



SKÝRINGAMYNDIR AF SÖKKULSKAUTI
ERU EKKI Í MÆLIKVARÐA

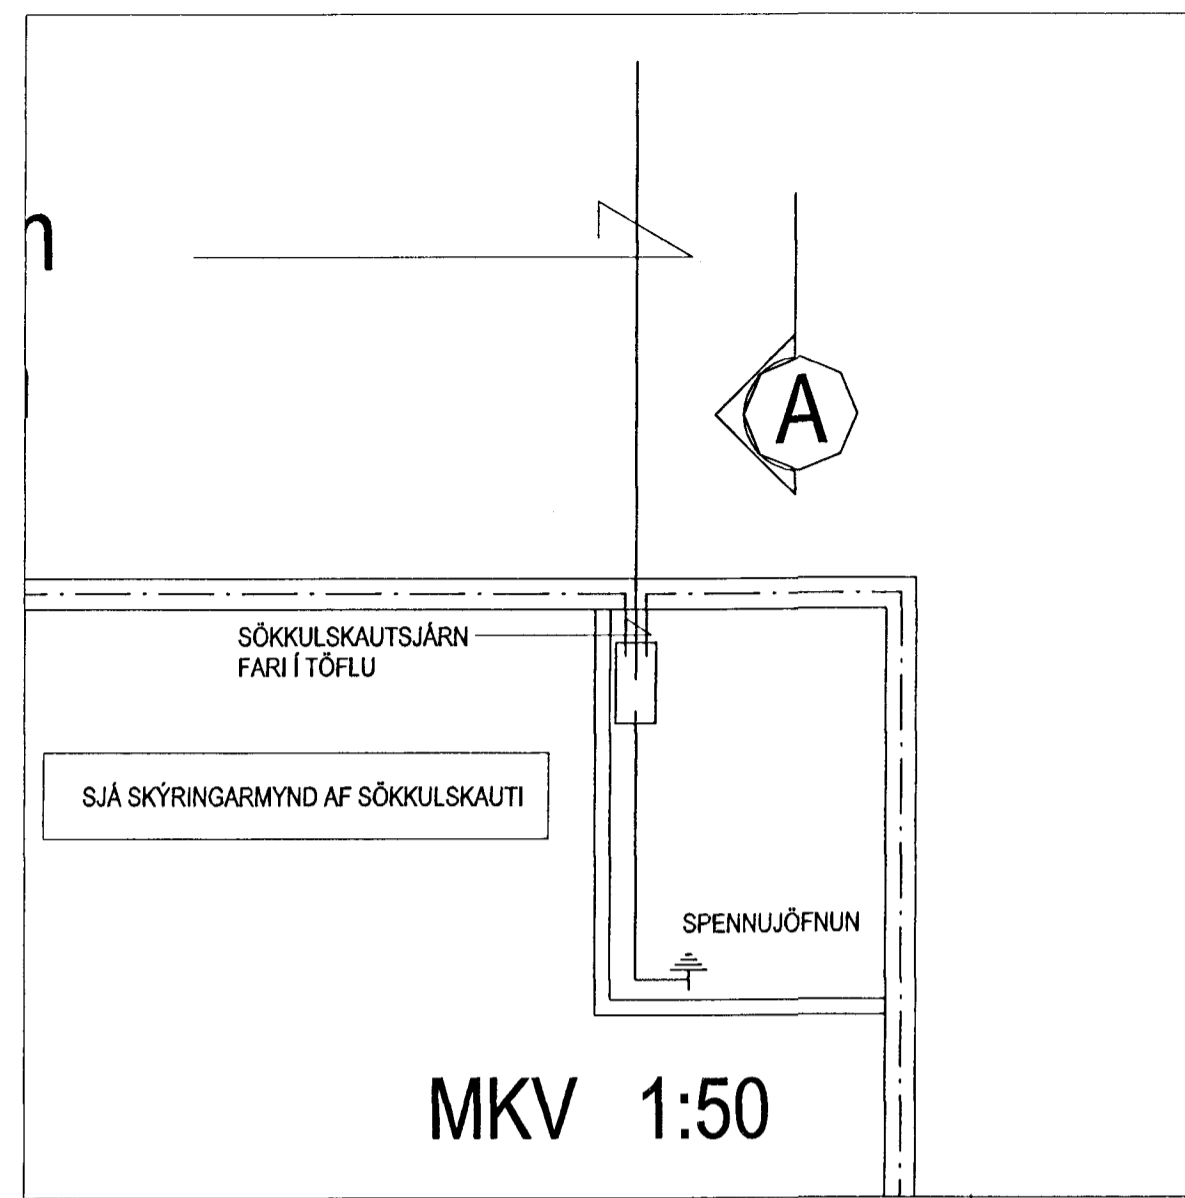

PLASTRÖR RAFVEITU 3x110 mm
PLASTRÖR LÓÐARLÝSING 3x50 mm
PLASTRÖR LANDSSÍMINN 2x50 mm

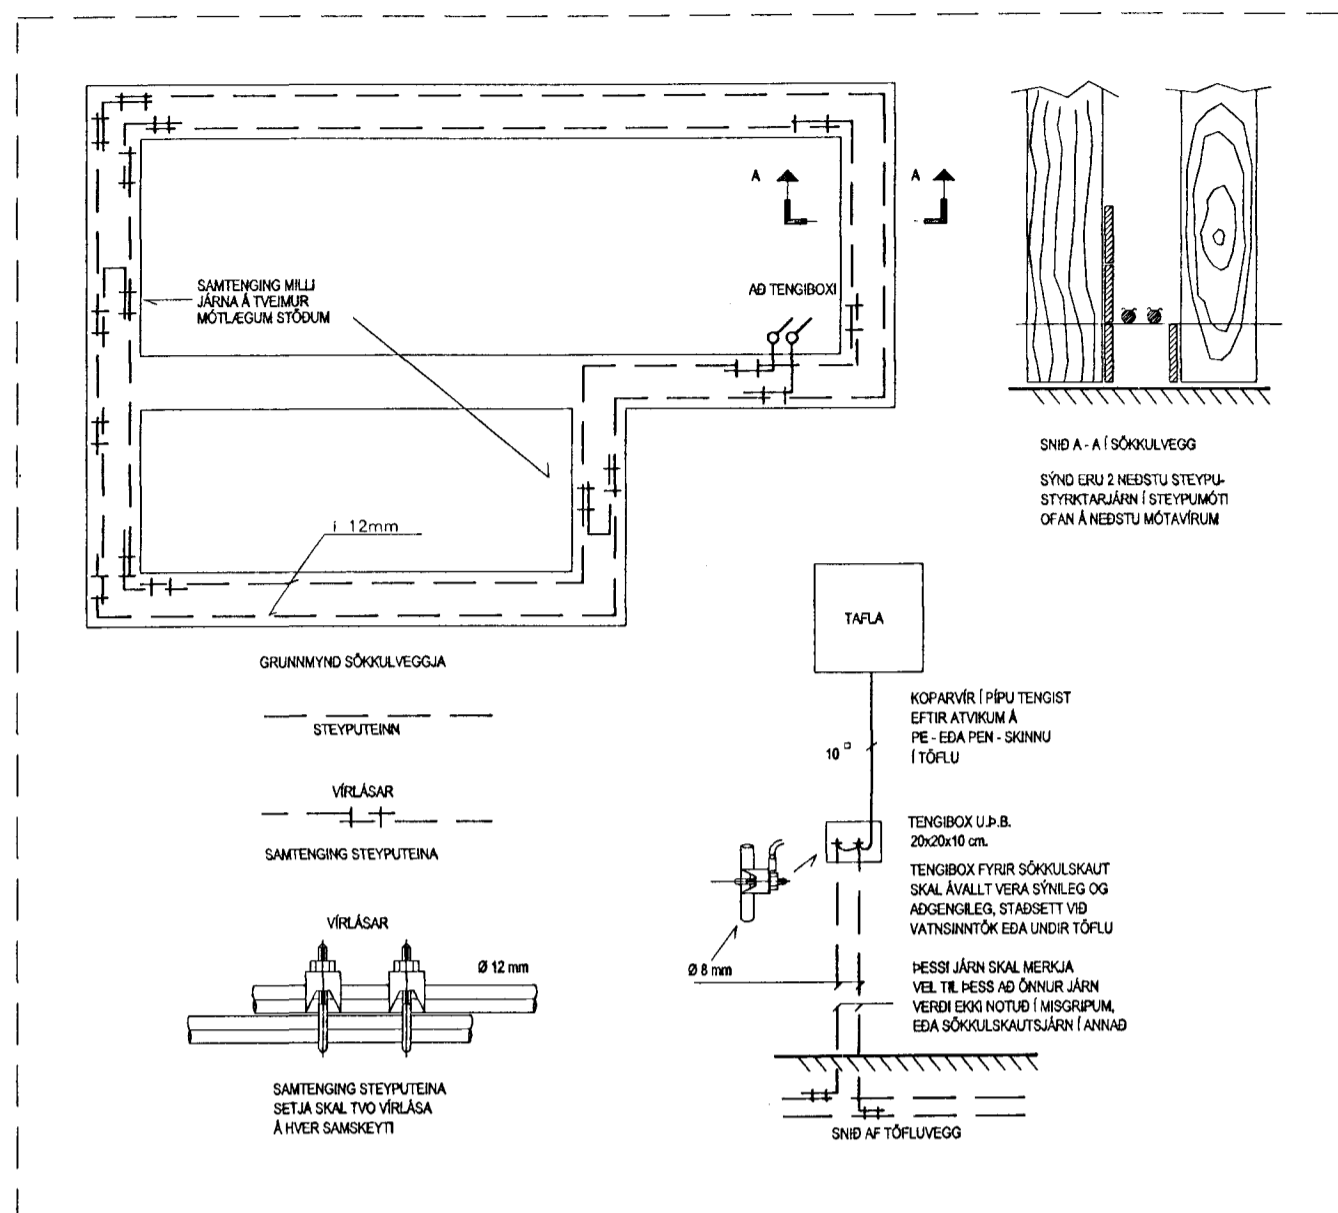