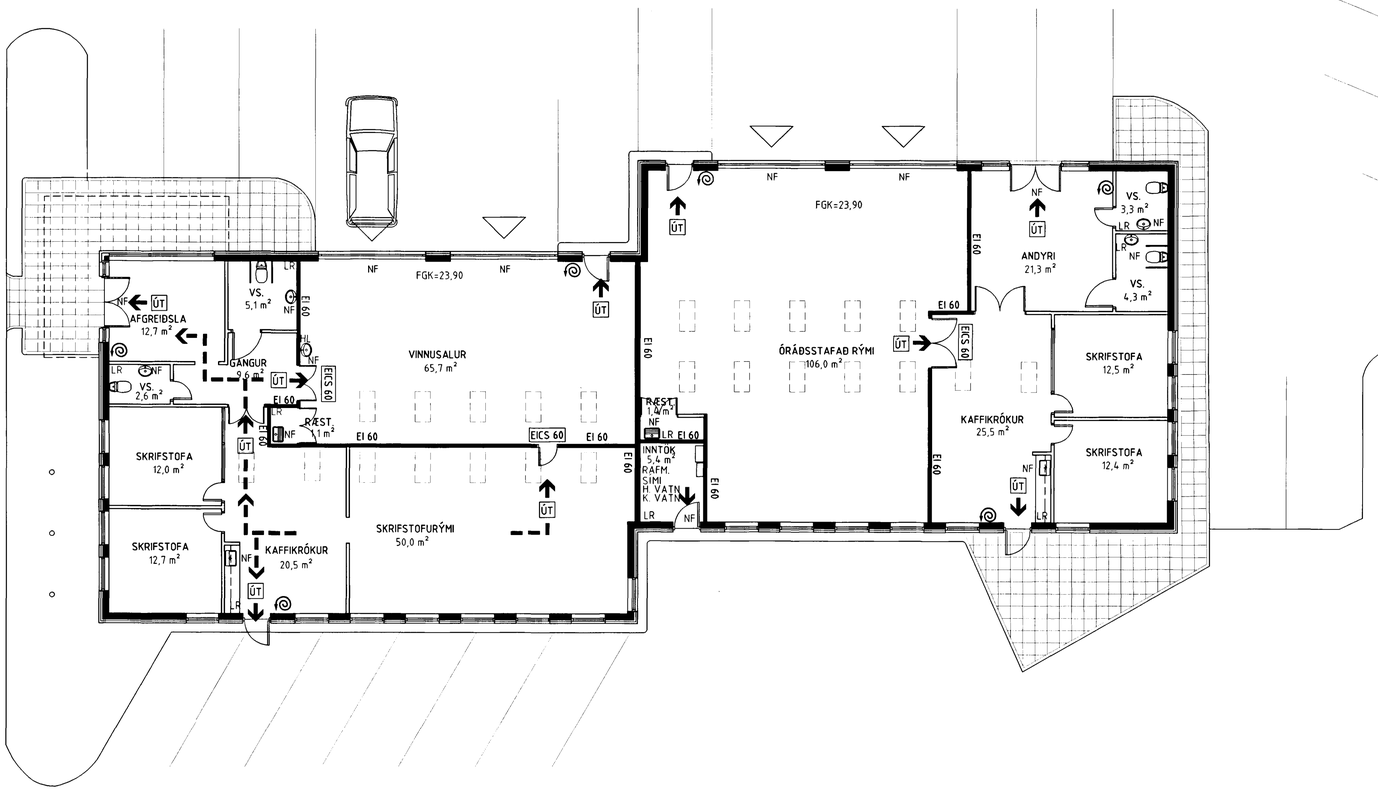

GRUNNMYND 1.HÆÐ
1:100

Erlendur Árni Hjálmarsson
byggingafulltrúi
5/5 99

BRUNAVARNIR

BYGGINGUNNI ER SKIPT NIÐUR Í FIMM BRUNAHÓLF: TVÖ SKRIFSTOFURÝMI, VINNUSLUSAL, INNTAKSHERBERGI OG ÓRÁÐSTAFAÐ VINNURÝMI.

ALLAR KLÆÐNINGAR ERU Í FLOKKI 1.
NEYÐARLÝSING ER VIÐ ALLA ÚTGANGA.
BRUNASLÖNGUR ERU VIÐ SEX ÚTGANGA OG SLÖKKVITÆKI STAÐSETT Í ÖLLUM BRUNAHÓLFUM.

BREYTINGAR

NR.	DAGS.	BREYTING	SÞ.

ARKITEKT
TEIKNISTOFA
HAUKS HARÐARSONAR ehf.
HÁTEIGSVEGI 7 SÍMI: 561 1910
105 REYKJAVÍK FAX: 561 1921
KT: 221162-2269 NETF: arkitekt@hardarson.is

SAMÞYKKT

VERK
JÓNAR - FEDERAL EXPRESS
GJÓTUHRAUN 4

TEIKNING
GRUNNMYND
BRUNAVARNIR

KVARÐI
1:100
2,5 m

DAGS.
23.04.99

TEIKNING NR.
B10-11

TEIKNAÐ AF
BG