


GRUNNMYND DAKS M 1:50

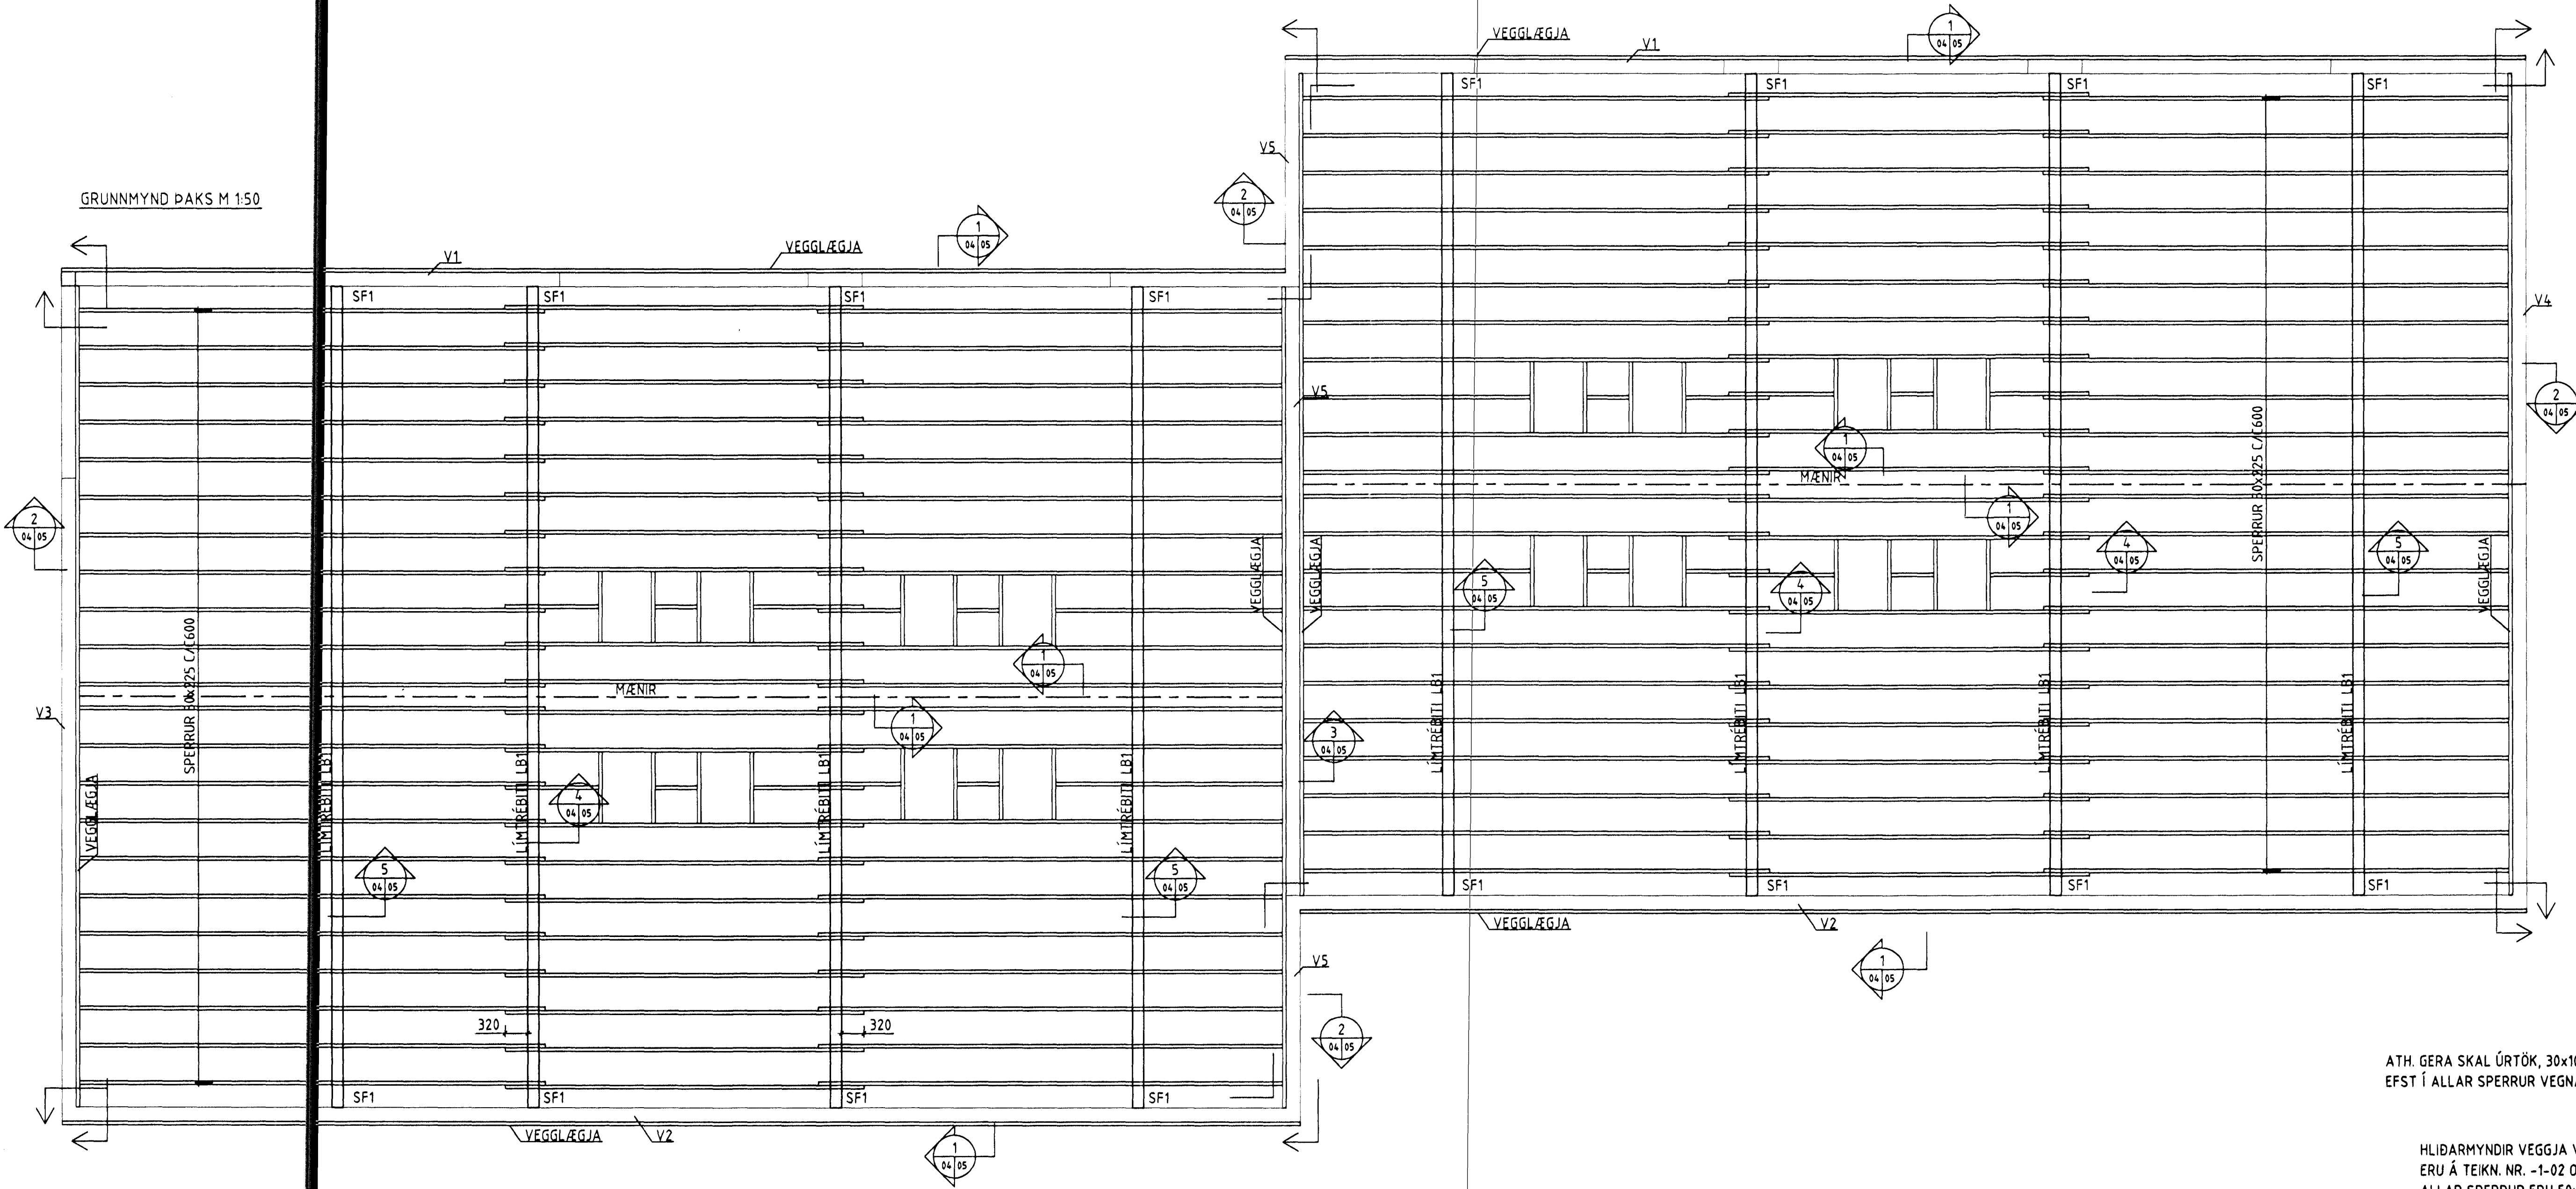

ATH. GERA SKAL ÚRTÖK, 30x100 C/C500
 EFST Í ALLAR SPERRUR VEGNA LOFTUNAR DAKSINS

HLIDARMYNDIR VEGGJA V1 - V5
 ERU Á TEIKN. NR. -1-02 OG -1-03.
 ALLAR SPERRUR ERU 50x225
 VEGGLÆGJUR ERU 50x225

SJÁ SKÝRINGAR Á TEIKN. NR. -1-00

1 15.09.99 ÚRTÖK Í SPERRUR. DAKLUGGAR SETTIR INN		SWK
NR. Breyting		SAHD
FERILL		VERNFÆÐISTOFNAN FERILL EHF. F.R.V. HÖRKNIN 1 108 REYKJAVÍK SÍM: 568-8570 FAX: 568-9084 NETFANG: ferill@ferill.is
GJÓTUHRAUN 4		FEDERAL EXPRESS
GRUNNMYND DAKS		HAFNARFÆRIBÍL BYGGINGARFULLTÖLA
150	TEIKN. NÚM. VSV 23.06.99 804-1-04	ADJ. HUNDAR 010343
Samgöngu- og byggingarmálaráðgjafi	DAGS Breytingar -4059	SAMSKRIT
Samgöngu- og byggingarmálaráðgjafi	15.09.99	BREYTING NR. 1