




VEGGUR V1 (SÉÐ Á VEGGINN INNANFRÁ) M 1:50

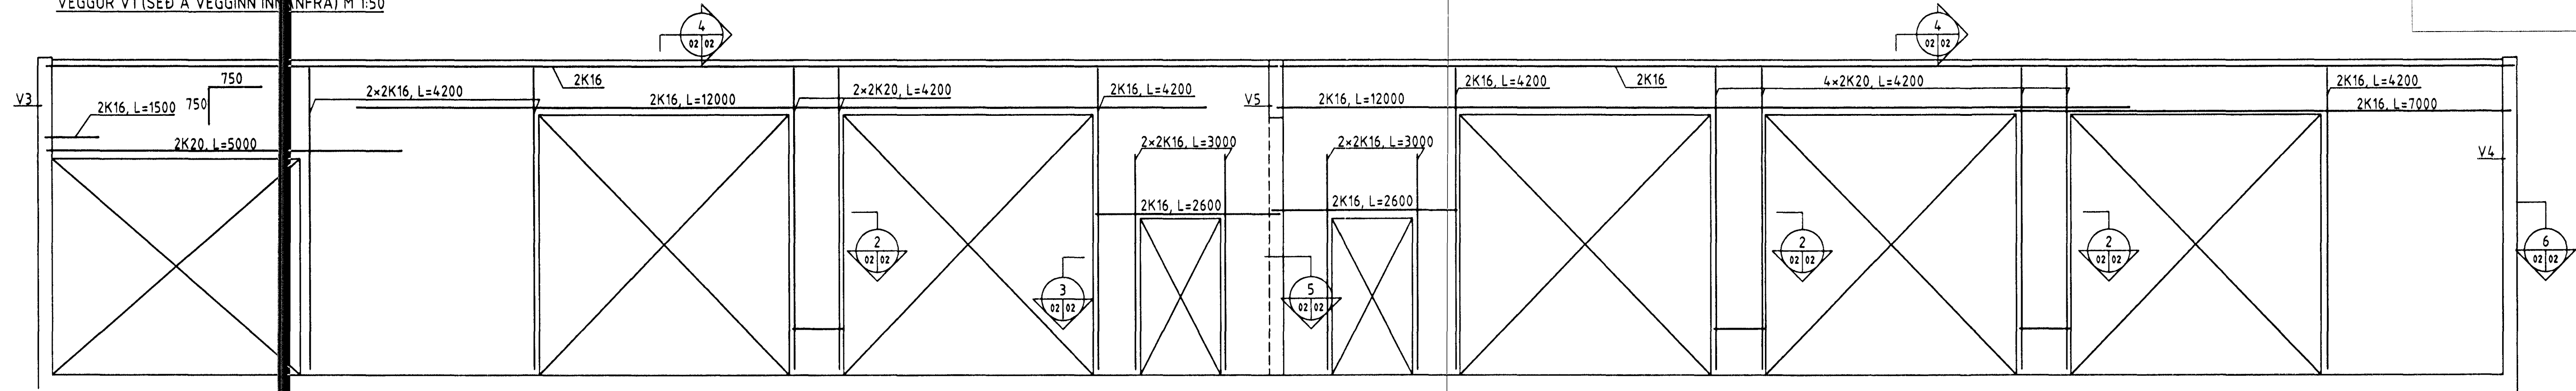


VEGGUR V2 (SÉÐ Á VEGGINN INNANFRÁ) M 1:50

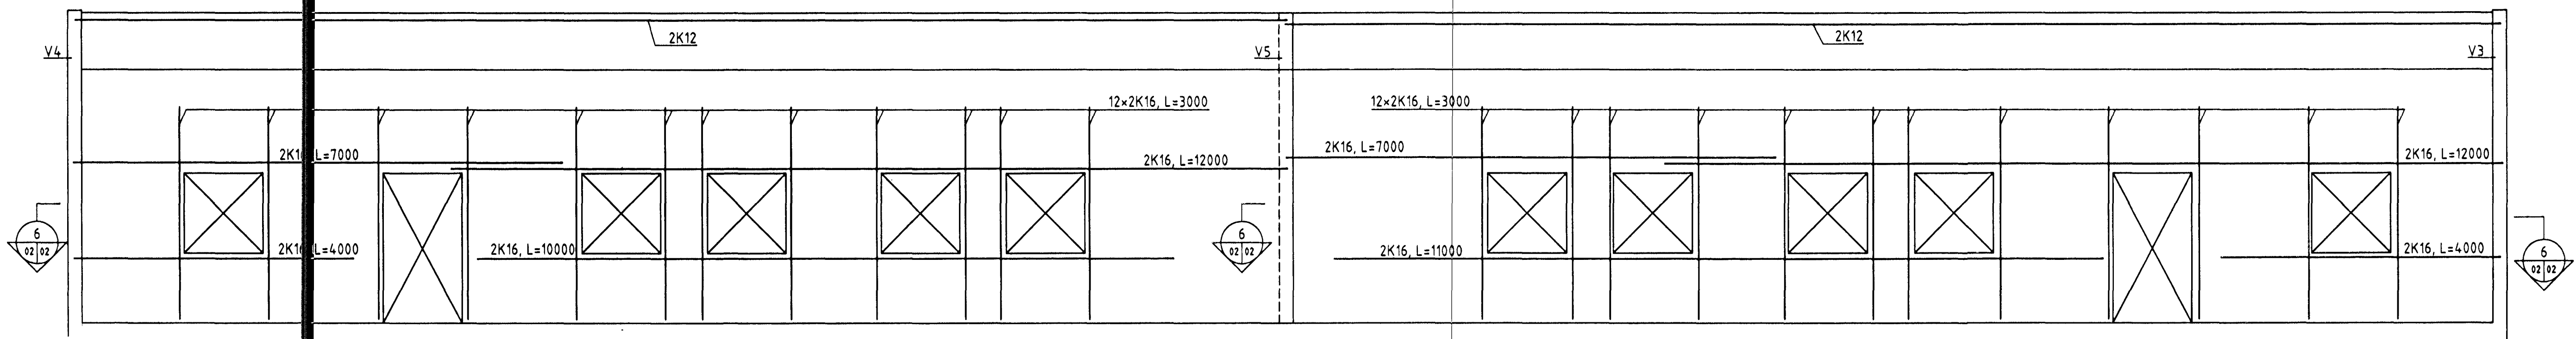


1 M 1:20

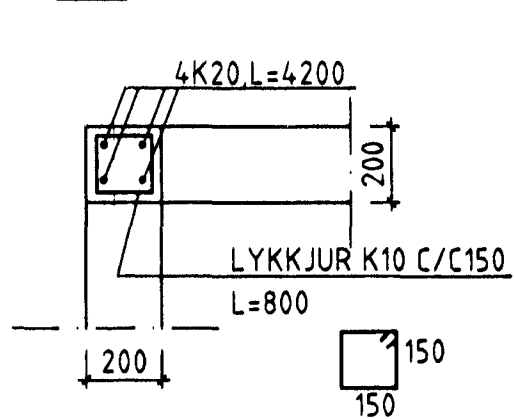


2 M 1:20

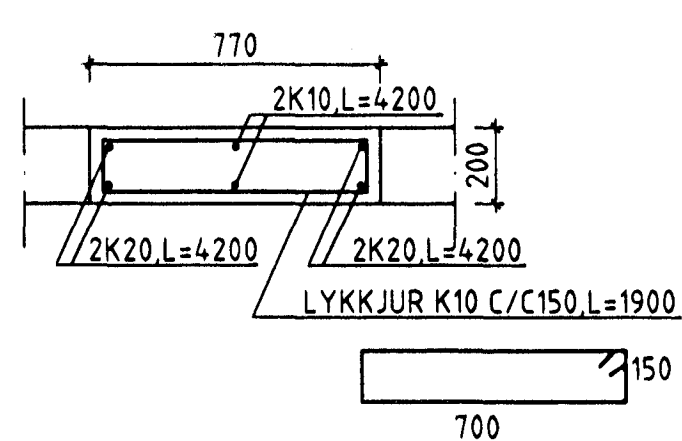


3 M 1:20

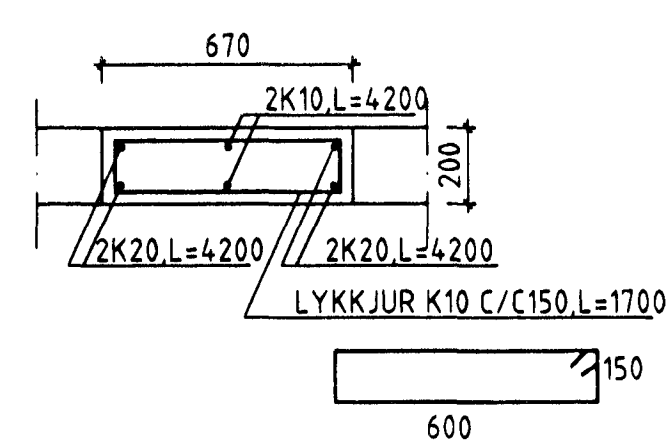


4 M 1:20

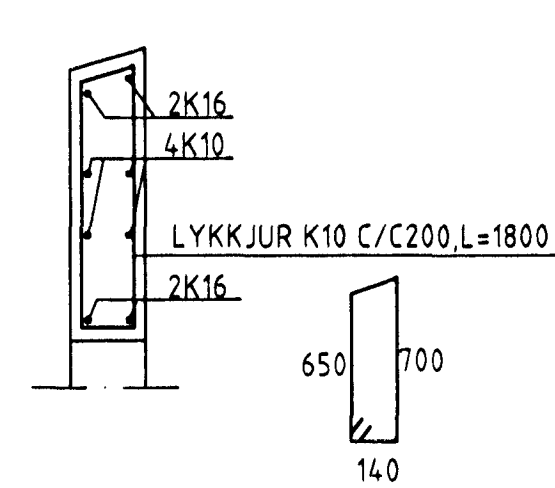


5 M 1:20

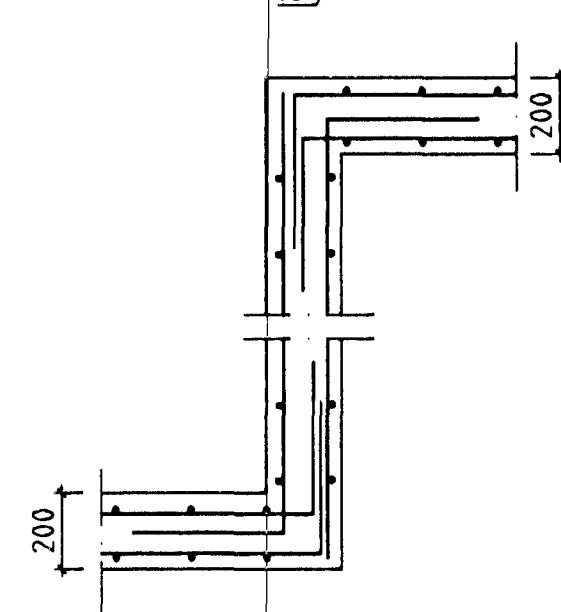

6 M 1:20

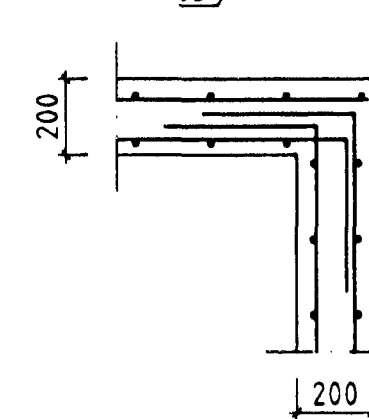

ALMENNT SNID Í V1 OG V2, M 1:20

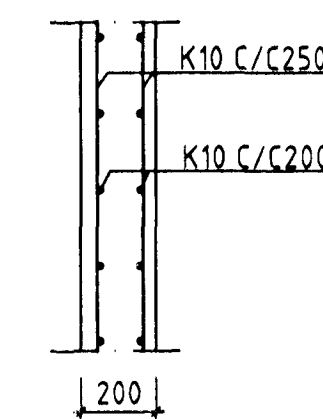

SJÁ SKÝRINGAR Á TEIKN. NR. -1-00

NR. BREYTING	SAÐP.
FERILL	
GJÓTUHRAUN 4	
VEGGIR V1 - V2	
FEDERAL EXPRESS	
SKY. 1:50	TEIKNUNUMER 804-1-02
DRÖG. <i>Smalgrón</i>	SAÐP. <i>KT</i>
HÖNDLUR BREYTINGAR	BREYTING NR.