




VEGGUR V3 (SÉÐ Á VEGGINN INNANFRÁ) M 1:50

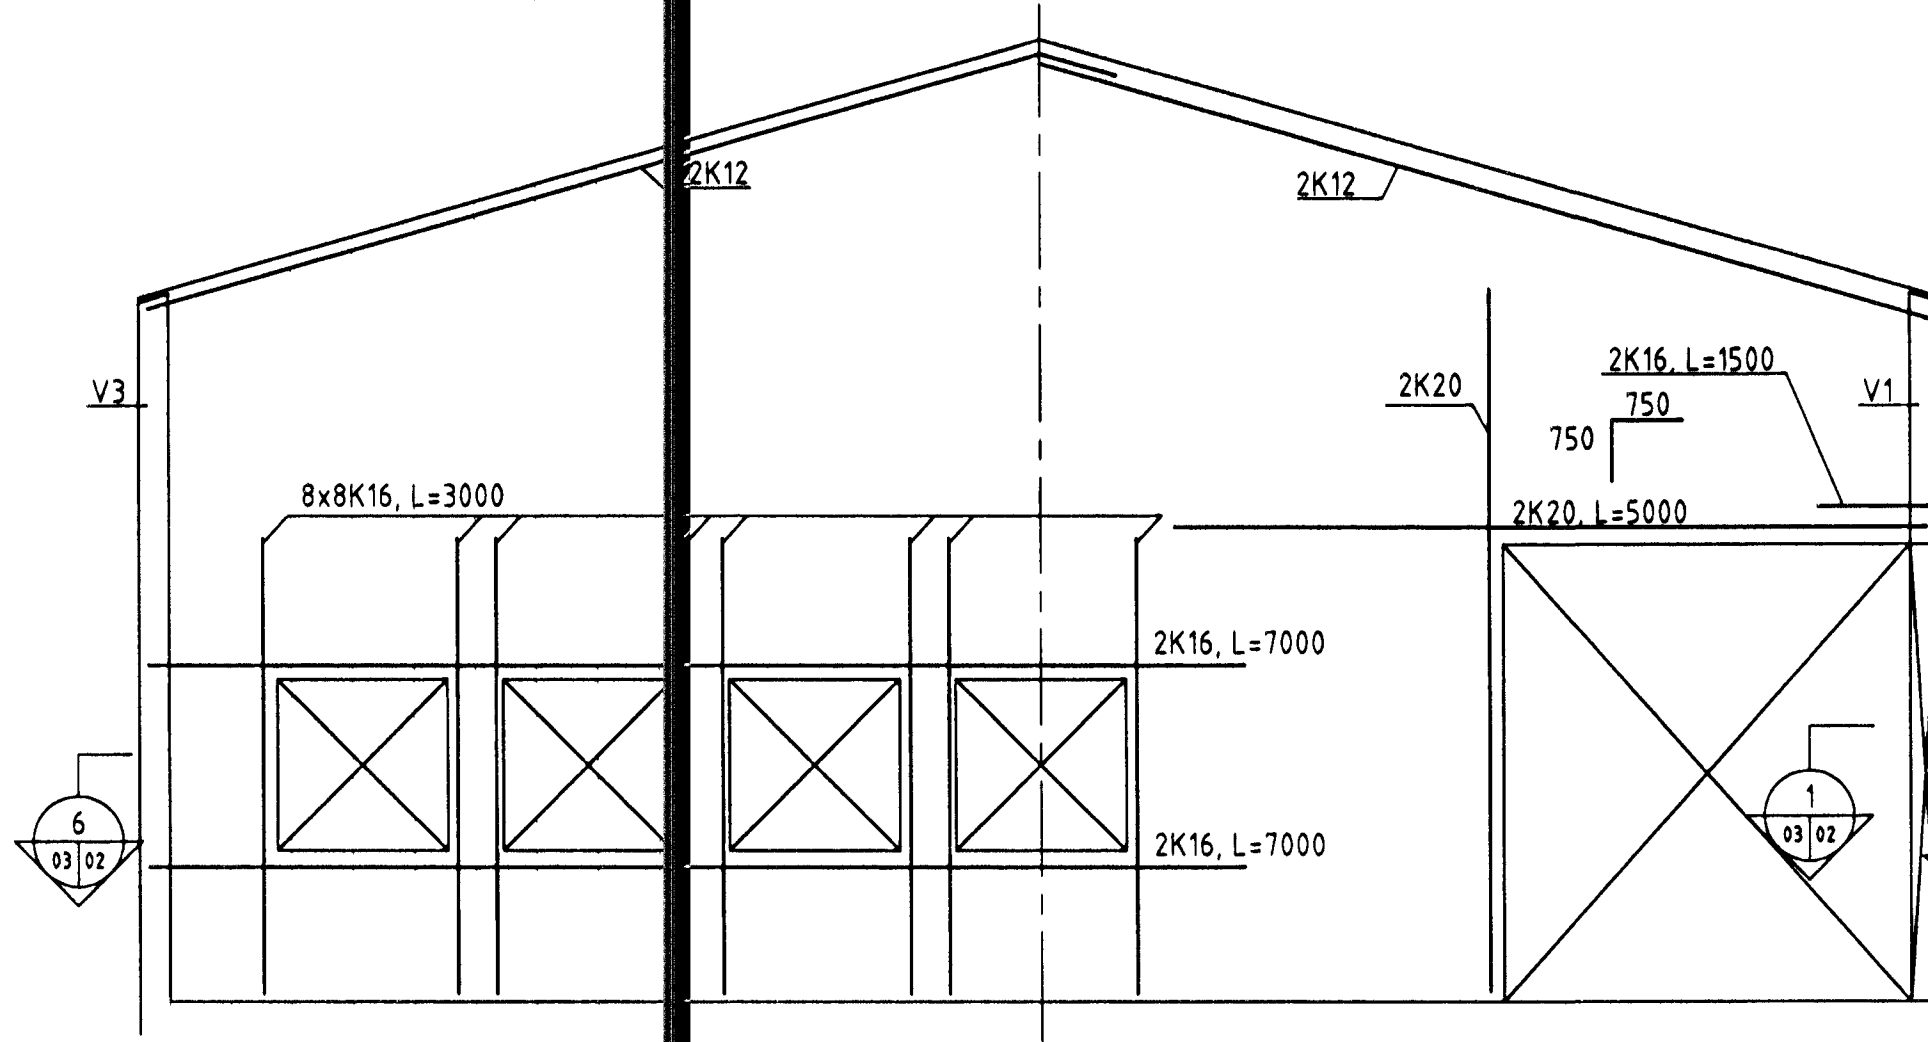


VEGGUR V4 (SÉÐ Á VEGGINN INNANFRÁ) M 1:50

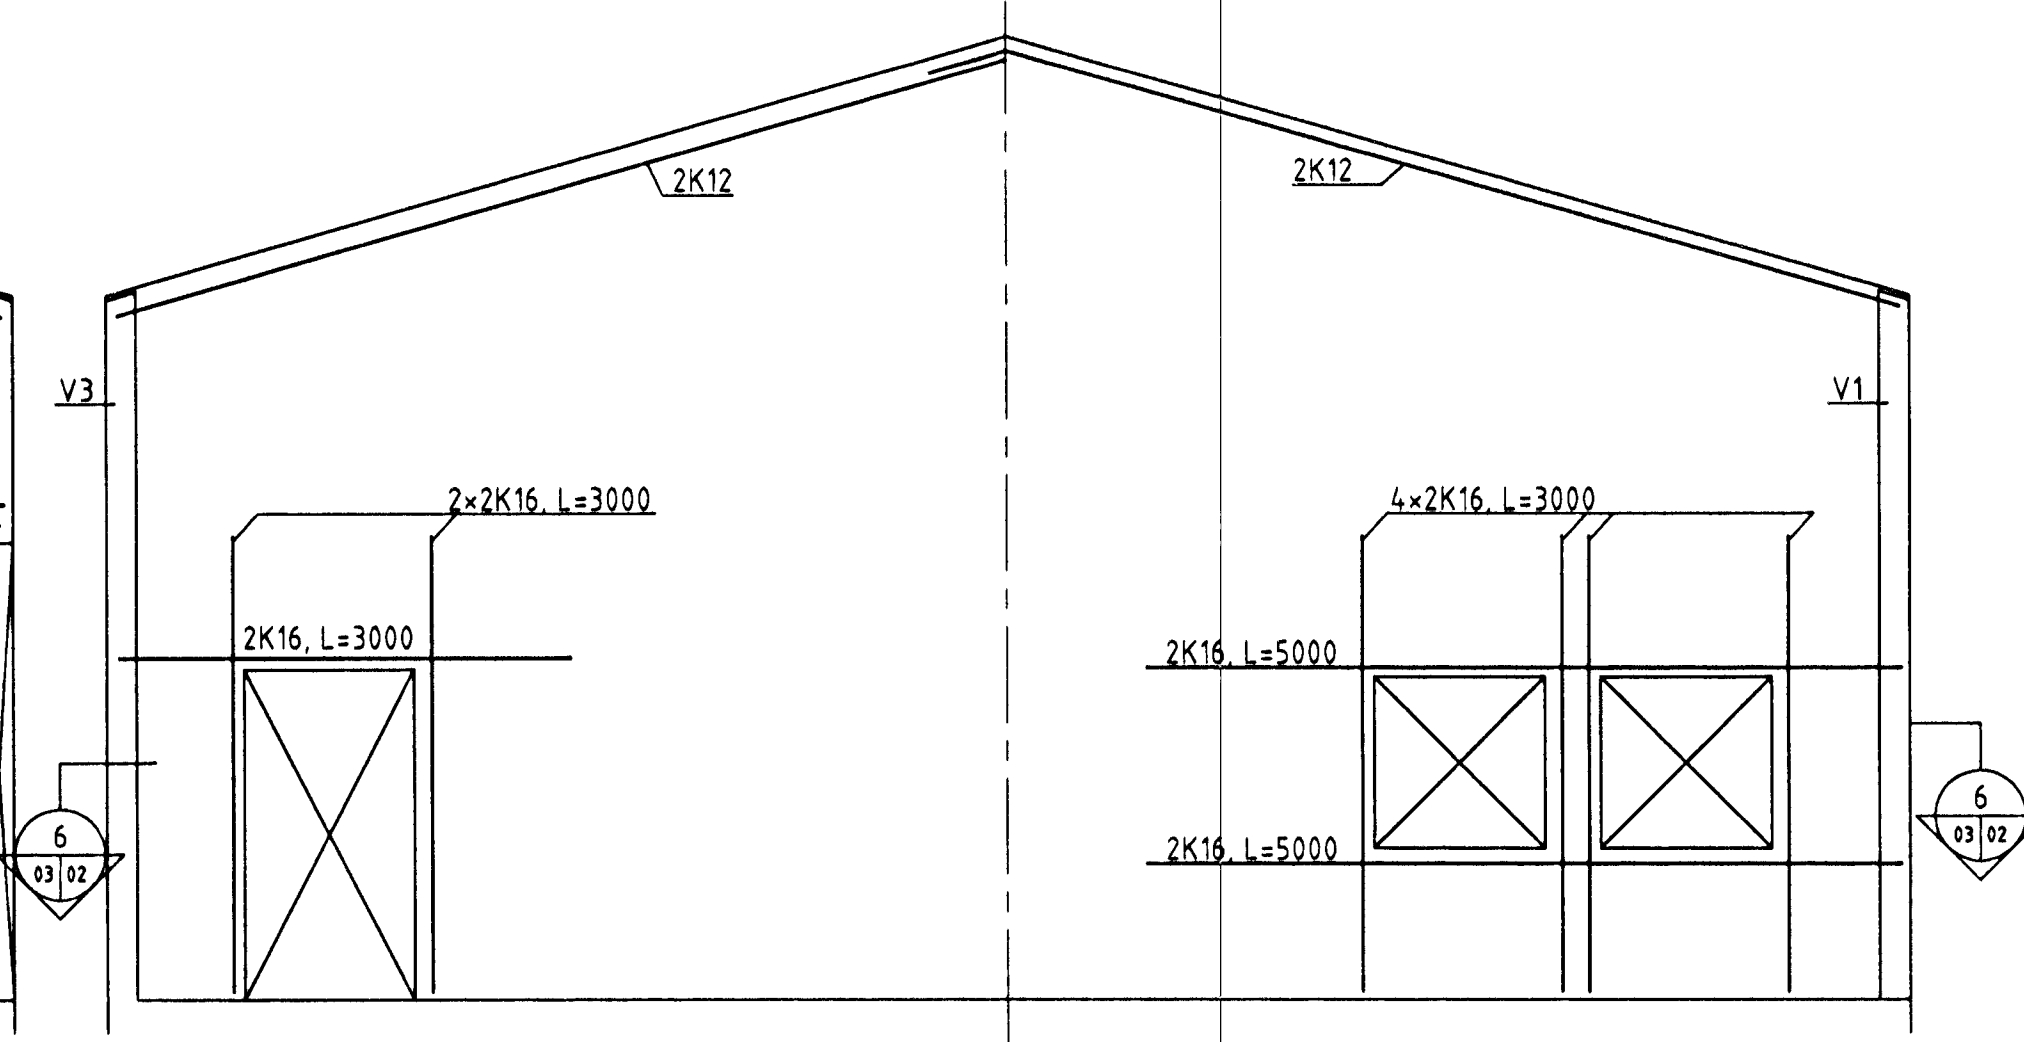


VEGGUR V5 (SÉÐ Á VEGGINN INNANFRÁ) M 1:50

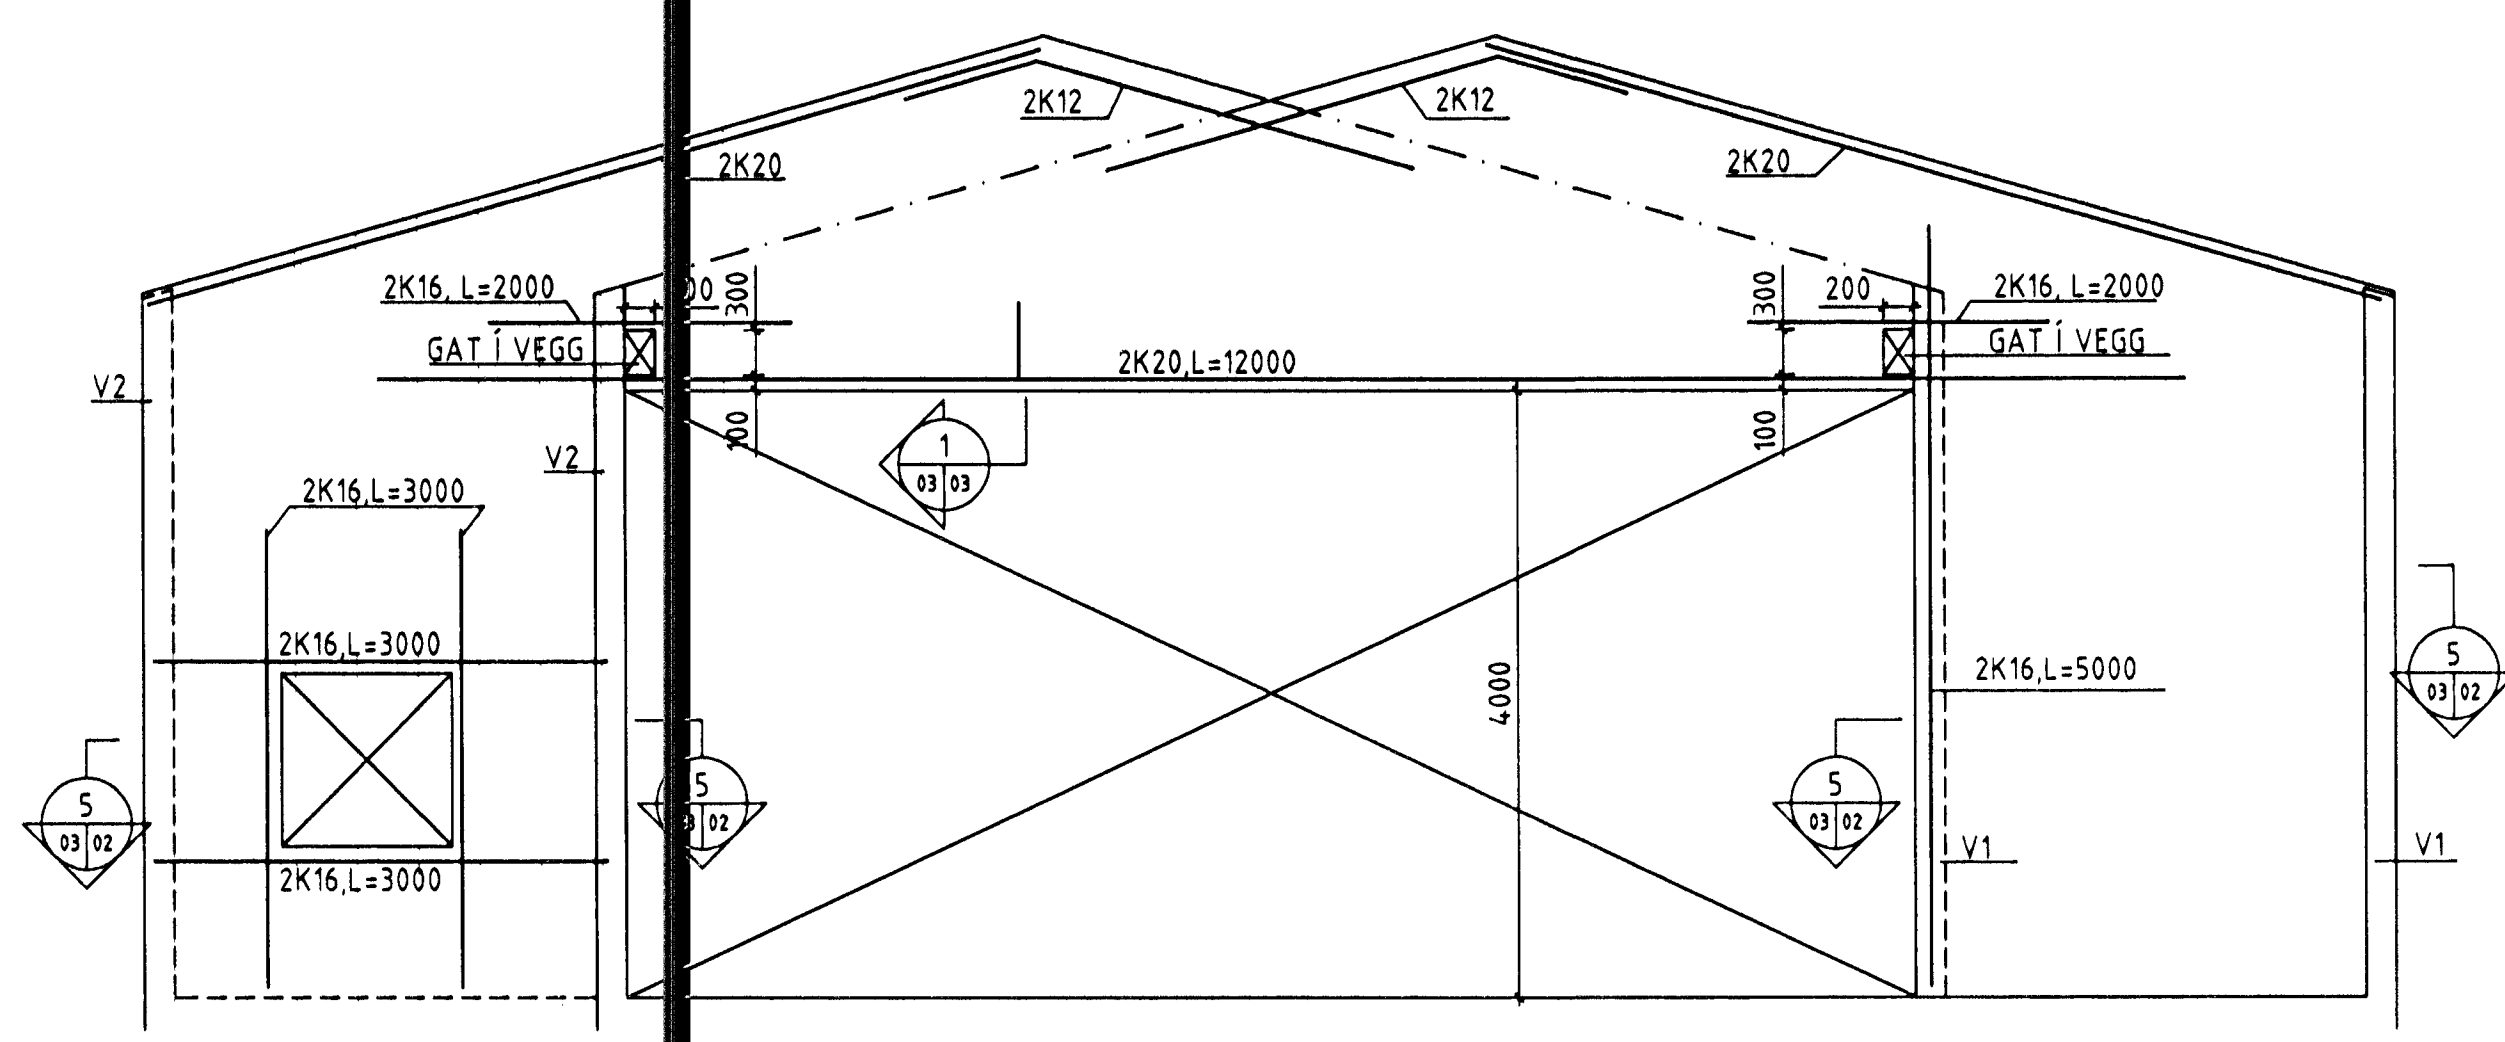

1 M 1:20

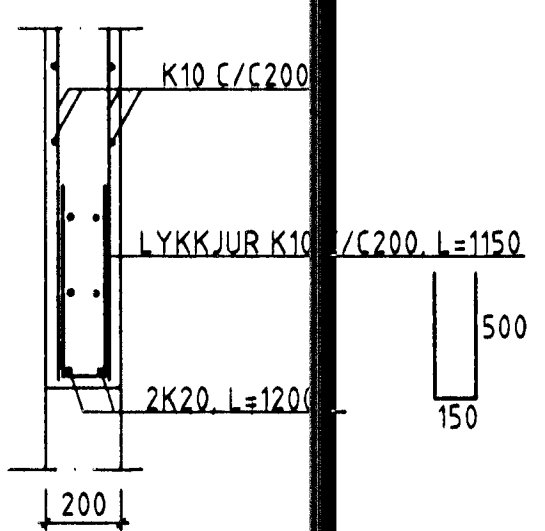

ALMENNT SNID Í V1 OG V2, M 1:20

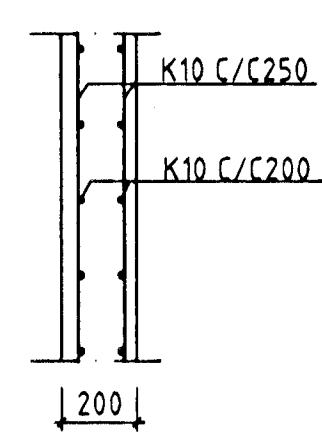

SJÁ SKÝRINGAR Á TEIKN. NR. -1-00

|  |  |  |  |
|--|--|--|--|
| NR. BREYTING   |  | SAMD.  |  |
| <b>FERILL</b>  |  |  |  |
| VERKFRÆÐISTOFAN FERILL EHF. P.R.V.<br>MÖRKIN 1<br>SÍM: 568-8570<br>NETFANG: ferill@ferill.is |  | 108 REYKJAVÍK<br>FAX: 568-9004<br>ferill@ferill.is |  |
| <b>GJÓTUHRAUN 4</b>  |  | FEDERAL EXPRESS                                    |  |
| VEGGIR V3 - V5   |  |  |  |
| 150, 1:10  |  | DMB=23.06.99-804-1-03                              |  |
| AD: <i>Smalgrin</i>  |  | SANDYKKT   |  |
| MÖNNLUR BÉTTINGAR  |  | DAGS BREYTINGAR                                    |  |
| BREYTING NR.   |  | BREYTING NR.                                       |  |