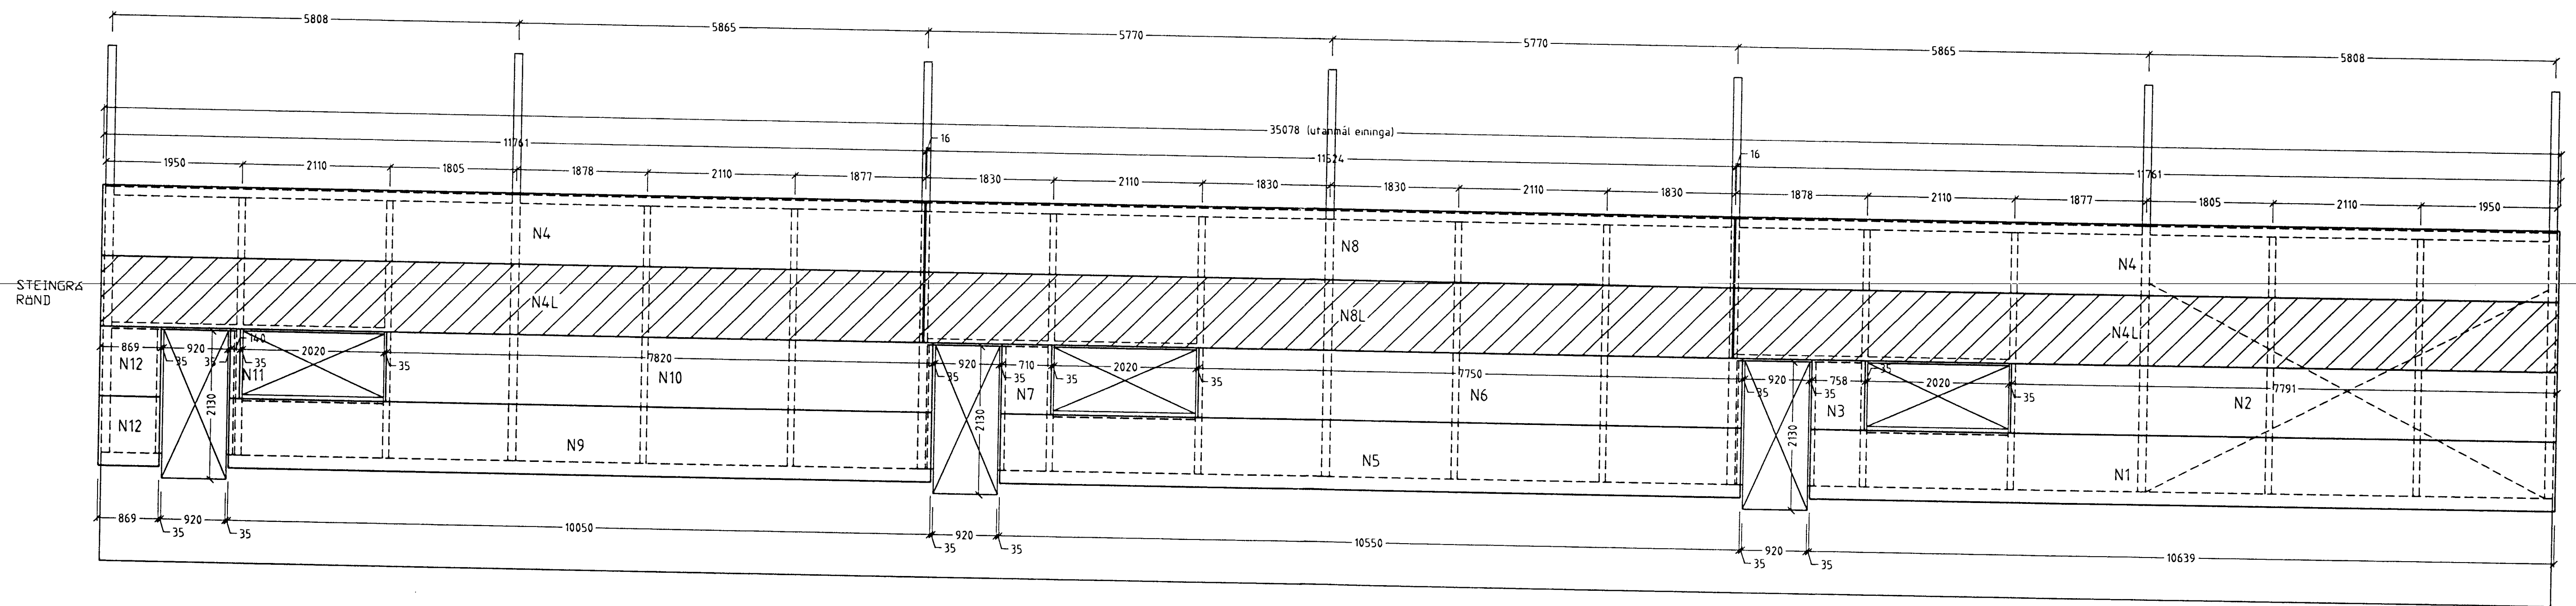
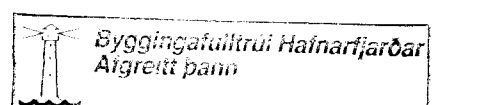

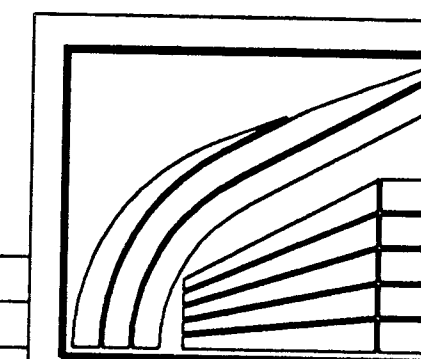


SUÐURHLID



NORÐURHLID

  
 Byggingaútlitir Hafnarfjarðar  
 Alfreit þann  
 14 MAÍ 1998  
  
 Sigurbjörn Halldórsson



**LÍMTRÉ HF.**

Telniveldi: 530 6000 Fax: 530 6019

Gjótuhraun 6, Hafnarfjörð

Yleiningar á þak og vegg

Ásýnd veggeininga

TEKN.	GMP	DAGS.	15.03.99
REIKN.	UÓ	VERK	98090032
YFIRF.		BLAD	YL-3
MKV.			

Breyting	Daga	Skýring	Br.

Y-ásýnd