


STEFNA Á LÖGN ÞAKEININGA  
 18 STK Þ1  
 17 STK Þ2

NORÐURHLIÐ




SUÐURHLIÐ

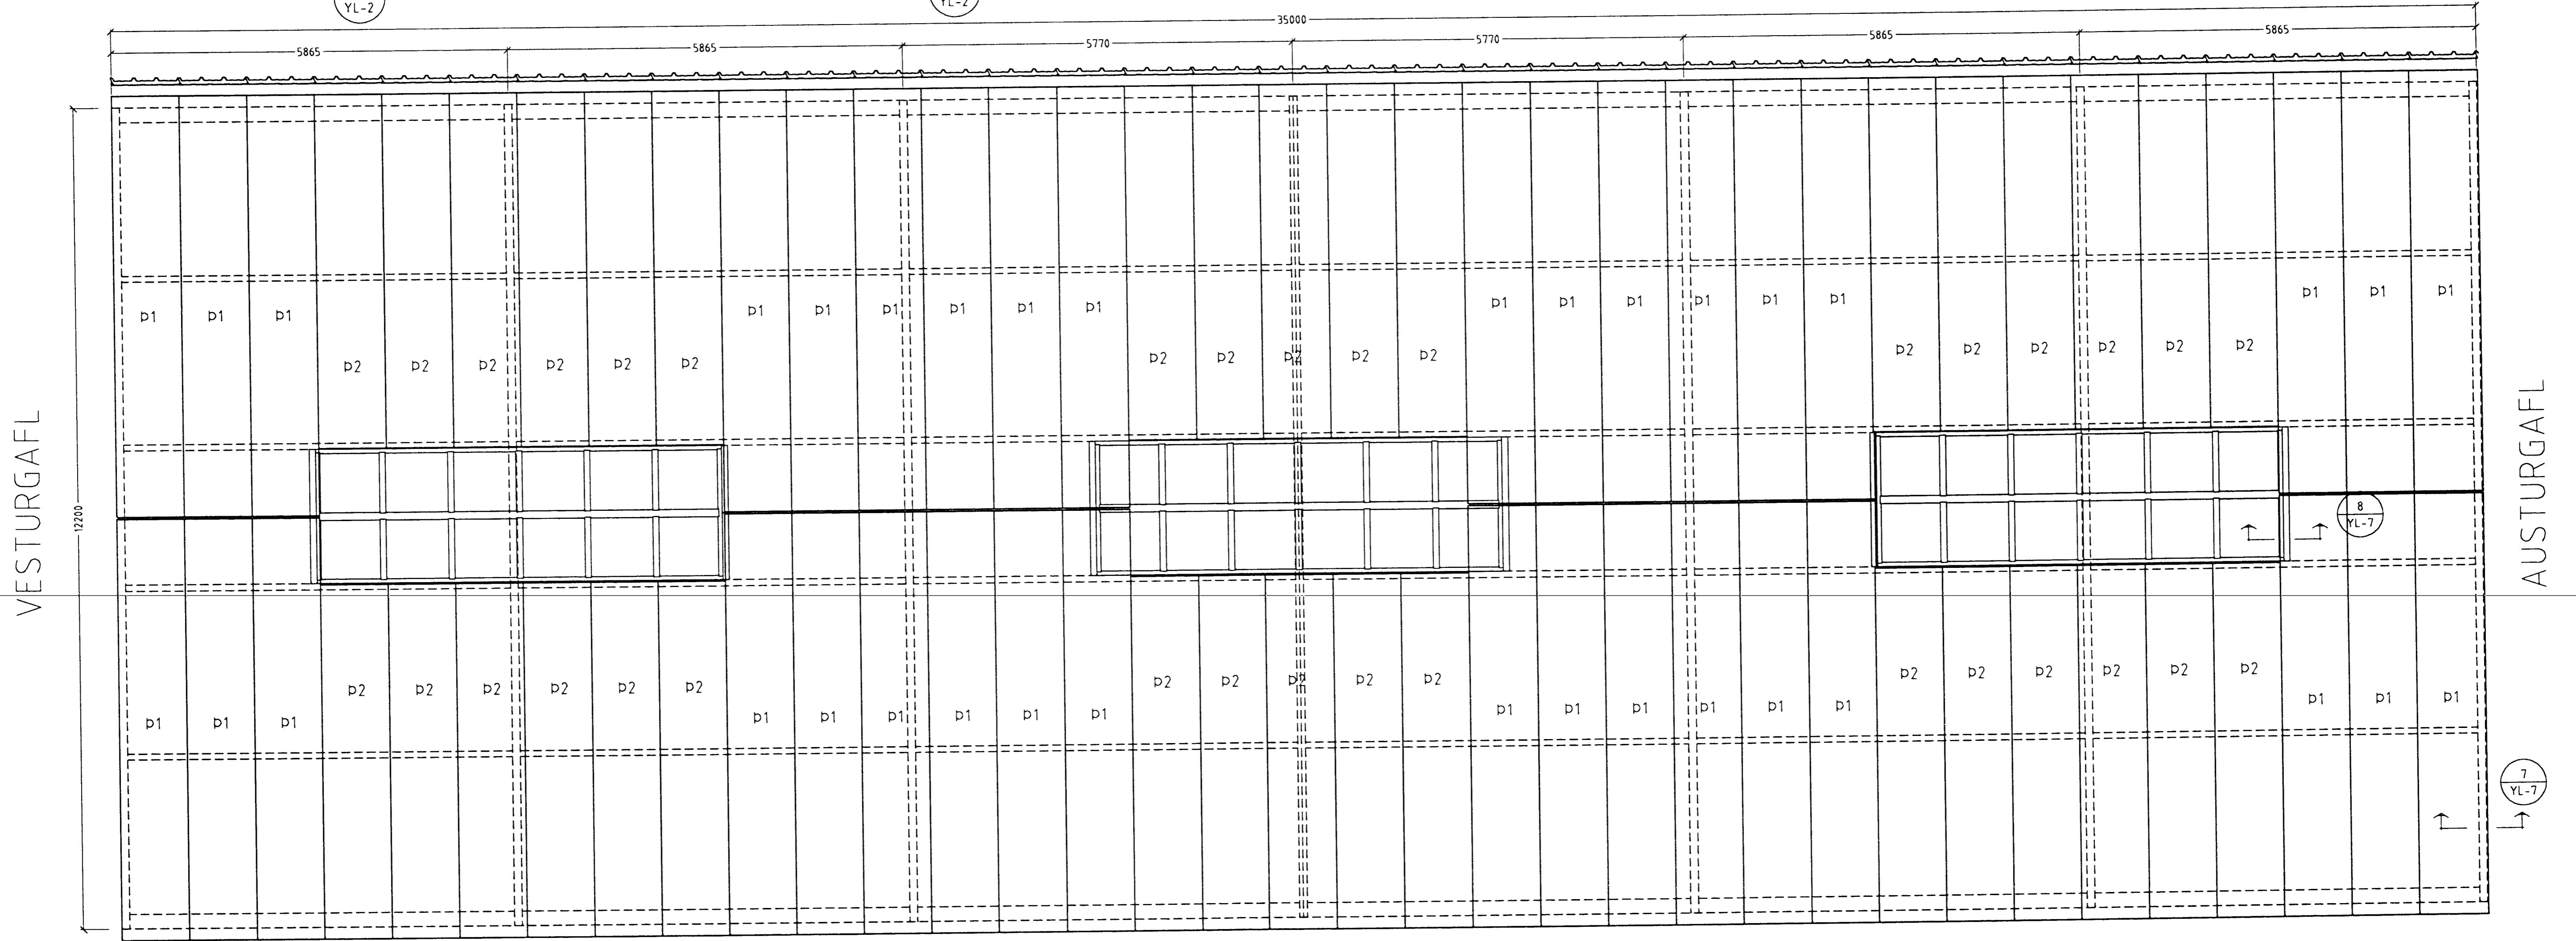


Þakplan Mkv. 1:50



STEFNA Á LÖGN ÞAKEININGA  
 18 STK Þ1  
 17 STK Þ2

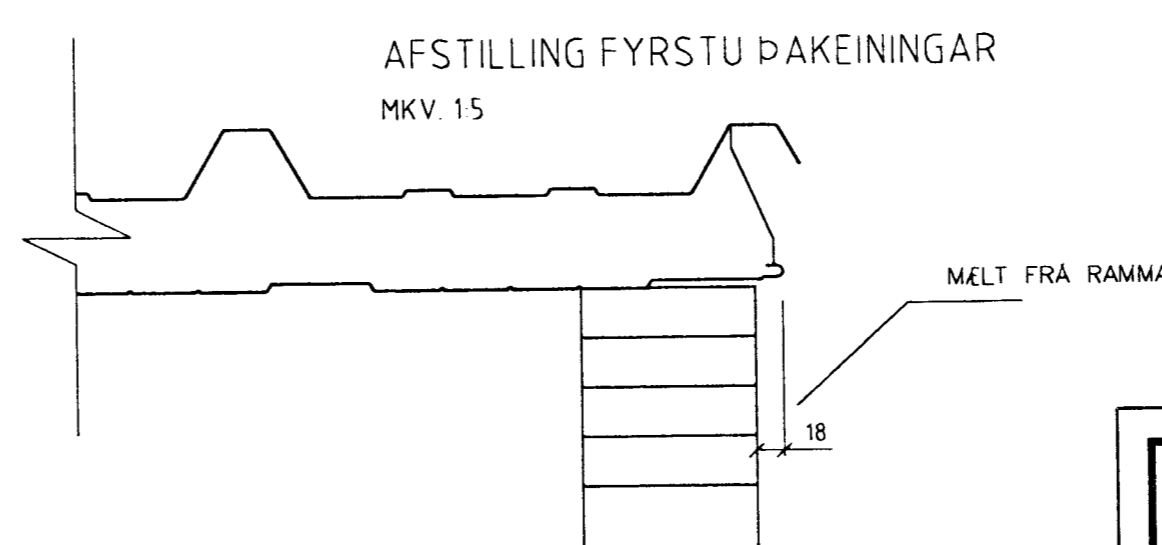

Bygginguálfurinn Hafnarfirðar  
 14 MAJ 1995  
 Sigurbjörn Halldórsson  
 Þakplan

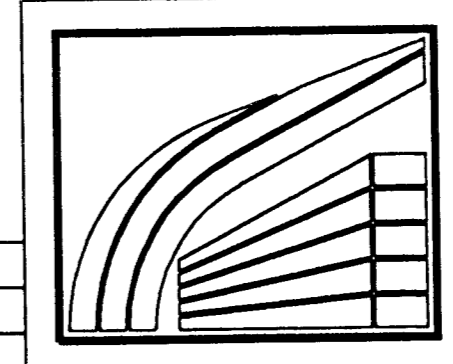

**LÍMTRÉ HF.**  
 Töknideld Sími 530 6000 Faxi 530 6019  
 Gjótuhraun 6, Hafnarfirði  
 Yfirlit á þak og vegg  
 Niðurröðun þakeiinga

TEIKN.	GMD	DAGS.	15.03.99
REIKN.	UÓ	VERK	98090032
YFIRF.		BLAD	YL-4
MKV.			

Breyting	Dags.	Skýring	Br.