


AFSTÖÐUMYND 1:500

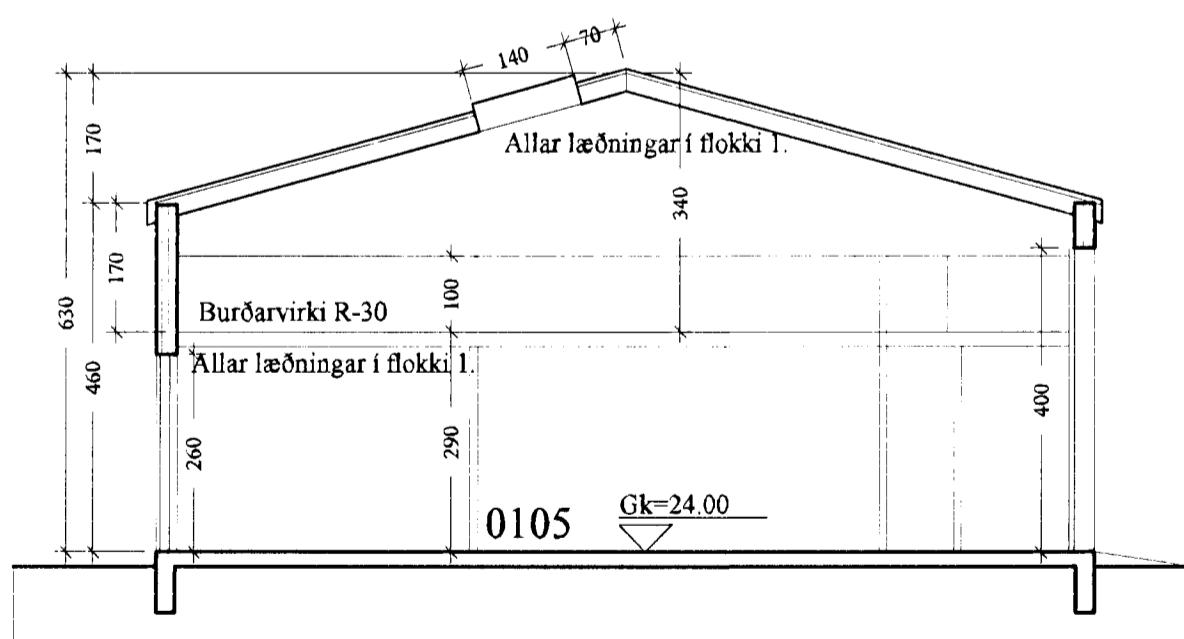

SNEIÐING a-a 1:100

Skráningartala: Gjótuhraun 7				Skrásetjari: Ársæll Vignisson												
Landnúmer: 179129				Kennitala: 101255-3369												
Málshlutunúmer: 01				Útgáfa: 4.01.12 Dags: 14.9.2008												
D1	D2	D3	D4	Stærðir		D7	D8	D9	D10a	D10b	D11	D12	D13	Hekurátt	D17	
Rými	Nokun	mf.A-	Eignar-	Boðstær	Stærð	Op	Brústær	Brústær	Stærð	Stærð	Stærð	Væðing	Stærð	Stærð	Stærð	
nr.06	texti	mf.A-	ráð	mf	mf	mf	mf	mf	mf	mf	mf	mf	mf	mf	mf	
	Matsbloti			587,9	123,1	5,0	0,0	711,0	0,0		3.319,5	545,1	707,4		2.965.925	
	Botn										117,5					
01	1.hæð			587,9	123,1	5,0	0,0	711,0	0,0		3.202,0	545,1	707,4			
0101	Atvinnuhúsnæði	N	0101	98,0	0,0	0,0	0,0	98,0	0,0	4,00	0,30	524,0	59,5	98,0	5,45	487.775
0102	Atvinnuhúsnæði	N	0102	97,9				97,9		4,00	0,30	533,5	91,8	97,9	5,45	500.310
0103	Atvinnuhúsnæði	N	0103	97,9				97,9		4,00	0,30	533,5	91,8	97,9	5,45	500.310
0104	Atvinnuhúsnæði	N	0104	97,9	30,8	2,5		128,5	X	4,00	0,30	533,5	91,8	128,5	5,45	500.310
0105	Atvinnuhúsnæði	N	0105	192,5	92,5	2,5		265,1	V	4,00	0,30	1.057,1	178,0	265,1	5,45	977.220
0106	Inntaksklefi	T	X	3,5				3,5		2,90	2,90	10,4	2,2			
	Alls			707,4	2.965.925	2.965.925										

Stutt Byggingarlýsing:

Ámennt: Sótt er um að setja milliloft í einingar 0104, 0105 og 0106, ásamt því að sameina einingar 0105 og 0106 og breyta innra skipulagi. Iðs er sótt um að stækka vöruhúð og breyta gluggum á einingu 0104.

Burðarvirki millilofs er stálstöðir og stálbitar. Allar klæðningar eru í flokki 1.

Byggingarlýsing skv. upprunalegum teikningum frá es Teiknistofu:

Húsið byggist úr steinsteypum einingum með ljósum marmarasallutan á einingum

Burðarvirki í þaki verður úr timbri, sperrur 2"x9" og ílmtré.

Einangrun verður 200mm þakull. Báraúrjárn verður á þaki.

Einangrun utan með sökkli verður 50mm plast eða steinull.

Gluggar eru glerjaddir á staðnum með K-gleri. Fúaverja skal allt tréverk utanhúss með viðurkennu efni.

Inntök rafmagn, vatnsveitu og hitaveitu eru skv. kröfum byggingarreglugerðar.

Húsið er hannað af es Teiknistofu.

verkhelti  
Gjótuhraun 7

hefr Teikningar  
Afstöðumynd  
Sneiðing  
daga  
13.9.2006  
mkr.  
1:500  
1:100  
Nr.  
A 101

Ársæll Vignisson Arkitekt  
kt. 101255-3369  
Hamraborg 7  
200 Kópavogur  
555 4795

15.6.2012 Ársæll Vignisson