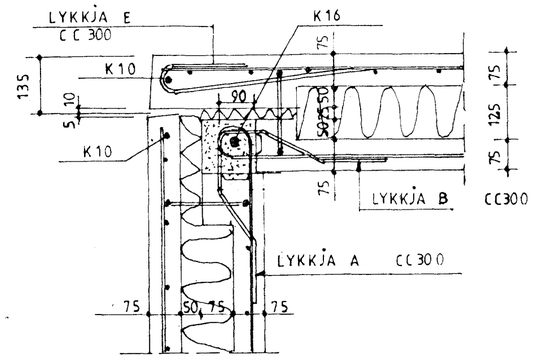

DEILI UU.UH

ÚTVEGGUR–ÚTVEGGUR–ÚTHORN

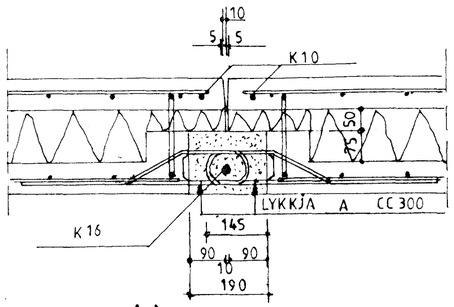

DEILI UU.

ÚTVEGGUR–ÚTVEGGUR

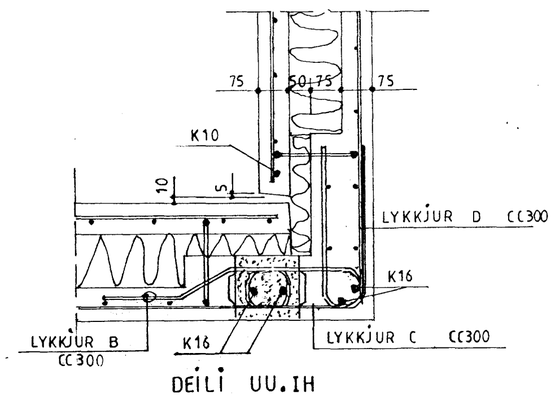

DEILI UU.IH

ÚTVEGGUR–ÚTVEGGUR–INNHORN

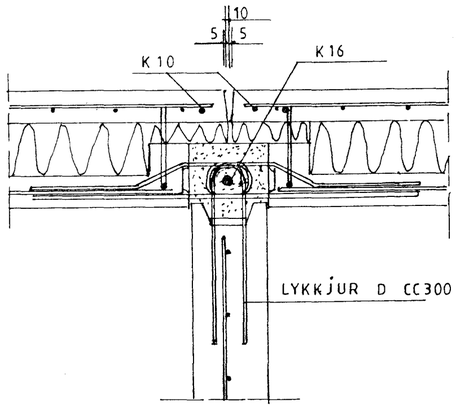

DEILI UU.I

ÚTVEGGIR–INNVEGGUR

TAFLA YFÍR SAMSKEYTAJÁRN		
HEITI	GERÐ	STÆRÐ MM
A	S6	170 150 75 500
B	S6	120 150 75 500
C	S6	270 75
D	S6	400 90
E	S6	450 75

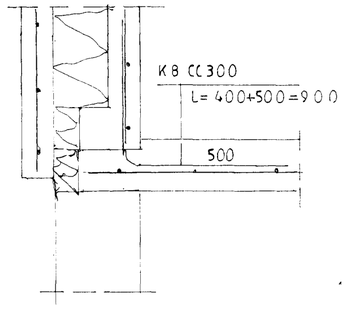

FESTING VIÐ GÓLF M;1:10

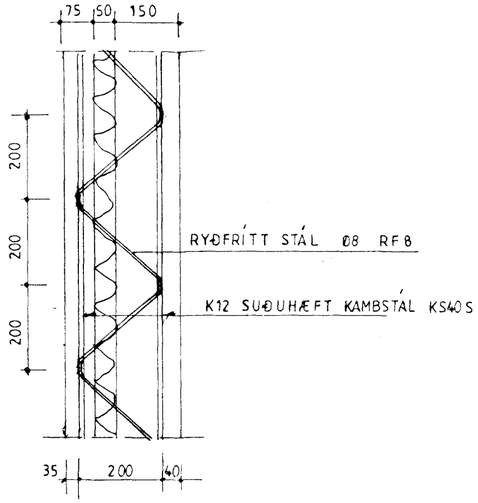

JÁRNASTIGI TIL TENGINGA MILLI BYRÐA M;1:10

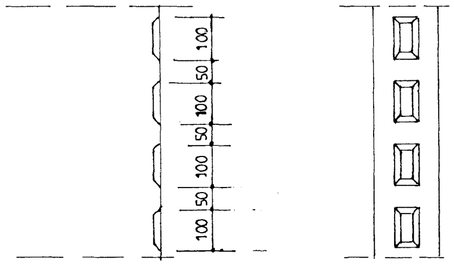

SKERLÁSAR Í VEGGENDUM M;1:10

KOMI Á ÞÁ VEGGENDA SEM STEYPIST AÐ

HAFNARFJARÐARBÆR
ÞYGGINGAFULLTRÚI

VERKHÖNNUN ehf. verkfræði og teiknistofa.
Kirkjulundi 13. Garðabæ. Sími. 5656900. Fax. 5656910.

VH

Verkefni: Gjótahraun 8. Hafnarfirði.	
Heiti teikningar: Samsetning eininga.	Verknúmer: 519
Hannað: Sveinn Ingólfsson. V.F.Í.	Teikning nr. 106
Teiknað: Sveinn Ingólfsson V.F.Í. S.I.	Dags: maí 1999
Breytt:	mvk. 1:10