
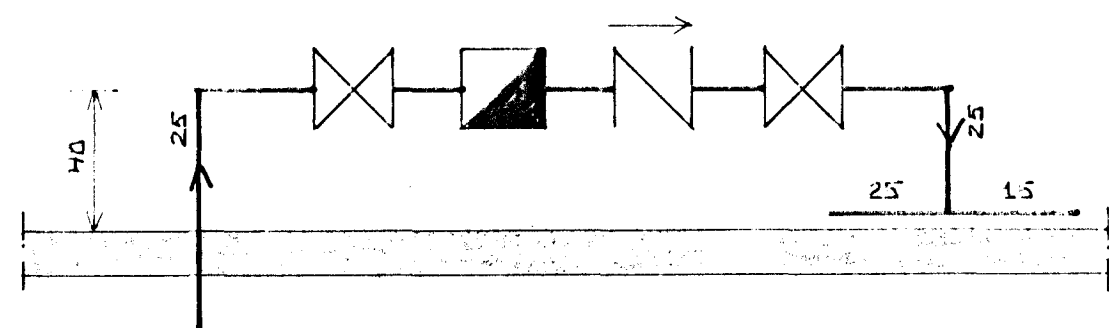


KERFISMYND 1:50

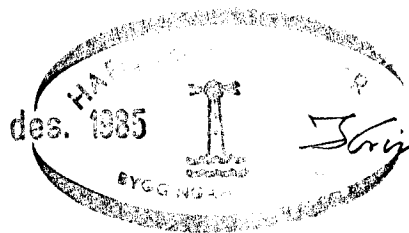

MÆLATENING  
(EKKI Í MÆLIKVARÐA)

20. des. 1985  
  
 Steingrín Thómas

**SKÝRINGAR.**

LAGNASTÆRÐIR UPPGEFNAR Í MM.  
 LAGNAEFTNI: PÍPUR OG TENGISTYKKI SKAL  
 VERA GALVANISERAD.  
 PÍPUR SKAL EINANGRA MEÐ 20 MM GLER-  
 ULLARHÓLDKUM SEM VEFJAST PLASTI EÐA  
 SÍSAÐ PAPP.  
 ANNAR ÞRÁGANÐUR SKV. RÆGDUGERÐUM.  
 SKÝRINGAR TÁKNA SJÁ Í.S.T. 64.

BREITT: 10-12-85 KS

GLITBERG 9, HAFNARFIRÐI.

KERFISMYND VATTNSLAGNA

MÆLIKVARÐI 1:50

KRISTJÁN STEFÁNSSON TÆKNIPRÆÐINGUR P.T.F.I.  
 KEYSJAVÍKURVEGI 60, HAFNARFIRÐI. SÍMAR: 54643 OG 52172

DAGS. 14-11-84

HANNAÐ KS/SS

TEIKNAD SS

VERK NR. ÞLOKKUR

8303 - 02

TEIKN. NR.

-06