
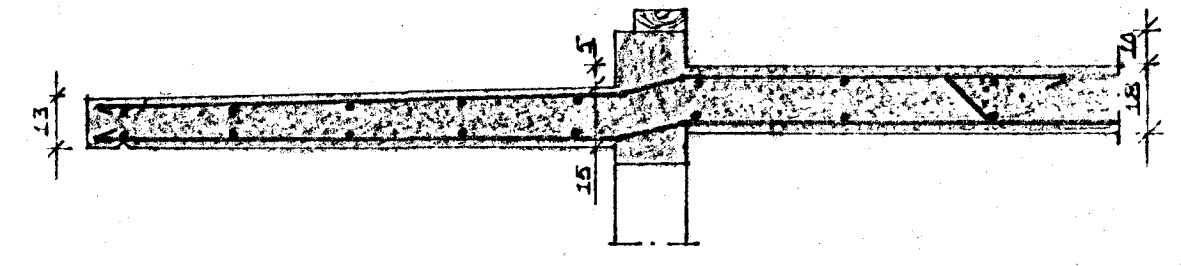



PLÖTUÞYKKT 18CM

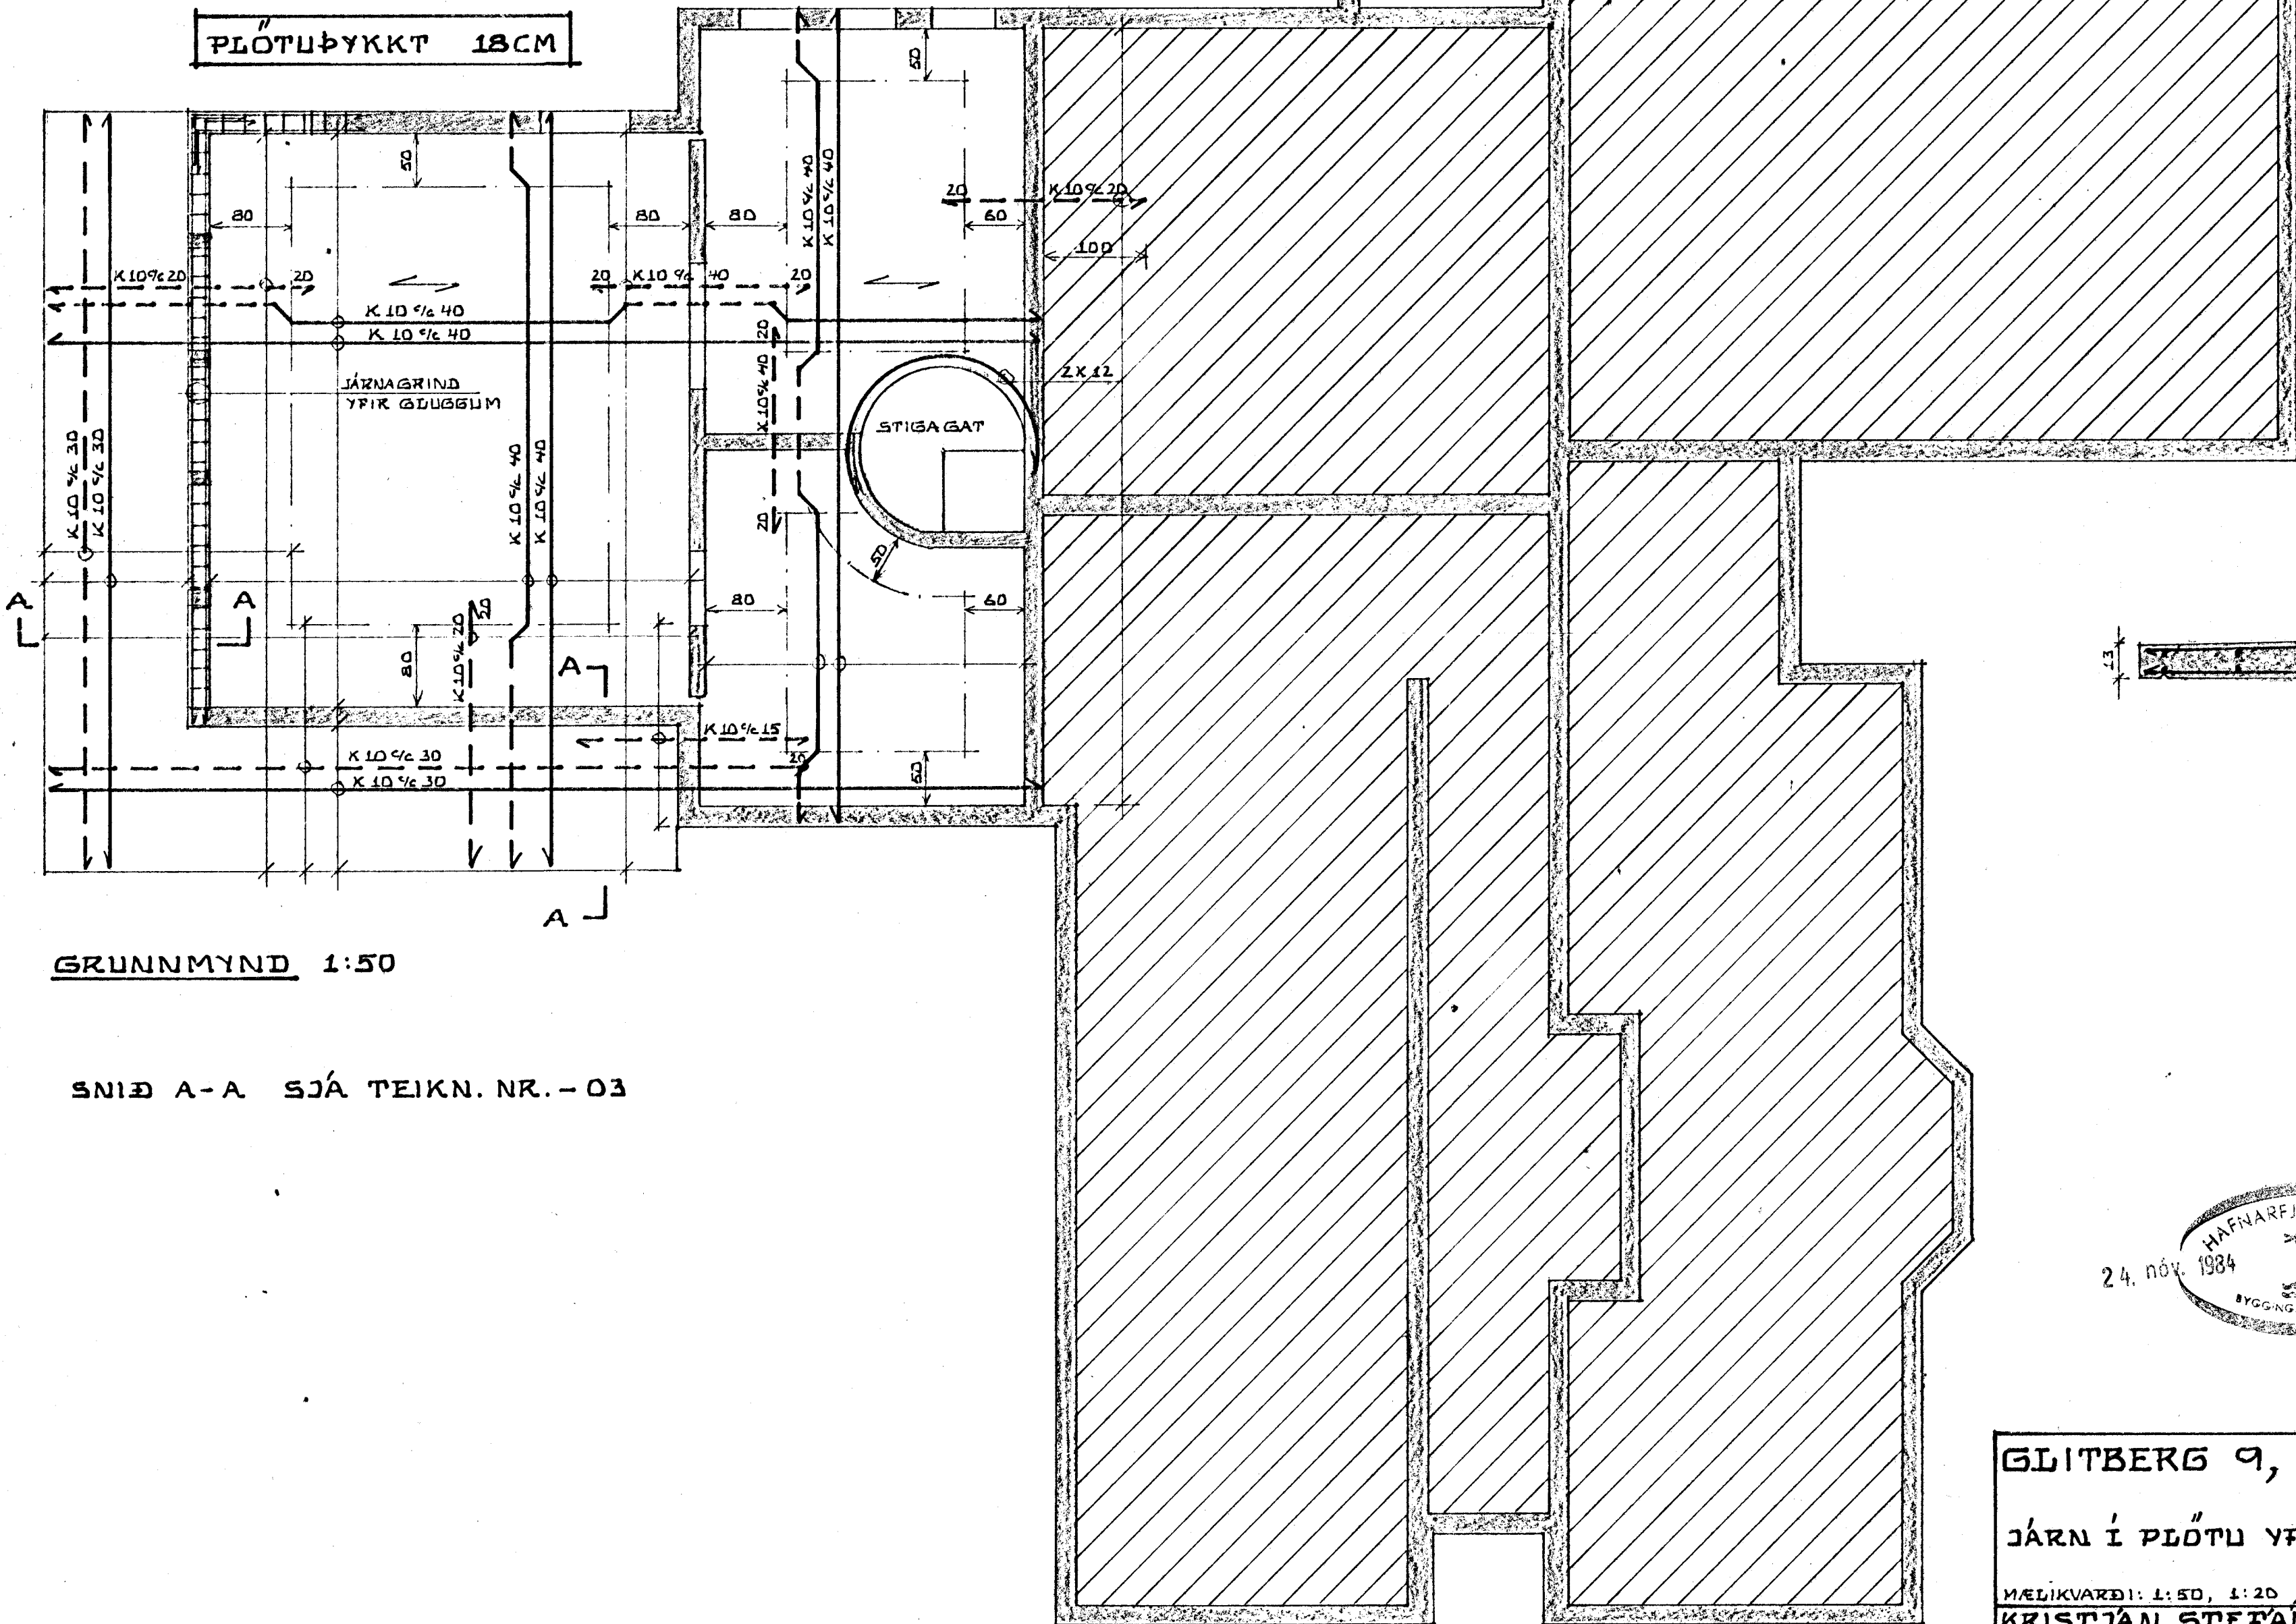

SNID A-A 1:20

GRUNNMYND 1:50

SNID A-A SJÁ TEIKN. NR. - 03

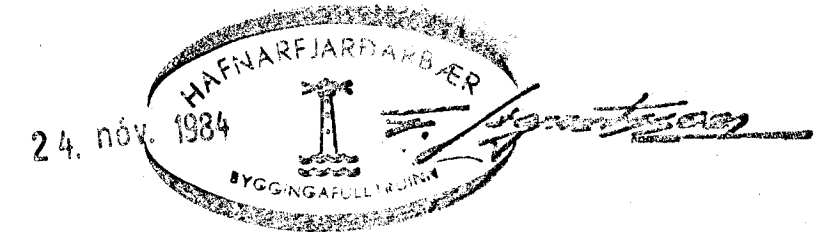

| | |
|--|-------------------------|
| GLITBERG 9, HAFNARFIRÐI. | ÞAGS. 30.06 84 |
| JÁRN Í PLÖTU YFIR KJALLARA. | HANNAÐ KS |
| MÆLIKVARÐI: 1:50, 1:20 <i>Kristján Stefánsson</i> | TEIKNAD SS |
| KRISTJÁN STEFÁNSSON TÆKNIFRÆÐINGUR T.P.I. | VERK NR. ÞÉKKUR 8303 01 |
| REYKJANÍKURVEGI 60, HAFNARFIRÐI. SÍMAR: 54643 06 52172 | TEIKN. NR. -04 |