



GRUNNMYND 1:50

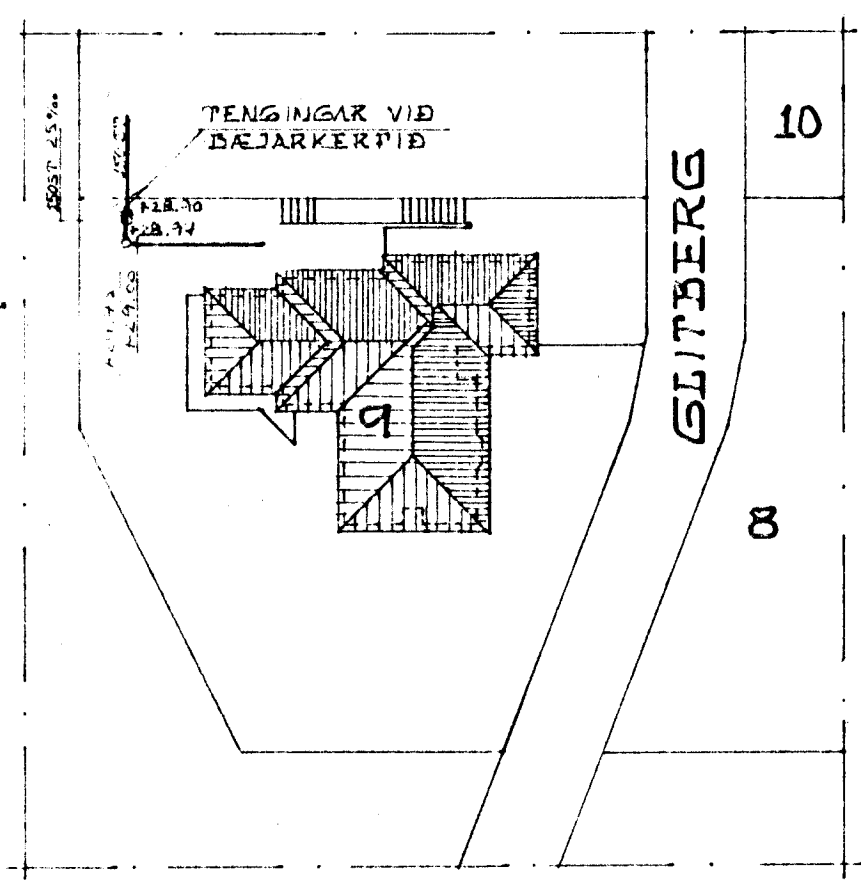

AFSTÖÐUMYND 1:500

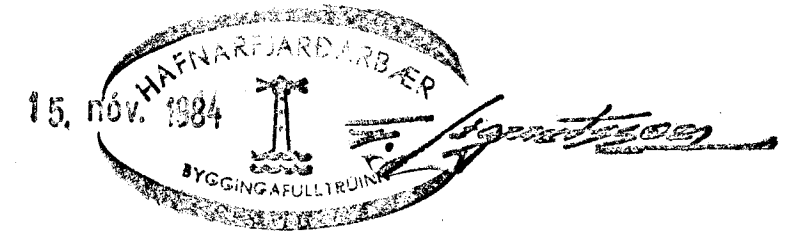

**SKÝRINGAR:**  
 SKÝRINGAR TÁKNA Á GRUNNMYND SJÁ Í ST 64.  
 EÞNI OG FRÁGANGUR LAGNA SÉ SKV Í ST 65 OG  
 GILDANDI REGLUSÉKÐUM.

HÆÐATÓÐUR ERU GEFNAR UPP FYRIR BÖTN PÍÐU  
 VÍÐ: GRENINGAR, BRÚN UNDIRSTÓÐU OG Í BEYGJU  
 UNDIR STUÐUM UPP UR PLOTU.  
 LAGNASTÆKÐIR ERU Í MM, HÆÐATÓÐUR ERU Í M.

BREVTT: 15-11-84 KS	
GLITBERG 9, HAFNARFIRÐI.	
FRÁRENSSLISLAGNIR Í GRUNNI.	
MÆLIKVARÐI: 1:50, 1:500	DAGS.01-06-84
KRISTJAN STEFANSSON TÆKNITRÉÐINGURF.Þ.R.I.	HANNAÐ KS
REYKJAVÍKURVEGI 60, HAFNARFIRÐI. SÍMAR: 54643 OG 52172	TEIKNAD KS/SS
	VERK.NR. ÞÖKKUR
	8303 --02
	TEIKN.NR.
	--01