
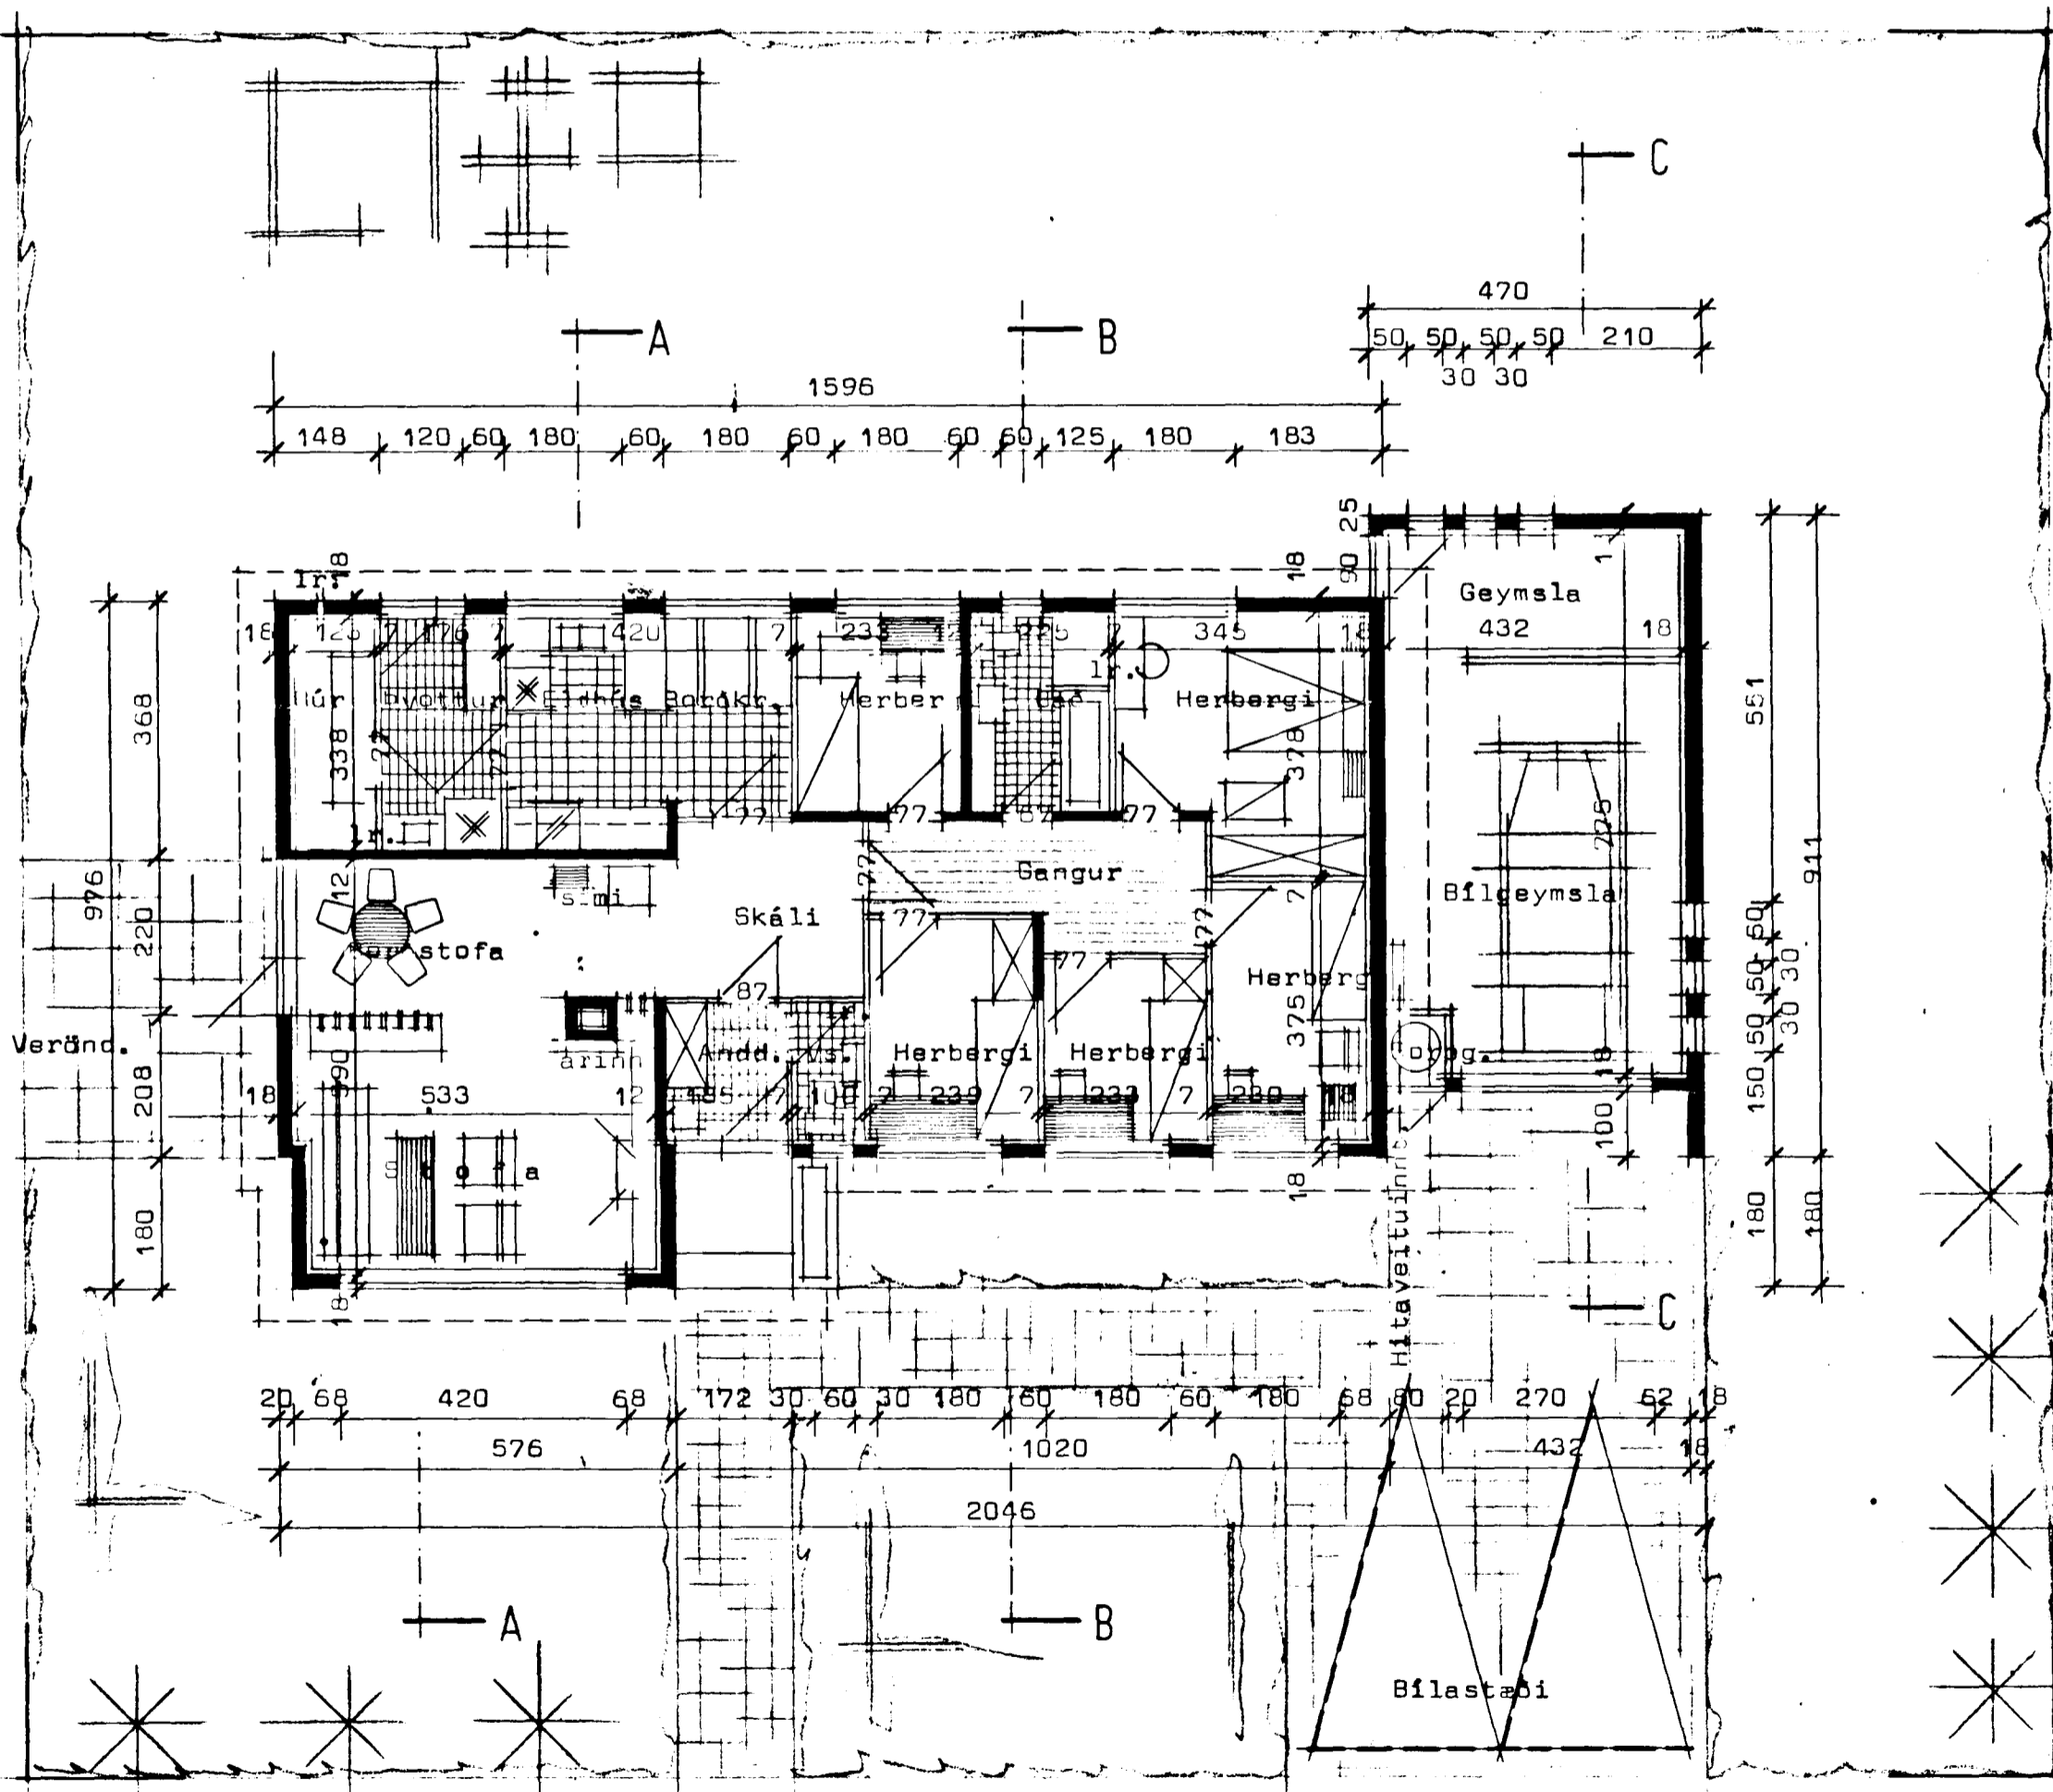
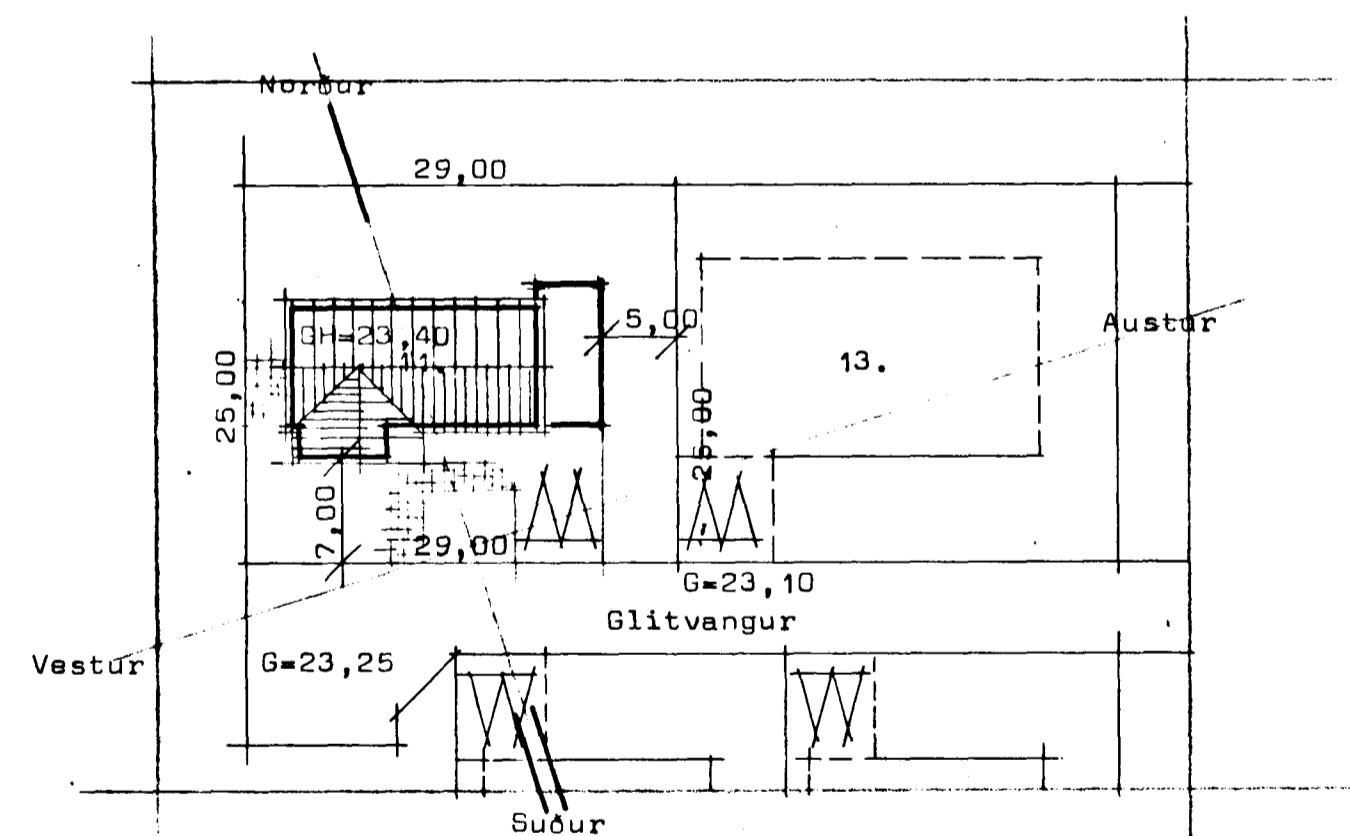
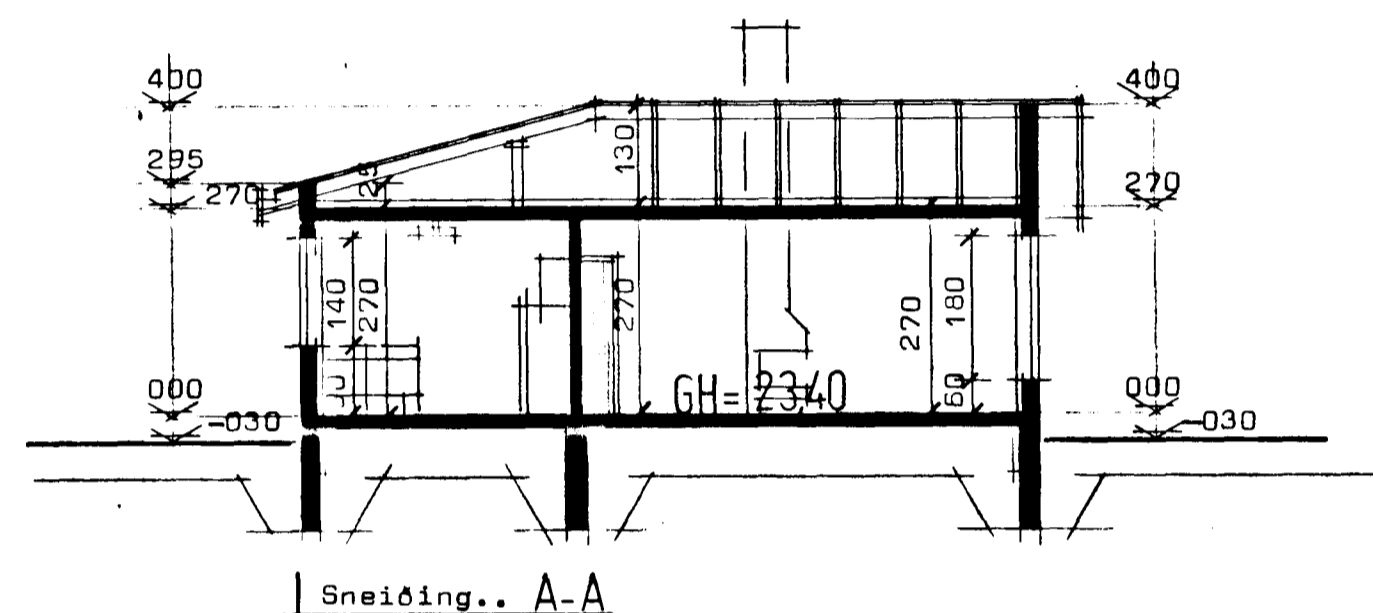
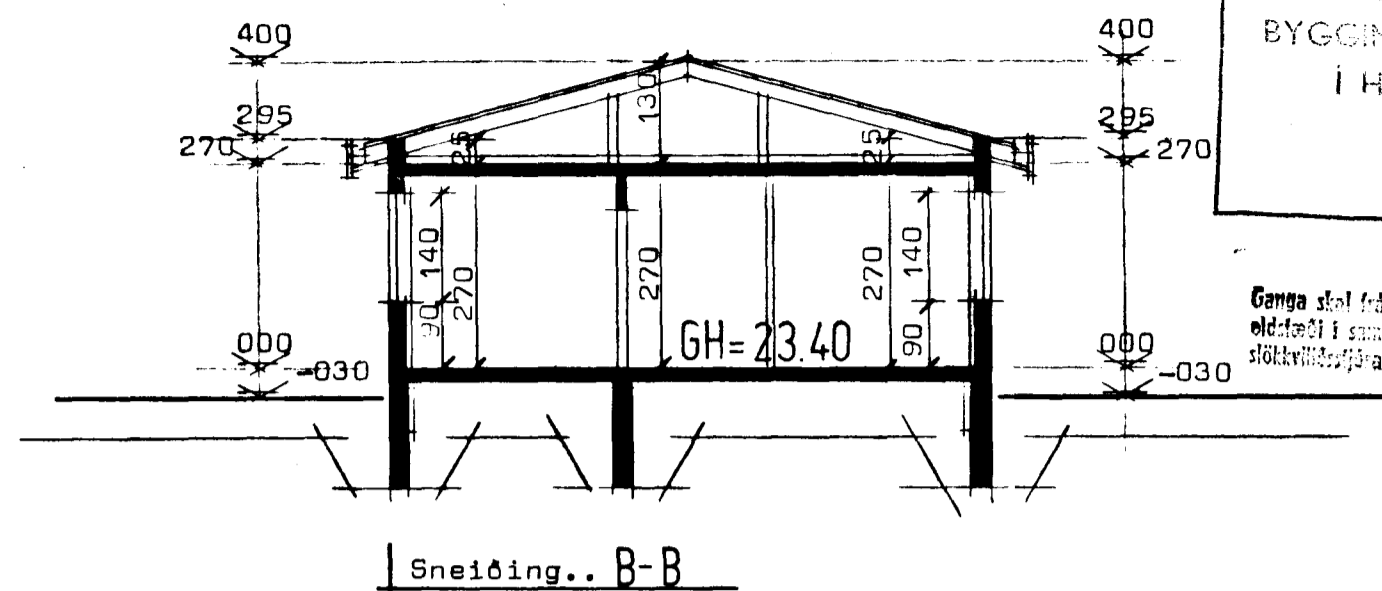


GLITVANGUR 11 HAFNARFIRÐI

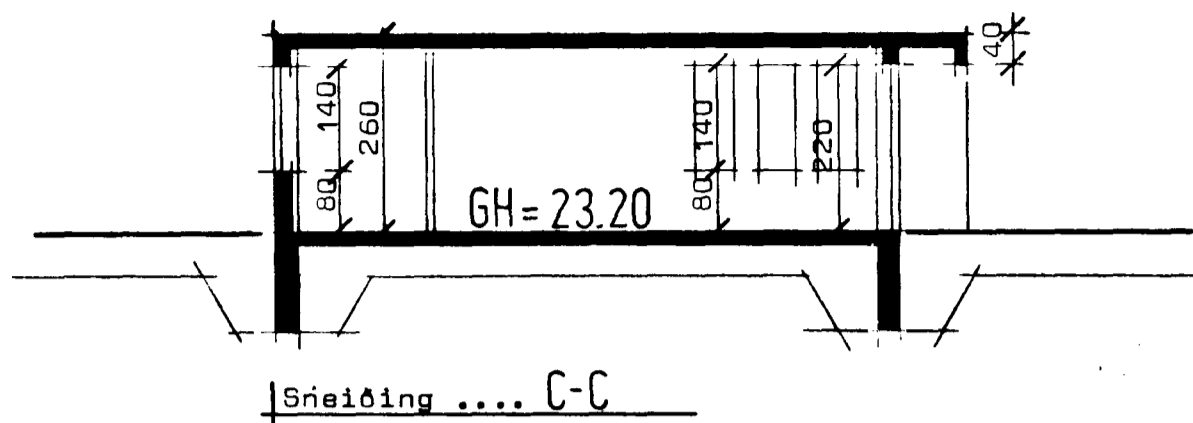

BREYTING.
Samþykkt á fundi bygginga-
nefndar þ. 116 1977
BYGGINGAÞULLTRÚI N
I HAFNARFIRÐI
S. Kristjánsson

Ganga skal frá grunn-
eldstæði í samráði við
stoltvörðgjafa

STADALHÚS S F
TEIKNISTOFA SUDURLANDSBRAUT 20 Sími 83141

VERKEFNI	DAGS.	1977	VERK NR
Grunnmynd, sneiðingar og afstöðum.	MKV.	1:100:1:500	S 1
Glitvangur 11 Hafnarfirði	BR.		
	BLAD NR	1.01	

Sigurður Guðmundsson *Sigurður P. Kristjánsson*
SIGURÐUR GUÐMUNDSSON SIGURÐUR P KRISTJÁNSSON FTFÍ