
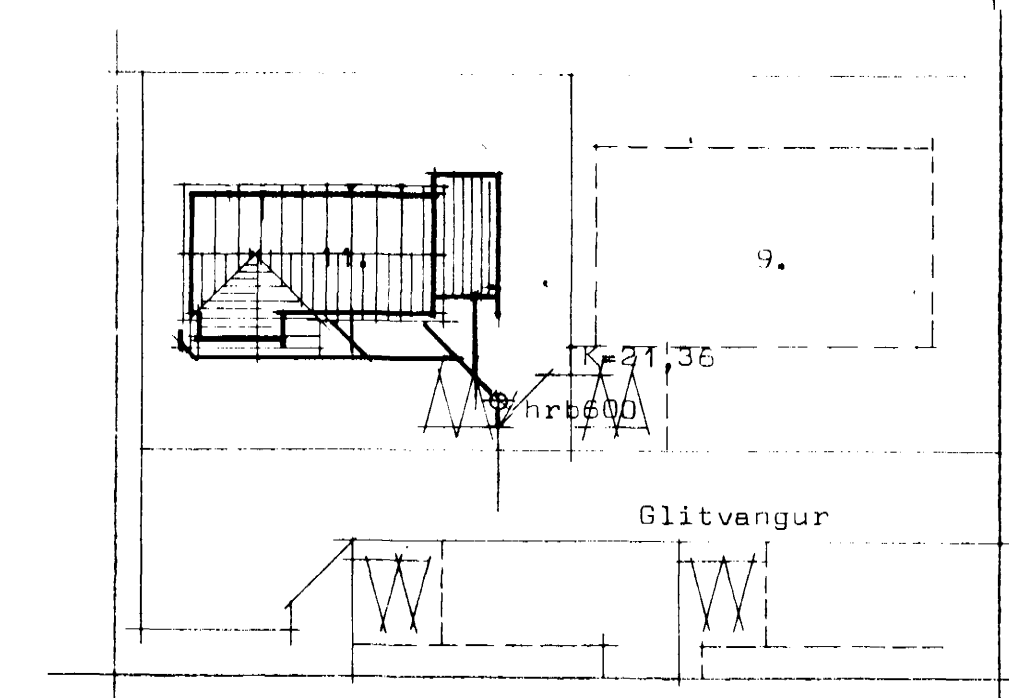


GLITVANGUR 11 HAFNARFIRÐI

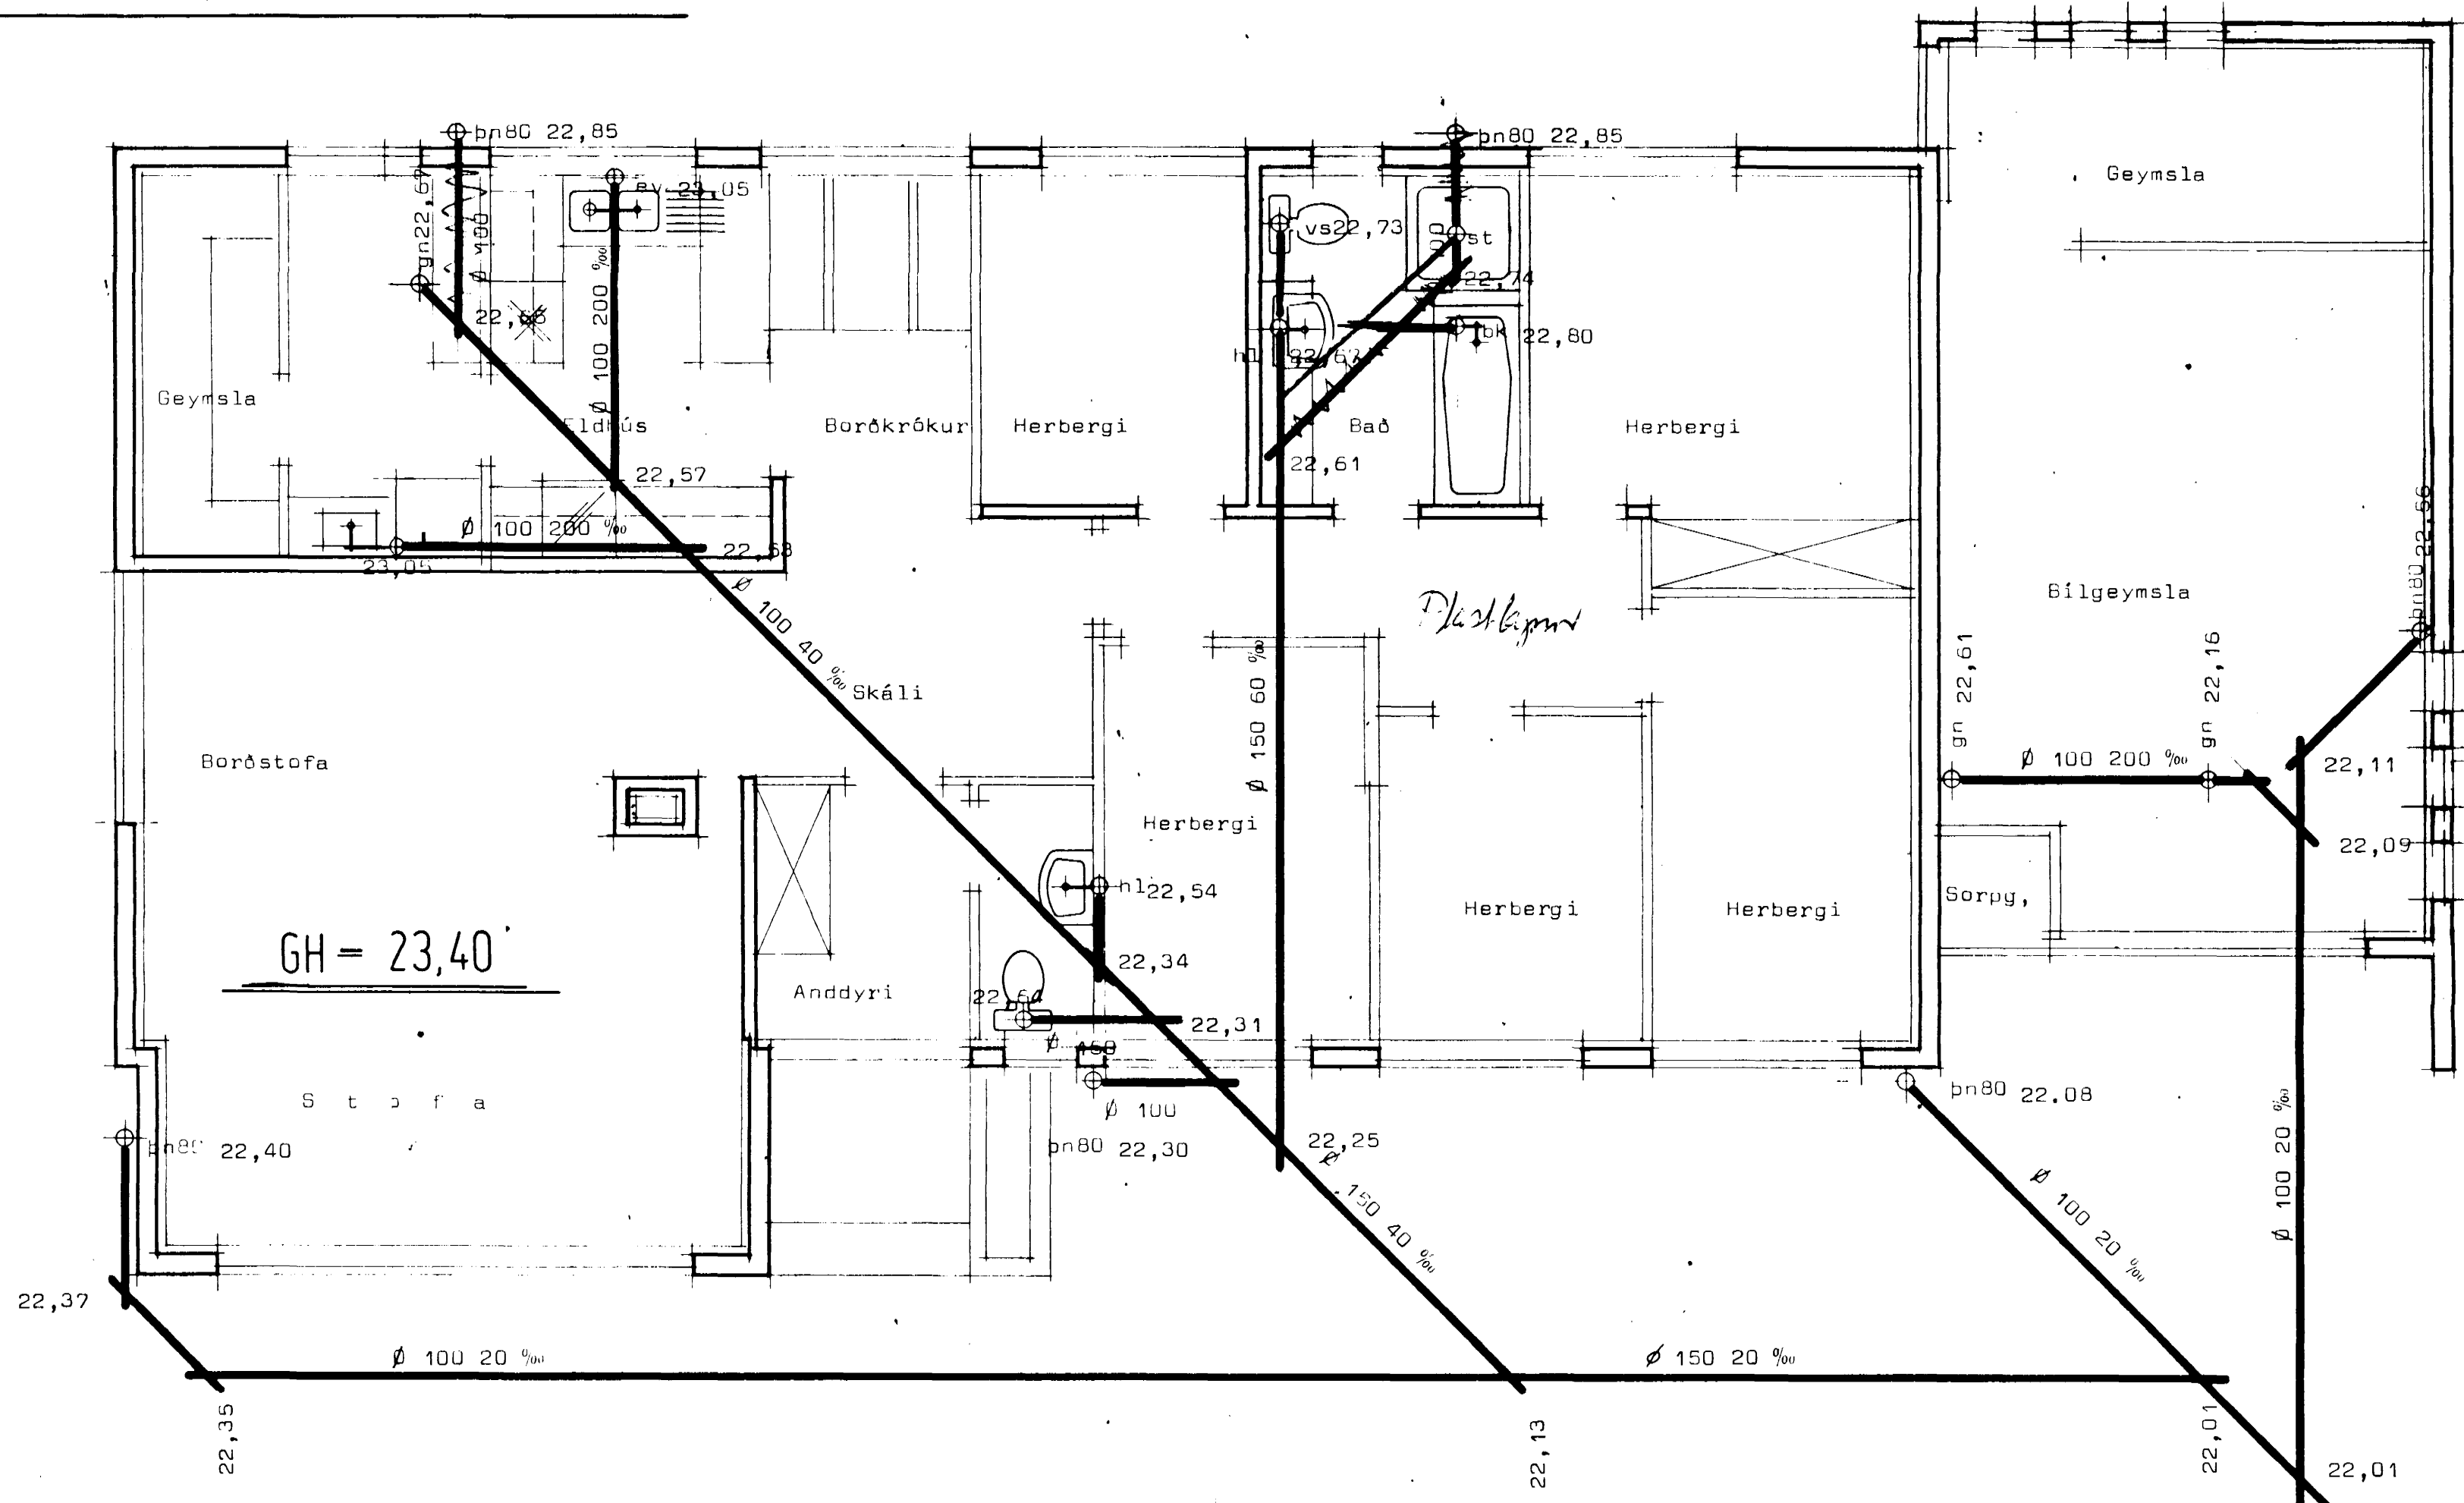

Afstöðumynd MkV 1:500

- Merkingar: HRB merkir hreinsibrunnur.
- BV þvottavél.
 - SV skolvaskur.
 - GN gólfniðurfall.
 - PN þakniðurfall.
 - EV eldhúsvaskur.
 - BK baðker.
 - HL handlaug.
 - ST sturta.
 - VS vatnssalerni.
 - TK tengikóti við aðallögn.

Efni og frágangur lagna sé í samræmi við reglugerð.

HRB 600

STADALHÚS S F
 TEIKNISTOFA SUÐURLANDSBRAUT 20 Sími 83141
 TK=21,36

VERKEFNI	DAGS.	1977	VERK NR
Frárennslislagir	MKV.	1:50	S1
Glitvangur 11 Hafnarfirði	BR.	8 ágúst 77 SG	
	BLAD NR	1.01	

SIGURDUR GUÐMUNDSSON SIGURDUR P KRISTJÁNSSON FTFÍ