


SKÝRINGAR

1. PÍPUR UTANHÚSS SKULU BÍKAÐAR MEÐ ASFALTGRUNN SEM SIÐAN VEFJAST MEÐ STRÍGA SEM BÍKAST VANDLEGA MEÐ ASFALTI.
KALDAVATNSPÍPUR Í GÓLFRAUFUM SKULU FÁ SAMA FRÁGANG.
2. PÍPUR FYRIR KALT VATN SEM LIGGA ANNAR STAÐAR EN Í GÓLFRAUFUM EINANGRÍST MEÐ PLASTHÖLKUM EÐA ÖÐRU JAFNGÖÐU (EKKI GLERULLAR EÐA STEINULLARHÖLKUM) OG VEFJAST MEÐ SÍALPAPPA.
PÍPUR FYRIR HEITT VATN Í GÓLFRAUFUM EINANGRÍST MEÐ 20 MM GLERULLARHÖLKUM EÐA ÖÐRU JAFNGÖÐU OG VEFJAST MEÐ STRÍGA OG BÍKAST VANDLEGA MEÐ ASFALTI.
3. SÝNILEGAR PÍPUR, AÐRAR EN KALDAVATNSPÍPUR, SKAL EINANGRA MEÐ 20 MM GLERULLARHÖLKUM, EÐA ÖÐRU JAFNGÖÐU, OG VEFJAST MEÐ SÍALPAPPA OG GRISJU SEM LIMBERÍST OG MÁLÍST TVÍVEGIS.
SÝNILEGAR KALDAVATNSPÍPUR SKAL EINANGRA MEÐ 20 MM PLASTHÖLKUM EÐA ÖÐRU JAFNGÖÐU (EKKI GLERULLARHÖLKUM), VEFJAST SIÐAN MEÐ SÍALPAPPA OG GRISJU SEM LIMBERÍST OG MÁLÍST TVÍVEGIS.
4. SÉU UTANHÚSS LAGNIR ÚR PLASTI SKAL PLASTPIPAN EKKI LÖGD GEGNUM STEINSTEYPTAN VEGG EÐA PLÖTU HELDUR SKAL STÁLPIPA LÖGD Í GEGNUM HINN STEYPTA HLUTA.
5. EFNI Í NEYZLUVATNSLAGNIR, PÍPUR OG TENGI, SKULU VERA ÚR GALVANISERUÐU EFNI.
6. KERFI SKAL ÞRÝSTIÞRÓFA MEÐ KÖLDU VATNI MEÐ 5 KG/CM² ÞRÝSTINGI.
7. EFNI OG FRÁGANGUR AÐ ÖÐRU LEYTI SKAL VERA Í SAMRÁMI VIÐ GILDANDI REGLUGERÐIR.
8. SKÝRINGARTAKN.


—	KALT VATN
- - -	HEITT VATN
- · - · -	HRINGRÁSAR VATN
—	KRANI, KALT VATN
- - -	KRANI, HEITT VATN
—	SÁTISLOKI
—	RENNILOKI
—	RENNILOKI MEÐ SPINDLI UPP ÚR JÖFU
—	EINSTREYMISLOKI
—	VATNSMÁLIR
—	TAMINGARHANI
—	ÖRYGGISLOKI
—	FLOTKRAN

HV	HA. HLUG
B	BABYER
ST	STEYPT RÆ
SK	SAPLSKÁL
FS	ÞVAGSKÁL
VS	SALENI
EV	ELDHÚSVASKUR
UV	UPPVEIÐAVÉL
SÞV	SJÁLVIÞKEVOTTATÉL
SV	SKOLVÁSKUR
ÞK	ÞVOTTAHÚSKRANI
Á	ÁFYLLINGARHANI
ÚK	ÚTIKRANI
KR	KRANI Í BÍFAEIRANGBYMSLU

INNTAK Í KJALLARA

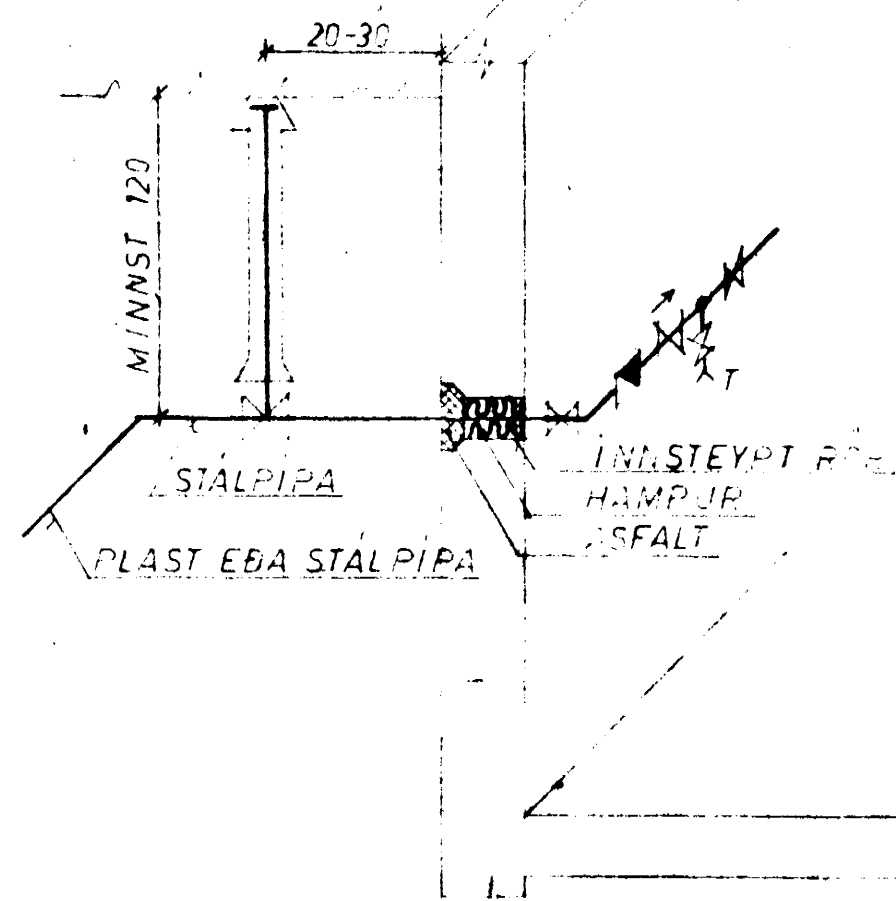


LOFTPÚÐI (L)

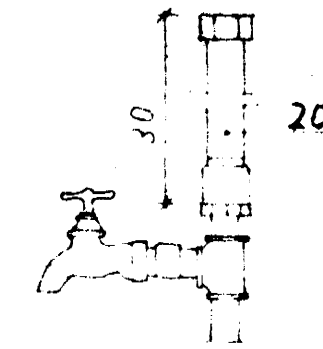


EF TÁ HELL LÓBRÉTTA STEYPT RÆ MEÐ 30 MM LAGNUM LOFTPÚÐI, 20 MM, 4 HURKURÉTTA - LENGRI EN 4 M KOMI SÁM KÖNAR LOFTPÚÐI.

AFSTÖÐUMYND 1:500

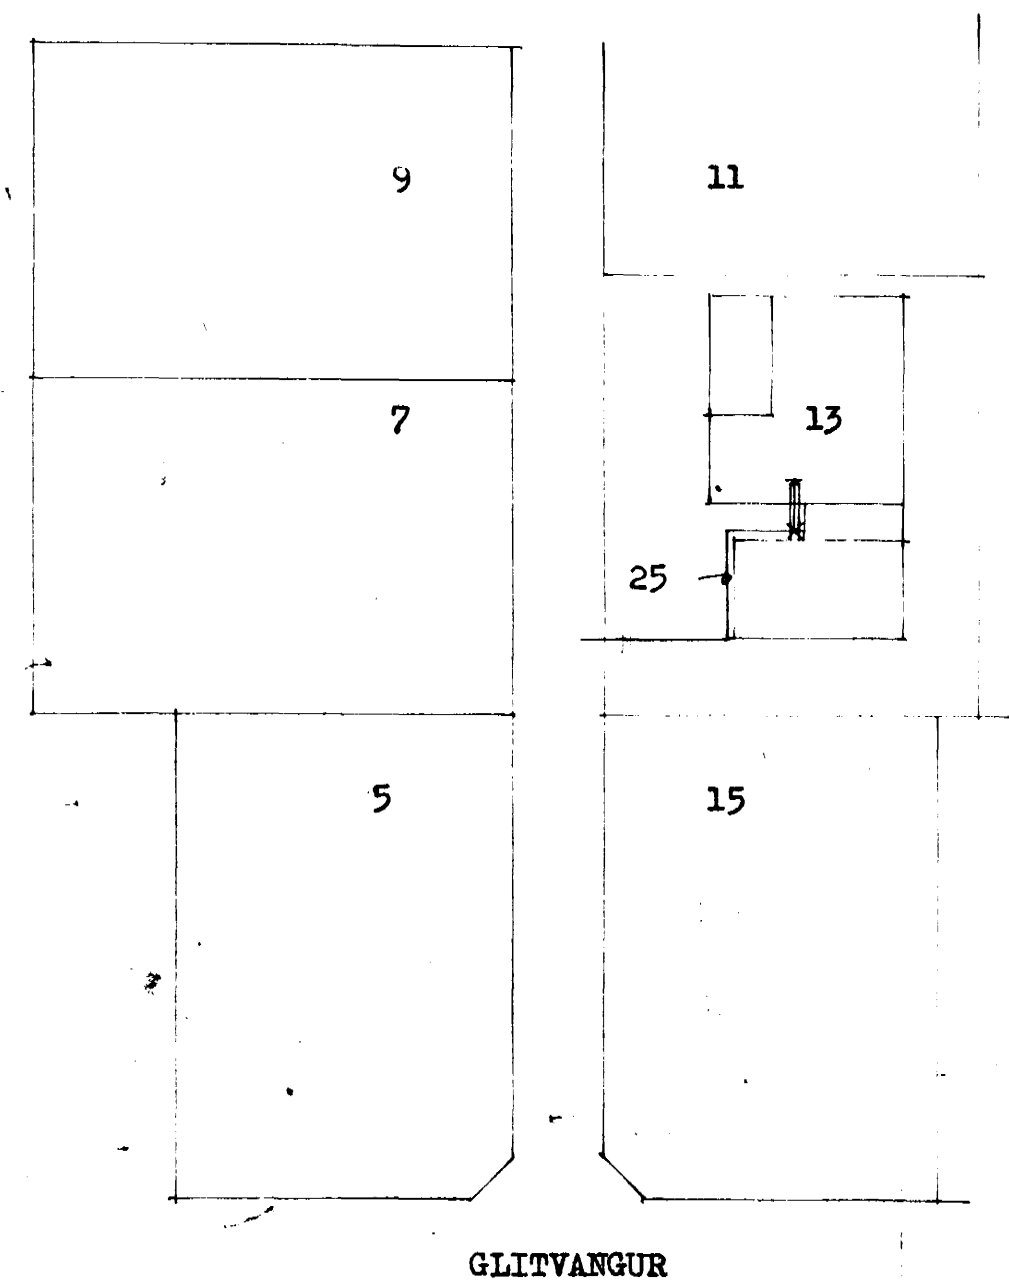

GLITVANGUR

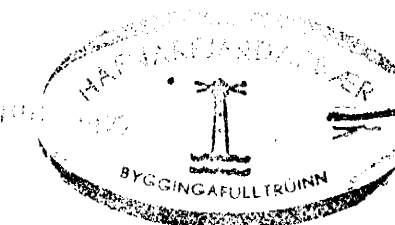

TÖPPUNNAREIÐINGAR SAMTALS 14

VERKEFNI	MÁL	DAG. MAI 77
GLITVANGUR 13	1:500	BR.
VATNSLÖGN, SKÝRINGAR OG SKÝRINGARMYNDIR.	TEIKN.	VERK NR. 180
	6D	TEIKN. NR.
	REIKN.	
	SAMB.	6D 10 11
		ED. 10 11
GUÐNI ÞÓRÐARSON		SÍMI 14185