

# SKÝRINGAR OG TÄKN.

## 1. LAGNIR UTANHÜSS

I LAGNIR I JÖRD UTANHÜSS, ÞAR MEÐ TALIN GRUNNLÖGN, SKAL NOTA STEINSTEYPTAR PÍPUR GLERJADAR LEIRPÍPUR EÐA BÍKAÐAR STEYPUJÄRNSPÍPUR.

STEINSTEYPTAR PÍPUR SKULU ÞÉTTAR MEÐ TJÖRUHAMPI OG SANDSTEYPU, GLERJADAR PÍPUR SKULU ÞÉTTAR MEÐ TJÖRUHAMPI OG ASFALTSTEYPU, STEYPUJÄRNSPÍPUR SKULU ÞÉTTAR MEÐ TJÖRUHAMPI OG BRENNISTEINI EÐA ÖÐRU JAFNGÖÐU.


ÖLL HÆÐARMÁL ERU MIÐUÐ VIÐ BOTN Á RÖRUM OG TENGISTYKKJUM.

BOTN HOLRASA UTANHÜSS SKAL LIGGJA MÍNNS 1.20 M UNDIR YFIRBORDI JARÐAR.

FRÆRENNSLISLAGNIR SKAL EKKI LEGGJA MEÐ MÍNNI EN 20% HALLA OG SKAL LAGNIR LEGGJA MEÐ ÞEIM HALLA NEMA ANNAÐ SÉ AKVEÐIÐ Á TEIKN. PÍPUR SKAL LEGGJA ÞANNIG AÐ ÞAR LIGGI Á BELGNUM EN EKKI Á MUFFUM OG SKAL LÖGNIN VERA BEIN.


UNDIRSTÖÐUR LAGNA SKAL VERA ÞÉTTUR JARÐVEGUR SEM ÞJAPPAST VEL AÐ ÞEIM.

UPPHENGING Á GRUNNLÖGN I PLÖTU SJÁ NÁNAR SKÝRINGARMYND.

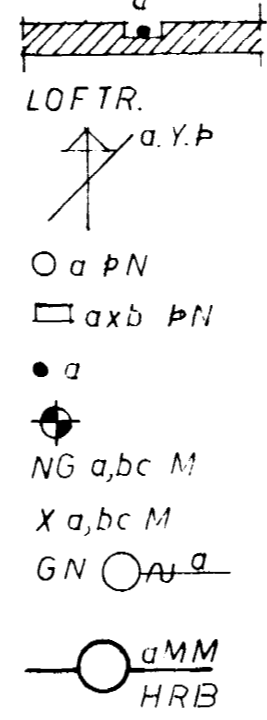


a MM FALLPIPA I VEGGRAUF LOFTRÁS.  
 a MM FALLPIPA SEM LEIDD ER UPP I GEGNUM ÞAK  
 a MM ÞAKNIÐURFALL  
 a x b MM ÞAKNIÐURFALL  
 a MM FALLPIPA HÆÐIR Á GÖLFUM  
 HÆÐIR Á NEÐSTA GÖLFI.  
 HÆÐIR Á YFIRBORDI JARÐVEGS.  
 GÖLFNIÐURFALL MEÐ a MM VATNSLÁS OG LAUS RIST  
 HREINSIBRUNNUR, a MM.

JARÐVATNSLÖGN ÞVERSNIÐ 1:10

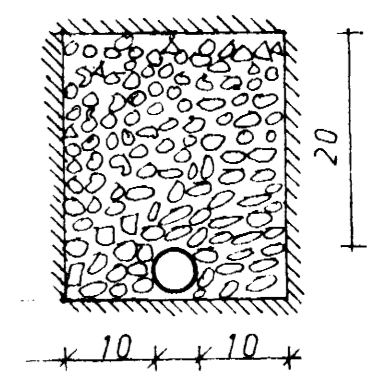

SANDFANG (SF)

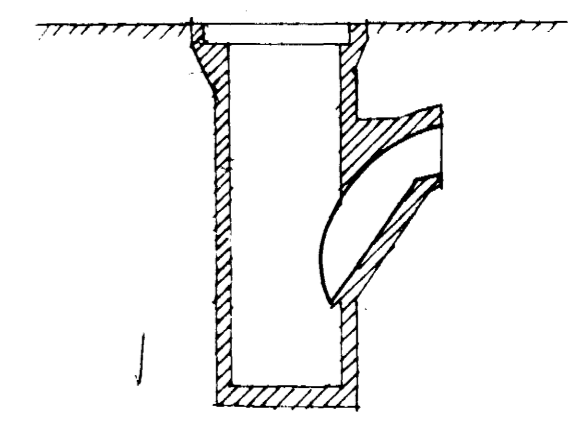

## 2. JARÐVATNSLÖGN

SÉ ANNAÐ EKKI TEKIÐ FRAMM SKAL JARÐVATNSLÖGN GERÐ ÚR 100 MM STEINSTEYPTUM PÍPUM MEÐ ÖPÉTTUM SAMSEYPTUM EÐA 60 MM PLASTPÍPUM MEÐ GÖTUM Á BELGNUM. JARÐVATNSLÖGN SKAL HAFNA 5% HALLA NEMA ANNAÐ SÉ AKVEÐIÐ Á TEIKNINGU. AÐ PÍPUM SKAL FYLLA MEÐ GRÖFRI MÖL KORNASTAR 3-5 MM OG SKAL VERA MÍNNS 15 SM LAG YFIR PÍPUNUM OG 10 SM LAG TIL HVORRAR HLÍÐAR. SJÁ NÁNAR SÉRTEIKNINGU.

## 3. BRUNNAR

MAINGENGIR BRUNNAR (MÍNNS 1M AÐ INNANMÁLI) SKULU GERÐIR ÚR STEYPUJÄRNSPÍPUM OG KEILUM. KARMAR OG LOK SKULU GERÐ ÚR STEYPUJÄRNI OG SKULU VERA ÞREP NIÐUR I BOTN BRUNNSINS. RENNUR SKULU VERA I BOTN BRUNNSINS OG SKAL HALLI AÐ ÞEIM VERA A.M.K 125%.

ALLAR LAGNIR, AÐRAR EN JARÐVATNSLAGNIR, SKAL TENGJA NEÐST I BRUNN.

## 4. LAGNIR INNANHÜSS

I LAGNIR INNANHÜSS, AÐ UNÐANSKILINNI GRUNNLÖGN, SKAL NOTA STEYPUJÄRNSPÍPUR OG ZINKHÚÐAR SMÍÐAJÄRNSPÍPUR

SMÍÐAJÄRNSPÍPURNAR SKAL SKRÚFA SAMAN, EN STEYPUJÄRNSPÍPURNAR SKAL ÞETTA MEÐ HAMPI OG BLYI EÐA ÖÐRU JAFNGÖÐU.

INNANHÜSSLAGNIR SKULU LIGGJA MEÐ MÍNNS 50% HALLA NEMA AÐ ANNARS SÉ GETIÐ Á FRÆRENNSLISTEIKNINGU. LOFTRÁS SKAL VERA Á ÖLLUM FALLPÍPUM ER SALEPI OG ELDHÚSVASKAR ERU TENGDIR VIÐ.


## 5. EFNÍ OG VINNA

EFNÍ OG VINNA SKAL VERA I SAMRÁMI VIÐ GILDANDI RÉGLUGERÐIR.

## 6. TÄKN.

- a a ST n% a MM NY, STEINSTEYPULOGN, MEÐ n% HALLA.
- a a G n% a MM NY, GLERJUSLÖGN, MEÐ n% HALLA.
- a a B n% a MM NY BIKUÐ STEYPUJÄRNSLÖGN, MEÐ n% HALLA.
- a a STEYPULOGN n% a MM NY, STEINSTEYPU EÐA PLASTLOGN, FYRIR JARÐVATN, MEÐ n% HALLA
- a a ST n% a MM NY, STEINSTEYPT REGNVATNSLÖGN, MEÐ n% HALLA.
- ELDRÍ LAGNIR SEM FYRIR ERU
- a a n% LÖGN UNDIR LOFTI, MEÐ n% HALLA
- a a n% LÖGN YFIR GÖLFI, MEÐ n% HALLA
- a H a H LÖGN MEÐ a MM HREINSILOKI.

TÆKI:		ÞVERMÁL VATNSLÁSS AÐ/FRA I MM SÉ ANNAÐ EKKI TEKIÐ FRAM
SKAMMSTOFUN	NAFN	
HV	HANDLAUG	32/40
BK	BAÐKER	40/50
ST	STEYPUJAD	40/50
GN	GÖLFNIÐURFALL	100/100
EV	ELDHÚSVASKUR	47/50
UPV	UPPÞVOTTAVEL	50/70
SV	SKOLVASKUR	40/50
VS	VATNSALERN	100/100
SPV	SJALVIRKÞVOTTAV.	25/32

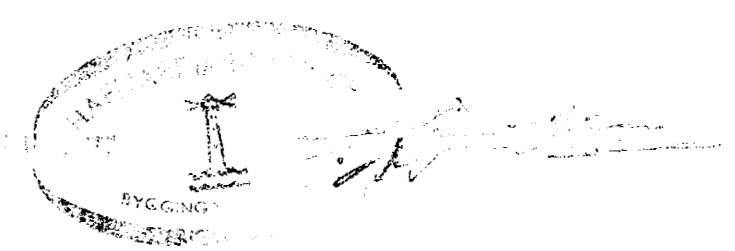

VERKEFNI	MÁL	DAGS. MAI-77
GLITVANGUR 13	BR.	
FRÆRENNSLISLÖGN SKÝRINGAR.	TEIKN. NR. 180	
GUÐNI ÞORÐARSON	REIKN.	TEIKN. NR.
	SAMP. <i>Guðni Þorðarson</i>	4. 0 1
		SÍMI 14185