


OFNÁKKEA

REN. NR.	ATHYGT KVAL/H	PANEL OFNAR (H x L MM)	STUÐAR
1	554	P 980 x 720	φ10
2	183	P 440 x 640	φ10
3	553	P 740 x 1040	φ15
4	1368	2P 740 x 1800	φ10
5	1115	P 740 x 2160	φ10
6	2258	3P 740 x 3200	φ15
7	1383	2P 740 x 1520	φ10
8	603	P 740 x 1120	φ10
9	752	2P 740 x 800	φ10
10	1124	P 740 x 2160	φ10
11	627	P 740 x 1120	φ10
12	894	P 740 x 1760	φ10
13	2415	2P 740 x 2720	φ15
14	2415	2P 740 x 2720	φ15

PIPUR SEU VEÐSULEGAR SVARTAR MIDSTUÐVARPIPUR. PIPUR SKAL TELGJA MED SKRÖFLUÐUM TENGISTYRKAÐUM. PIPUR SKAL EYDANDEKA MED 2 CM GLERULLARHILUÐUM. OFNARKEFFI SKAL ÞEYSTIRÐEFA VED 6KJ/CM² ÞRYSTINGU Í 30 TÍMUM. ÞRYSTING SKAL MELA VID IÐSTAKI. EÐUÍ OG VIÐDA SEI TANKAEMI VID REYSLUGERÐ UM HITAGAÐUR Í REYKJAVIKI. OFNOKAR SEU DANFOS EYR. FRÆRÐEGLISLOKIAF GATA SKAL FESS. AD PIPUR LIGGI EYMI FARI VID GÖLF. HERRIÐ ER FYRIR 50-60°C (HITAVETTA).

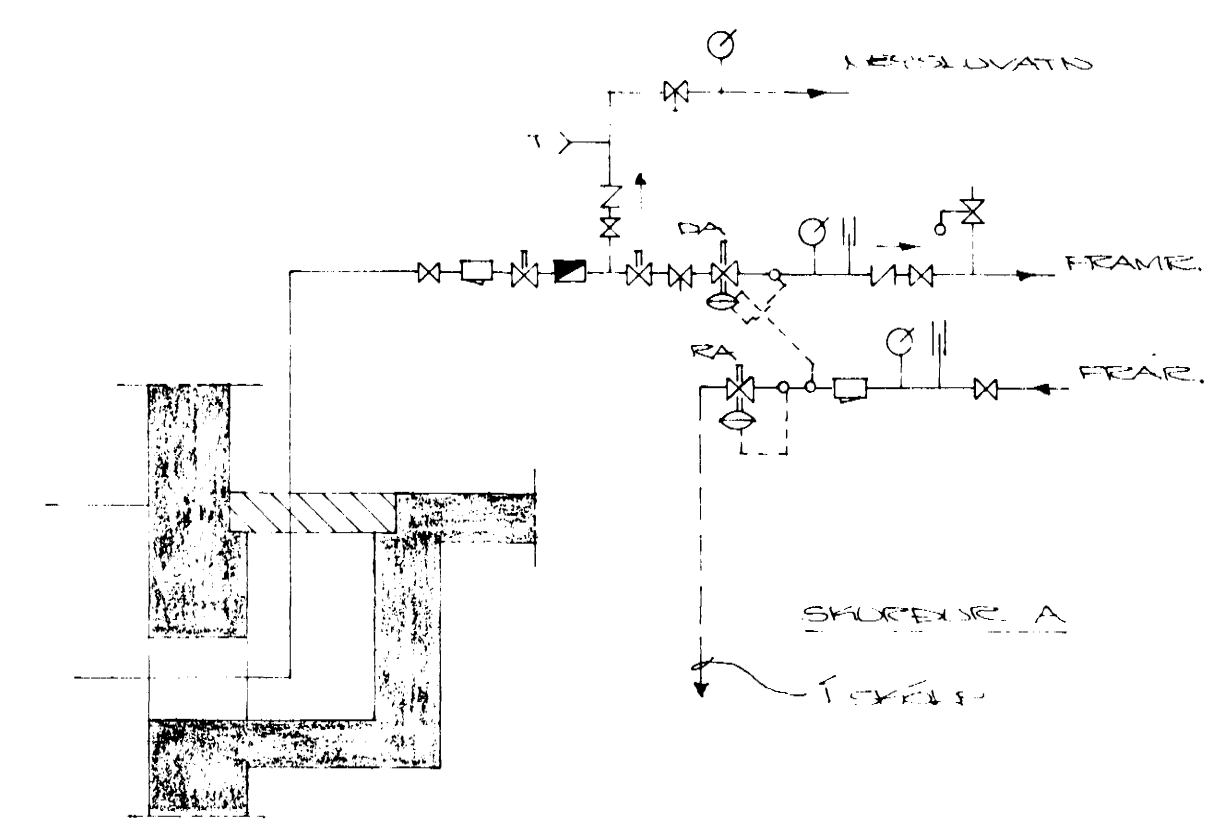

FRÆRÐEGLI AD OFNOK FRÆRÐEGLI EKA OFNOK

HEITT VEYSLUGVATN

REYSLUGVATN

EYRSTREYMILOKIAF

SIA-DANFOS EY.

HEMILL

VATNISMÆLIR.

STILLIHANI

ÞRYGGISLOKIAF

HITAMÆLIR

ÞRYSTIMÆLIR

TÆMINGARLOKIAF

DA

RA

SVÆLVIKUR LOKIAF DANFOS AVD-DA

SVÆLVIKUR LOKIAF DANFOS AVD-RA

STIMUÐKARI, EF MED FAREF

3. nov. 1977

HAFNARFIRÐI

BYGGINGARLITUN

NOV. 17

HAFNARFIRÐI Í OKTOBER 1977/ ARDARHELANI 4:7 50587

HITAKERFI - RUMMLUÐ

Ágúst Magnússon (EYR)