


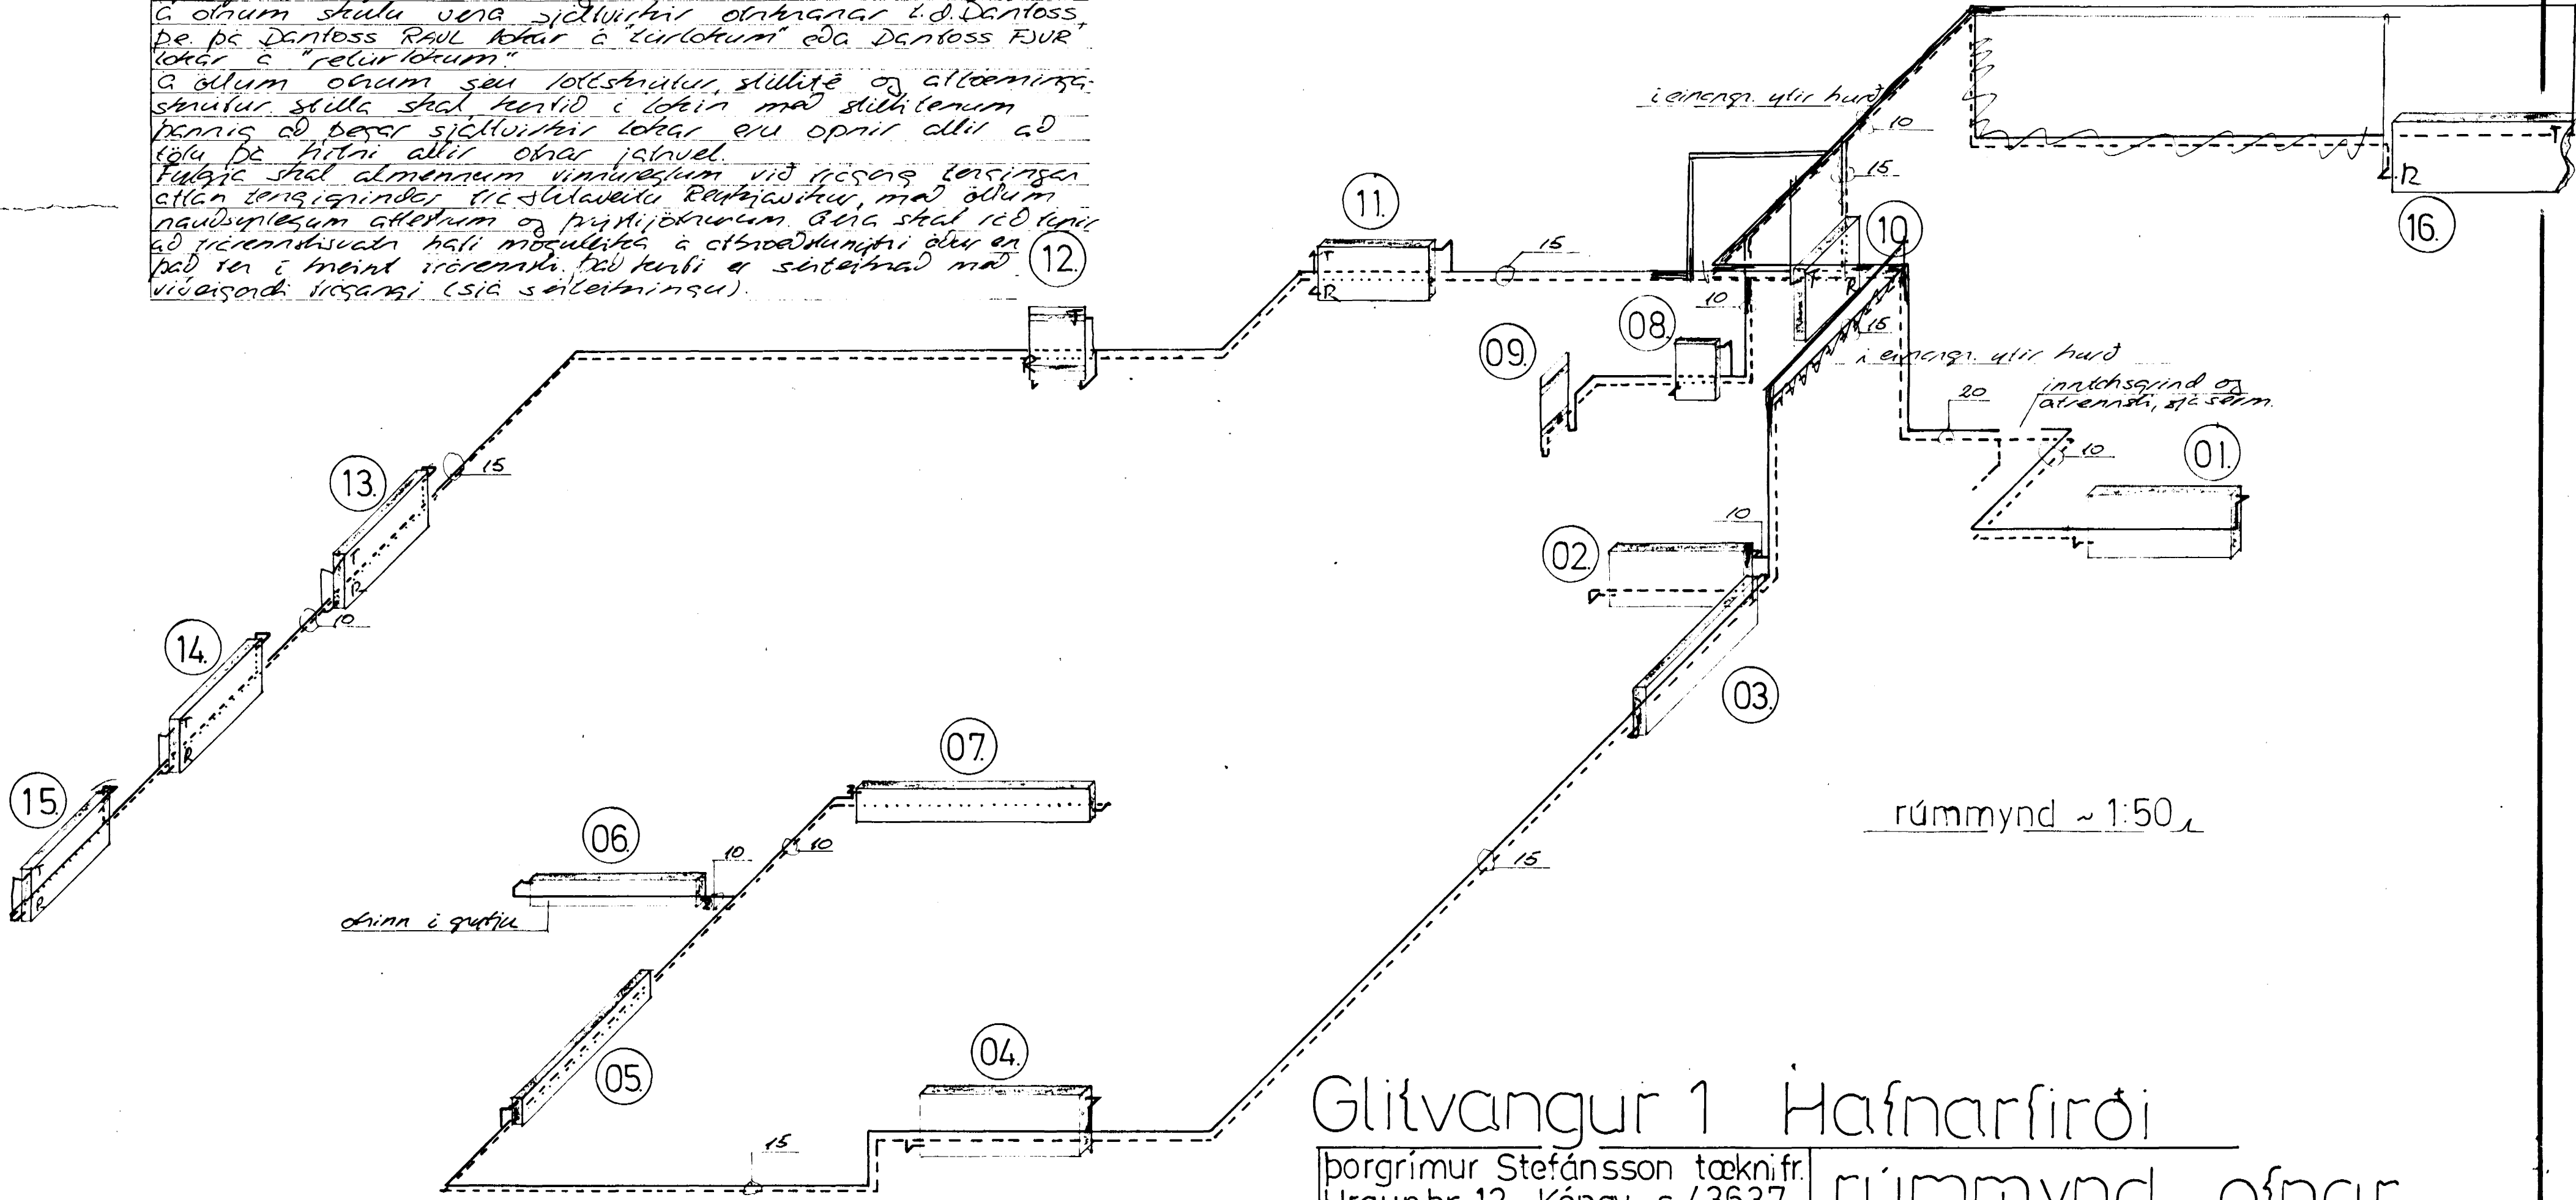

skýringar

Göngu og flogangur lagna skal vera samkvæmt bassinga-  
 samþykkt skilríttir og restlagðar hitaveitu Rauhla-  
 vikur. Allar pípur og fittings skulu vera venuleg-  
 ar svartar og mála með asfaltmálningu og einangra  
 með a.m.k. 30mm steinullarhjúkum og vetja síðan  
 með plastduk. Leingipun útvesgið sé plateinangri-  
 un 3" undir botnplötu plateinangrun 1 1/2" og yfir  
 reypta loftplötu 2" 2 1/2" plateinangrun eða sama þykkt í  
 steinullar eða steinullarmöttur upp í sperrubel sé einangri-  
 ad með eldförri einangrun 5" og með rökþettinu undir  
 Sjá grunnmyndir önnar 3 drastra á vinnuteikningu 10  
 G öllum skulu vera sjálfvirkir örnangar L.D. Dantoss,  
 þe þe Dantoss RAUL tekur á "Lúrlökum" eða Dantoss FJUR  
 tekur á "relurlokum".  
 G öllum öllum séu loftsmúlar, stillite og alþöminga-  
 smúlar stalla skal kentið í loftin með stillilenum  
 þannig að þegar sjálfvirkir lokar eru opnir allir að  
 lölu þe hitni allir önar ískvél.  
 Fylgja skal almennum vinnulegum við flogang tengingun  
 allan tengingunna frá skilaveitu Rauhla vikur, með öllum  
 nauðsynlegum atferlum og þrífjókunum. Þetta skal íbúðir  
 að tryggja hafi möguleika á ofþvæðunni önnar en  
 það ten í meind írórenni. Það kenti á sítelnað með  
 viðarandi flogangi (sjá sítelningu).

SJÁ VINNUTEIKNINGU NO. 10,  
 ALLIR TENGISTUTAR 10mm.



Glitvangur 1 Hafnarfirði

Þórgímur Stefánsson tæknifr.  
 Hraunbr. 12 Kópav. s. 43637  
 9.8.1983 5. ídél  
 Þórgímur Stefánsson.

rúmmynd ofnar  
 og skýringar m=1:50  
 gert í ágúst 1983