
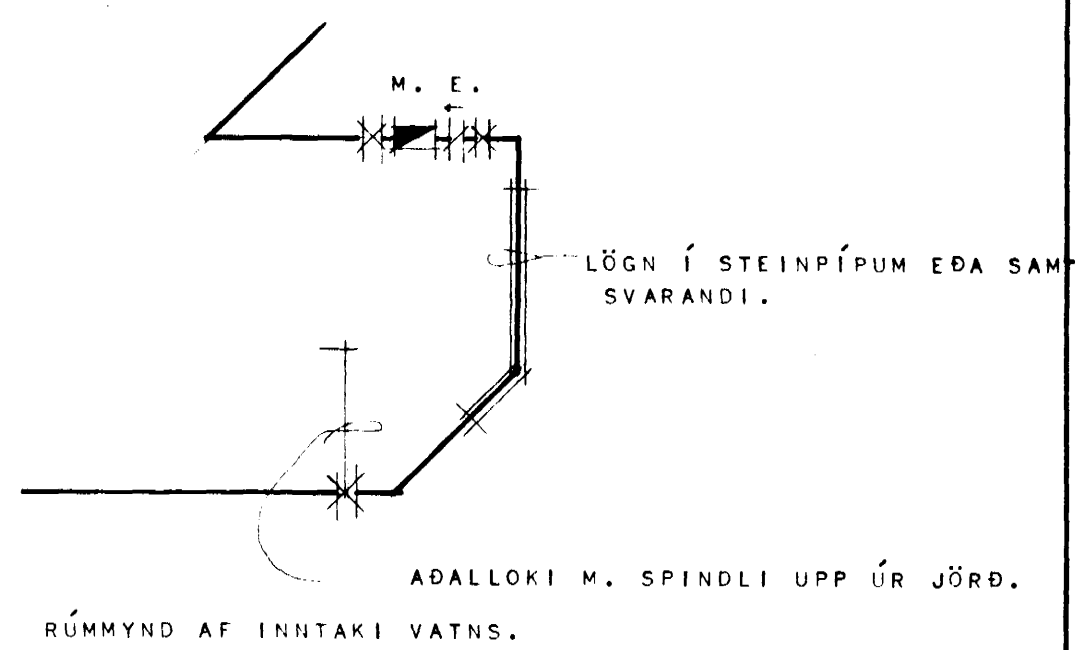


# LITVANGUR 1.

AFNARFIRÐI.

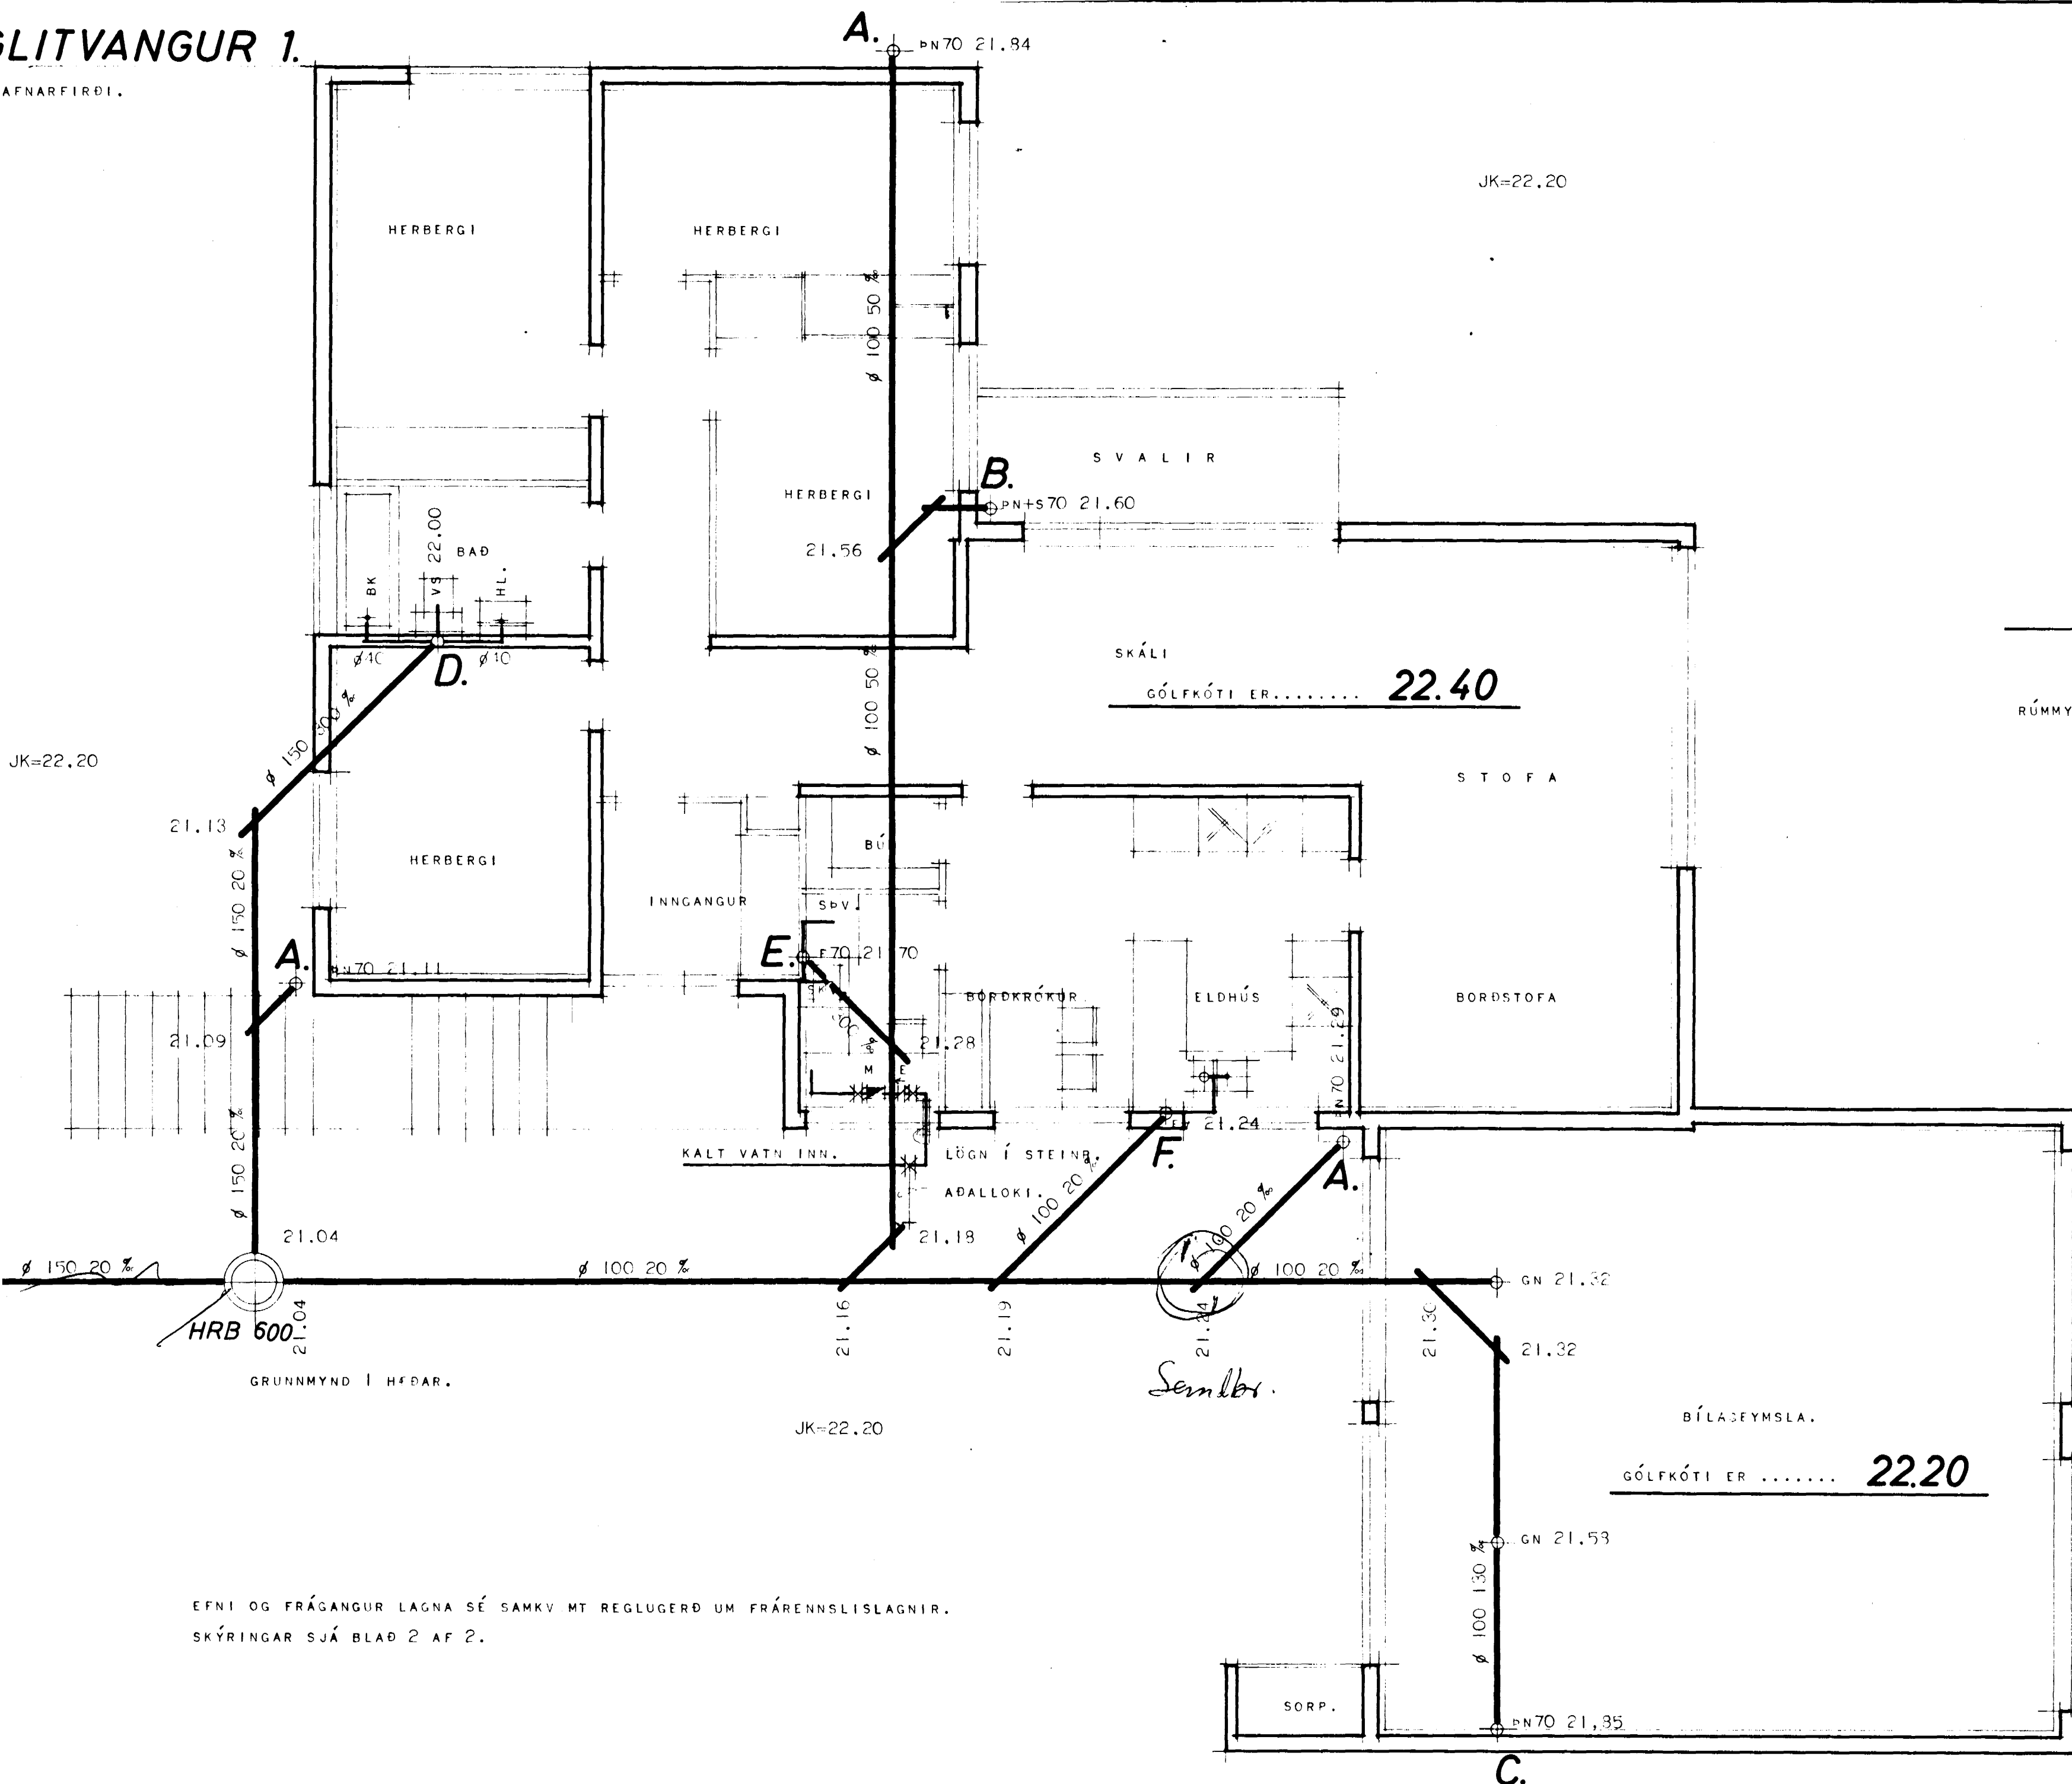

HÚSNÆÐISMÁLASTOFNUN RÍKISINS	
FRÁRENNSLISLAGNIP:	TVÍBÝLISHÚS
GRUNNMYND I HÉÐAR	VERK
MÁL 1:50	<b>128 A</b>
	BLAÐ 1 AF 2
	1971

*Handwritten signature*