


GLITVANGUR 1.

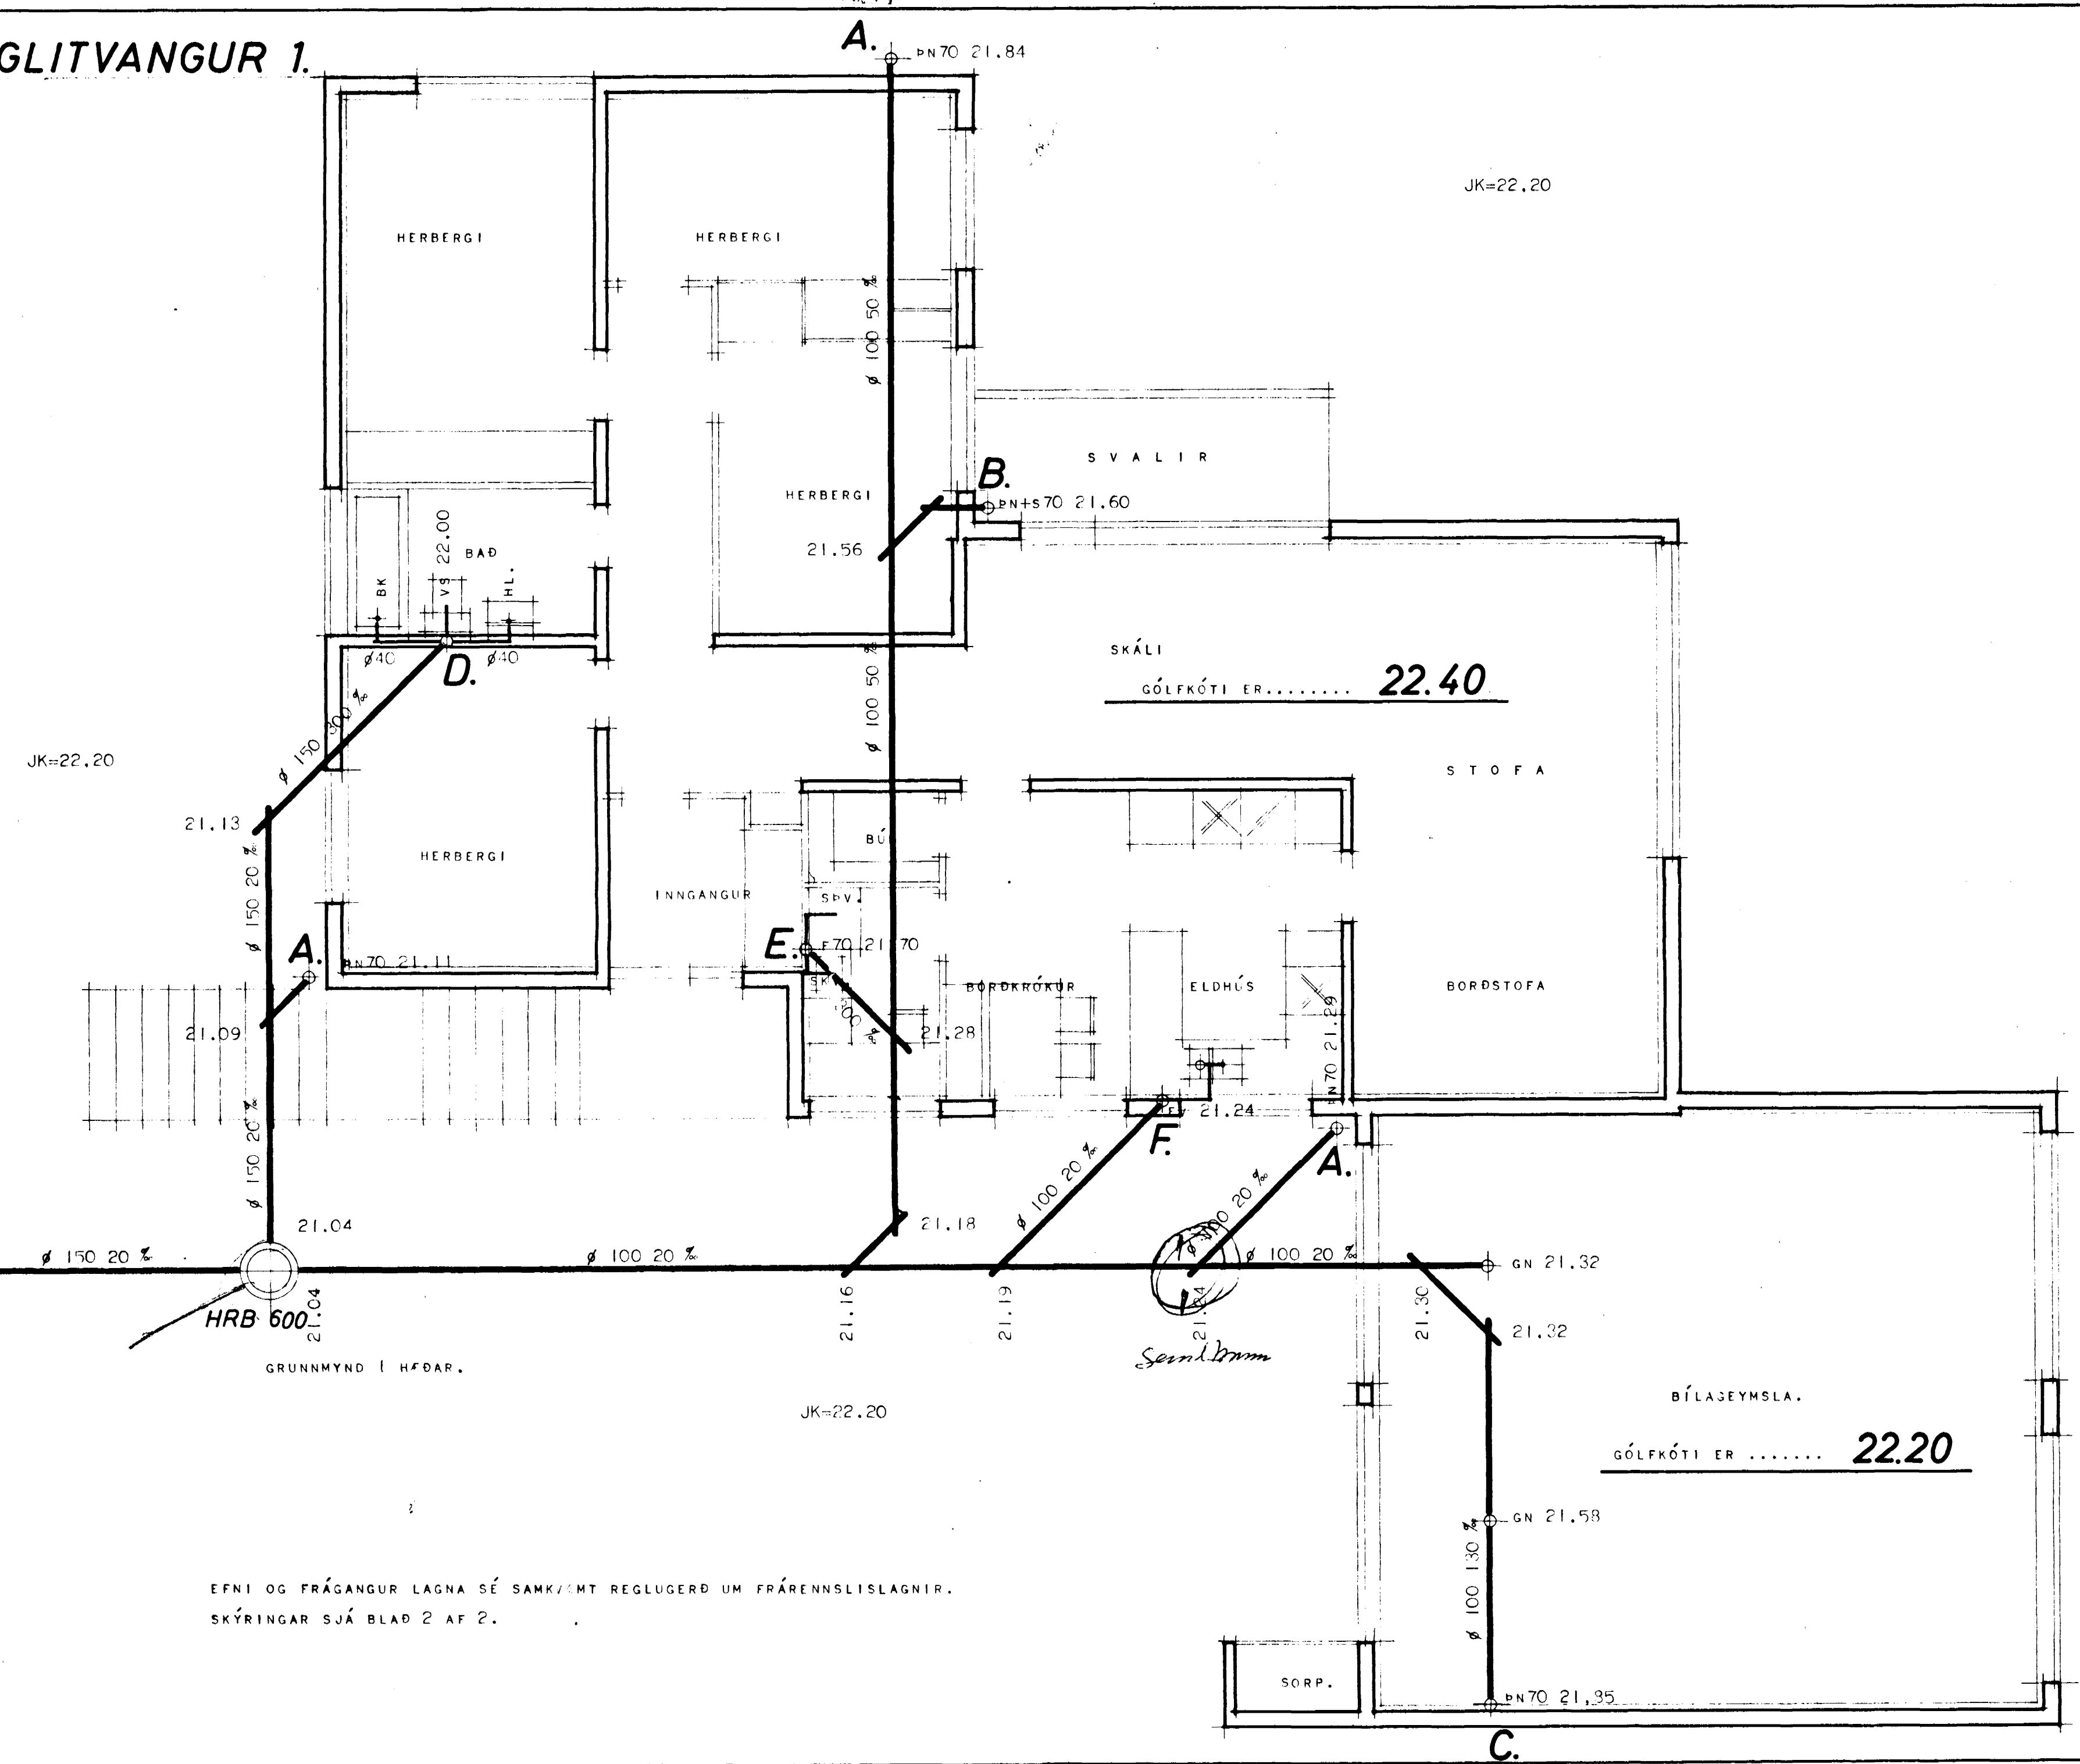

EFNI OG FRÁGANGUR LAGNA SÉ SAMKÝMPT REGLUGERÐ UM FRÁRENSLISLAGNIR.
SKÝRINGAR SJÁ BLAD 2 AF 2.

HÚSNÆÐISMÁLASTOFNUN FÍKISINS	
FRÁRENSLISLAGNIR: GRUNNMYND I HÉÐAR MÁL 1:50	TVÍBÝLIHÚS VERK 128 A BLAD 1 AF 2 1971
<i>Signature</i>	