



Samþykkt á fundi bygginga-  
nefndar þ. 2/9 1977  
BYGGINGAFULLTRÚINN  
Í HAFNARFIRDI


Ganga skal frá orku  
eðliferði í samráði við  
Stjórnunarséðja

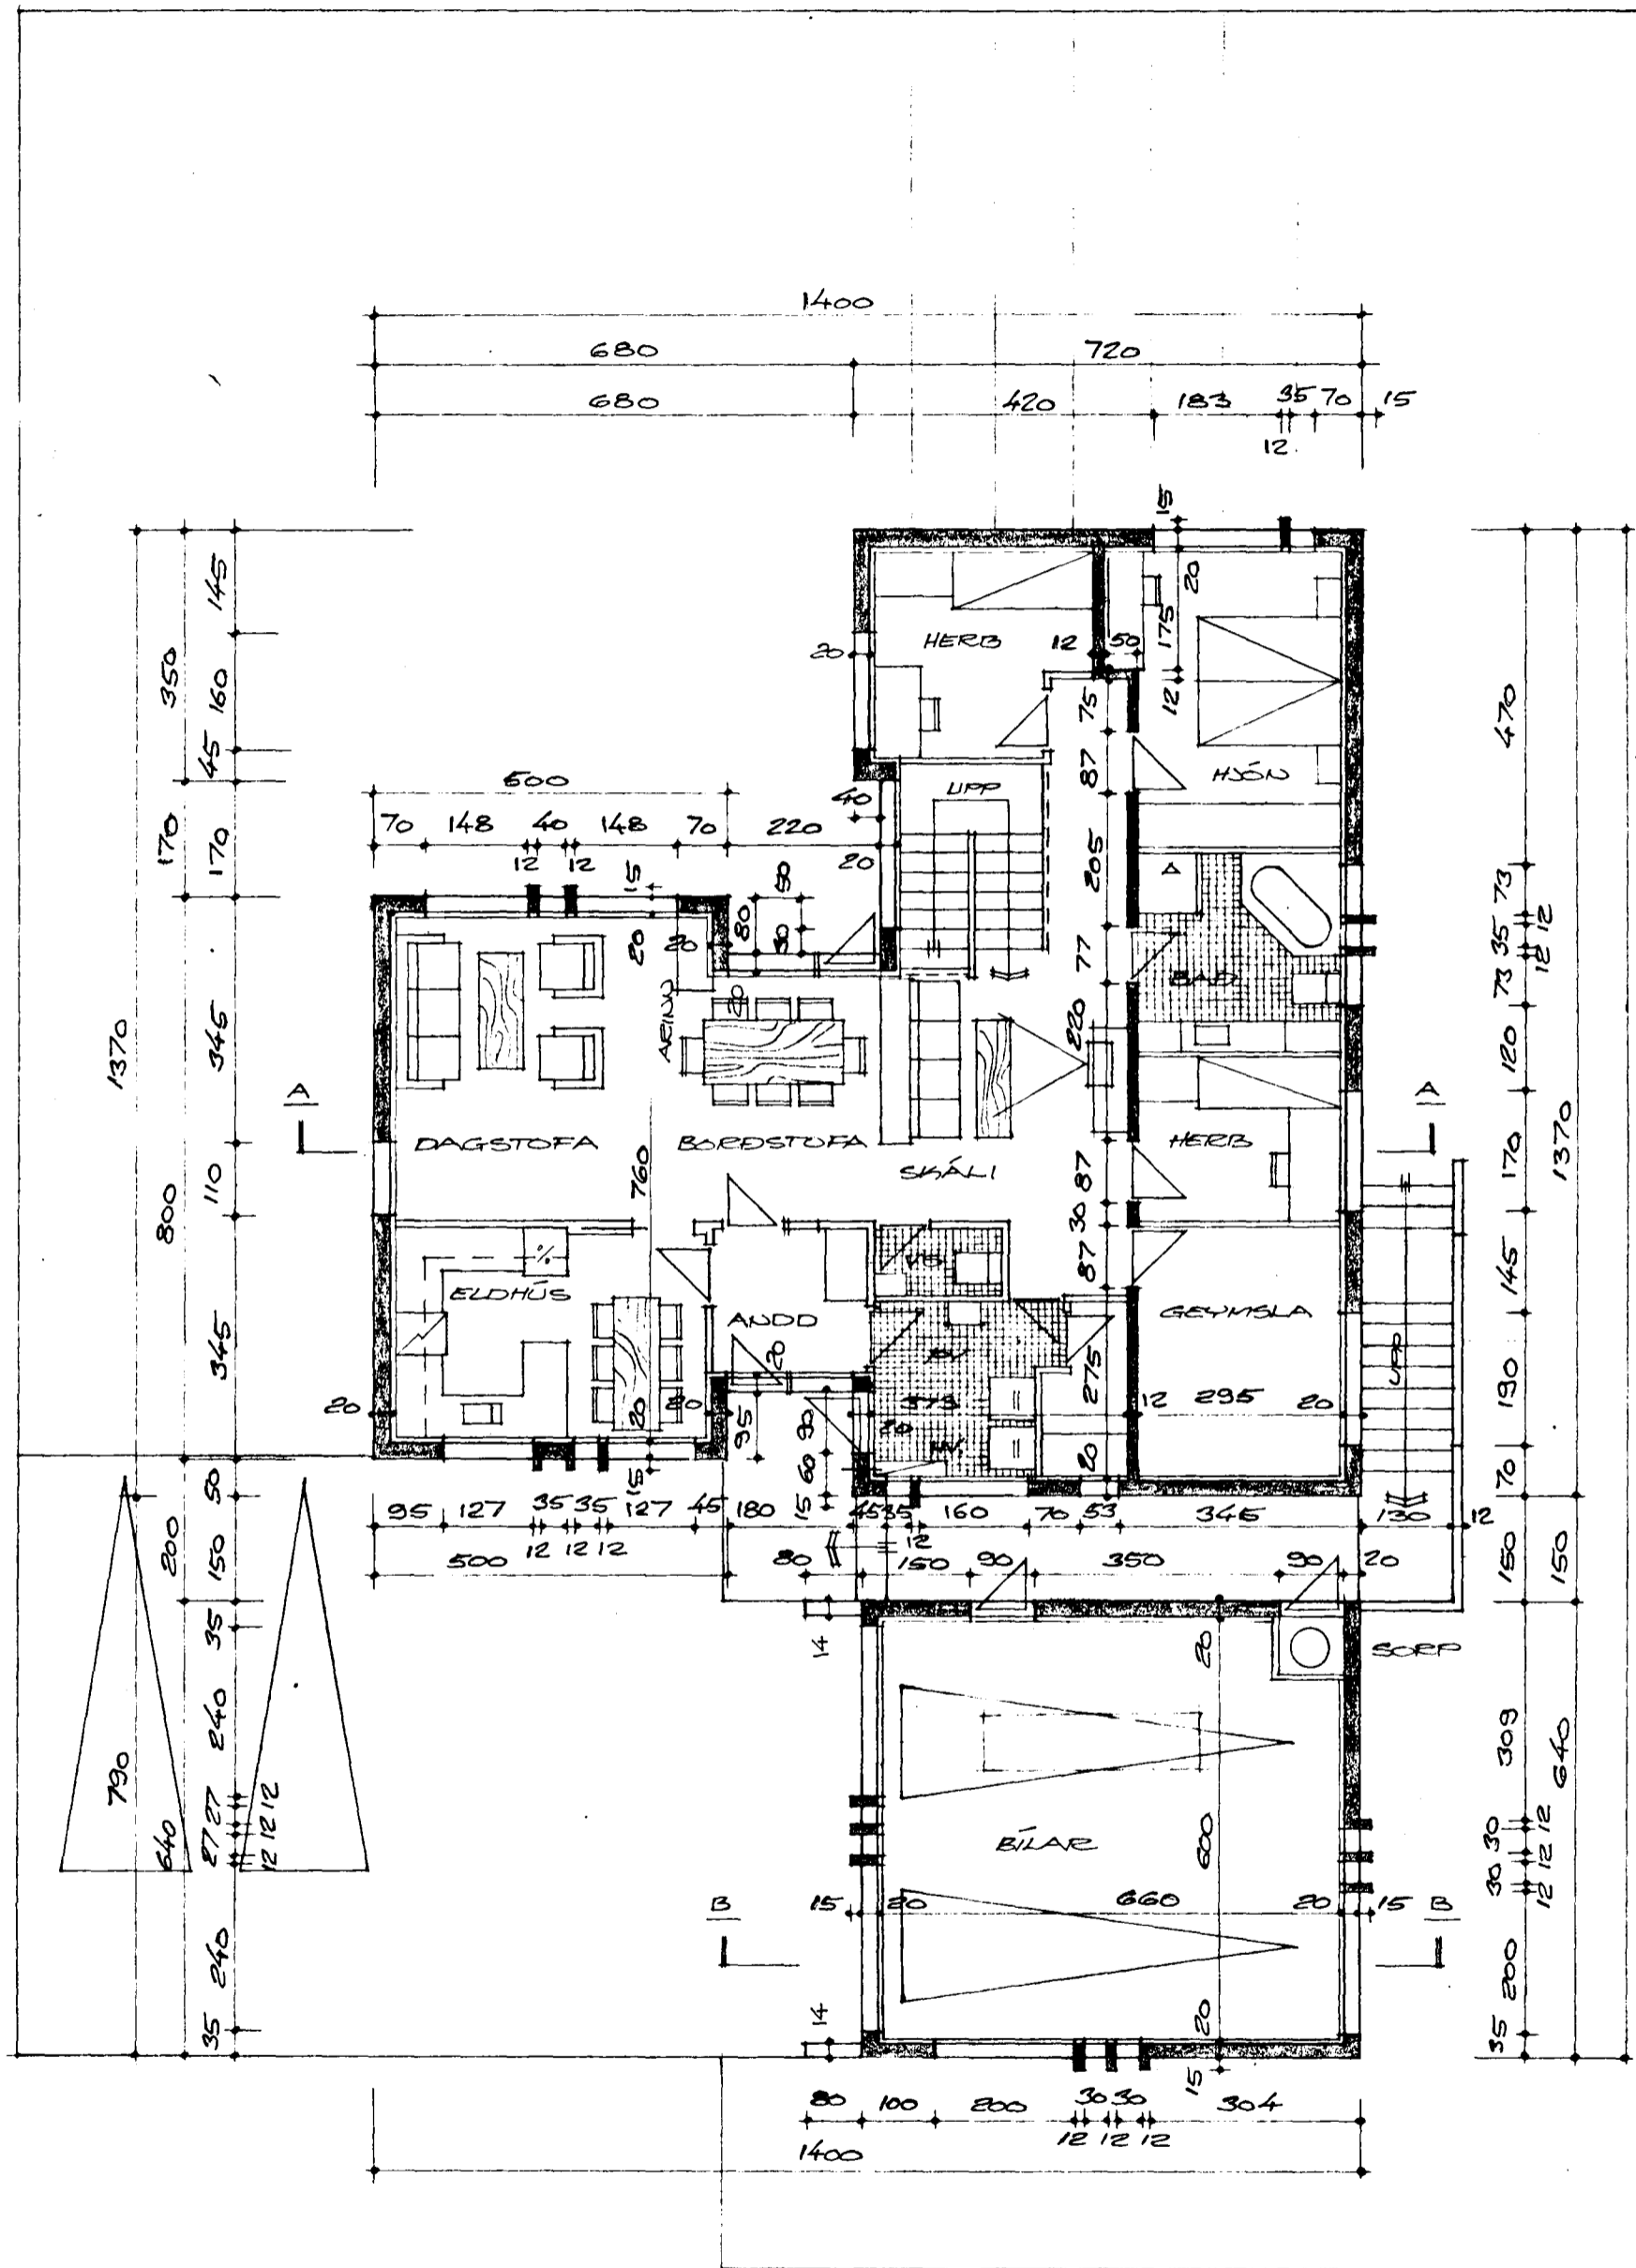


GRUNDMYND HÆÐAR, M=1:100

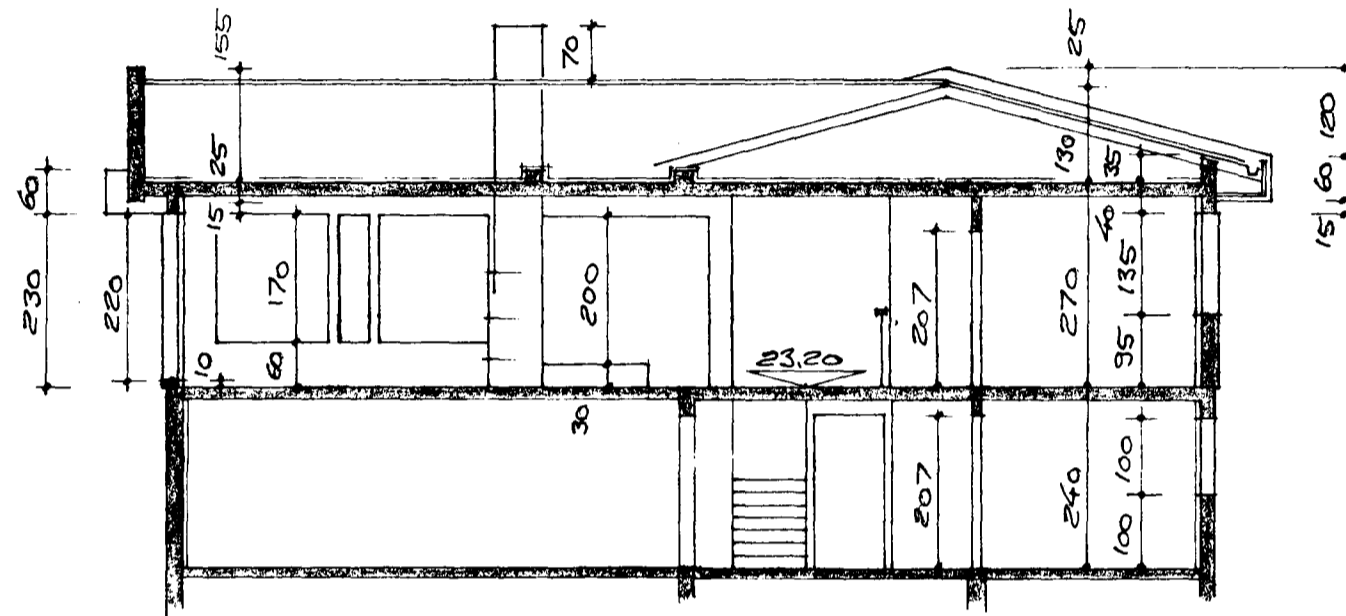

SKURÐUR A-A, M=1:100

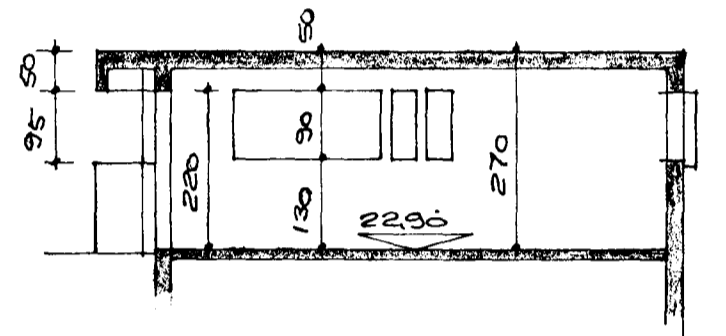

SKURÐUR B-B, M=1:100

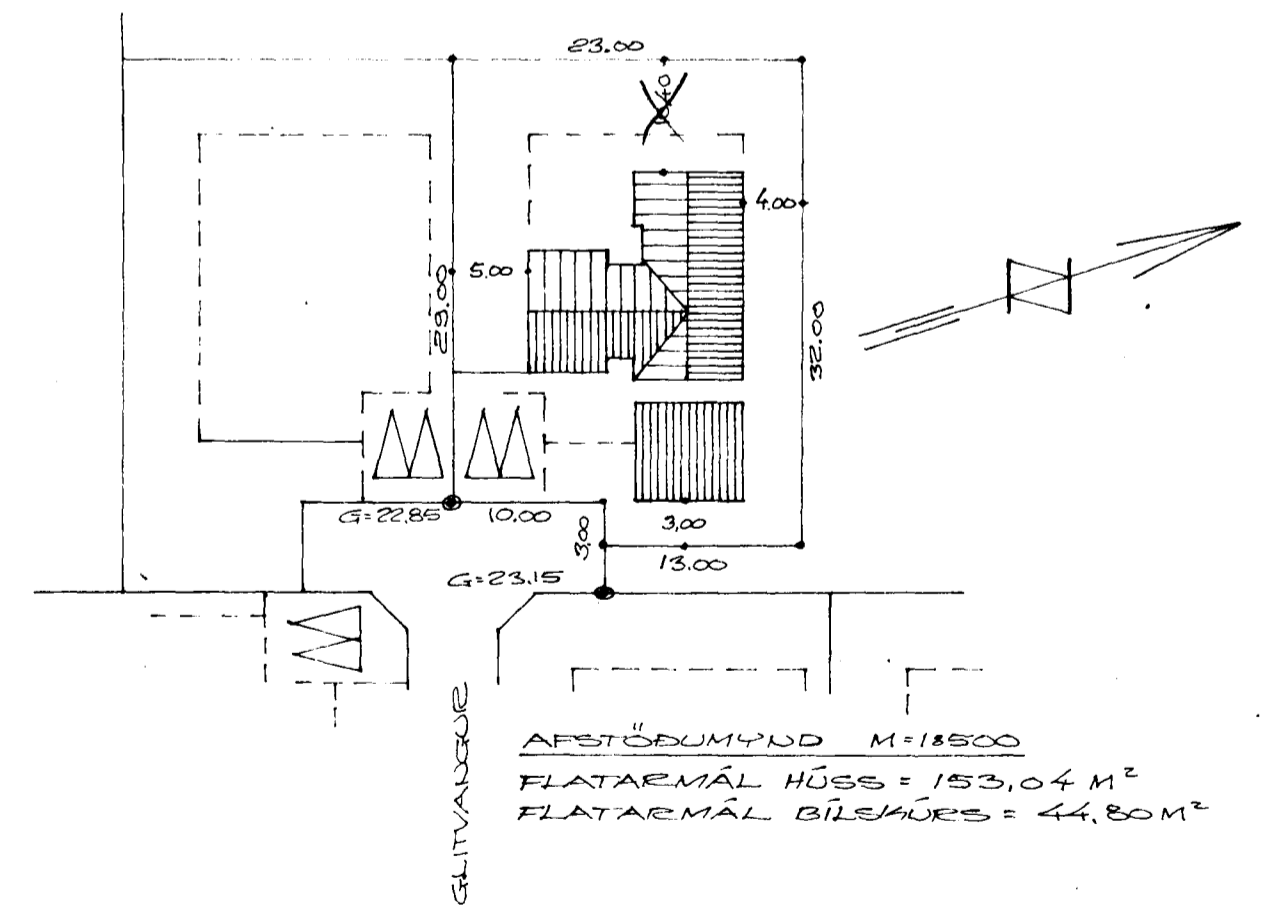

AFSTÖÐUMYND M=1:1500  
FLATARMÁL HÚSS = 153,04 M<sup>2</sup>  
FLATARMÁL BÍLSKÚRS = 44,80 M<sup>2</sup>

GLITVANGUR NR. 21  
HAFNARFIRDI Í MARS 1977  
ARÐARHRAUNI 47, 50587

Agnar Magnússon EYFI