


RÚMMYND

BREYTT 22.8.1978

PIPUR SÉU GALVANISERADAR MED  
SKRÖFUÐUM TENGISÞYKKJUM.  
PIPUR SKAL EIDANGRA MED 2 CM  
GLERULLARHÓLKAUM OG VERJA MED  
FLASTDÚK. KALDAVATNSPIPUR VEFJIST  
MED SÍBALPAPPA ÁÐUR EN EIDANGRAD  
ER. DEYSLUVATNSKERPI SKAL ÞRÝSTI-  
PRÖFA VÍÐ 8 KG/LM<sup>2</sup> ÞRÝSTING Í 24 TÍMA.  
EFDI OG FRÁGANUR. SÉ Í SAMRÆMI  
VIÐ REGLUGERÐ FYRIR VATNSVETTU  
REYKJAVÍKUR.

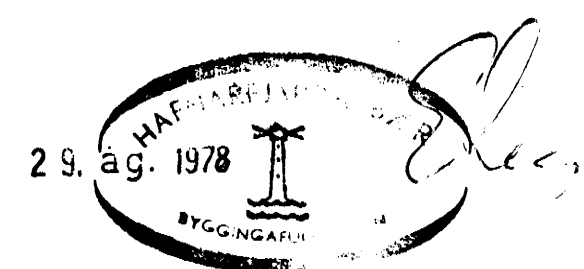

GLITVANGUR NR. 21  
HAFNARFIRÐI Í MAÍ 1978  
ARNARHEAUNI 47 50587  
DEYSLUVATNSKERPI - RÚMMYND

*Ragnar Magnússon EFT*