



RÚMMYND

OFDASKRÁ				
AFMÖST	PANEL OFD	EIF	STÚTAR	
0.1	1190	P 740x2240	56	φ15 BC
0.2	561	P 740x1120	28	φ10 AD
0.3	470	P 740x880	22	φ10 AD
0.4	553	P 740x1040	26	φ10 BC
0.5	970	P 740x1840	46	φ10 BC
0.6	375	P 740x730	12	φ10 BC
0.7	750	P 740x1440	36	φ10 BC
0.8	750	P 740x1440	36	φ10 AD
1.1	416	P 930x640	16	φ10 BC
1.2	52	P 300x400	10	φ10 BC
1.3	816	P 930x1040	26	φ10 AD
1.4	767	P 740x1440	36	φ10 AD
1.5	590	P 740x1120	28	φ10 AD
1.6	866	3P 500x1120	28	φ10 BC
1.7	1177	P 740x2240	56	φ15 BC
1.8	841	P 740x1600	40	φ10 BC
1.9	1856	3P 440x3600	90	φ15 BC
1.10	1400	2P 740x1600	40	φ15 BC
1.11	493	P 930x720	18	φ10 BC
1.12	4337	2P 930x3600	90	φ15 AD

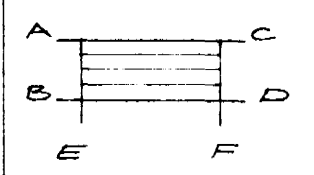

LOKAR SÉU DADFOSI FÖYR FRÁREIÐSLEIÐ-LOKAR MEI APTÍTTU. LOFTSKREIFA SÉ A ÖLLUM OFDUM.

PÍPUR SÉU VEIÐULEGAR SVARTAR MIÐSTÖÐVAR-PÍPUR. PÍPUR SKAL TENGJA MEI SBRÖFUÐUM TENGISTYKKJUM. PÍPUR SKAL EINAUGRA MEI 2CM GLEULLARHÖLIÐUM. OFNAKERTI SKAL ÞRÝSTIREYNA VIÐ 6KG/CM² ÞRÝSTING TÍ 24TÍMA. ÞRÝSTING SKAL MÆLA MEI INNTAIA, EFTI OG VIÐNA SÉ TÍ SAMRÆMI VIÐ REGLUGERÐ UM HITALAGIÐ TÍ REYKJANNA.

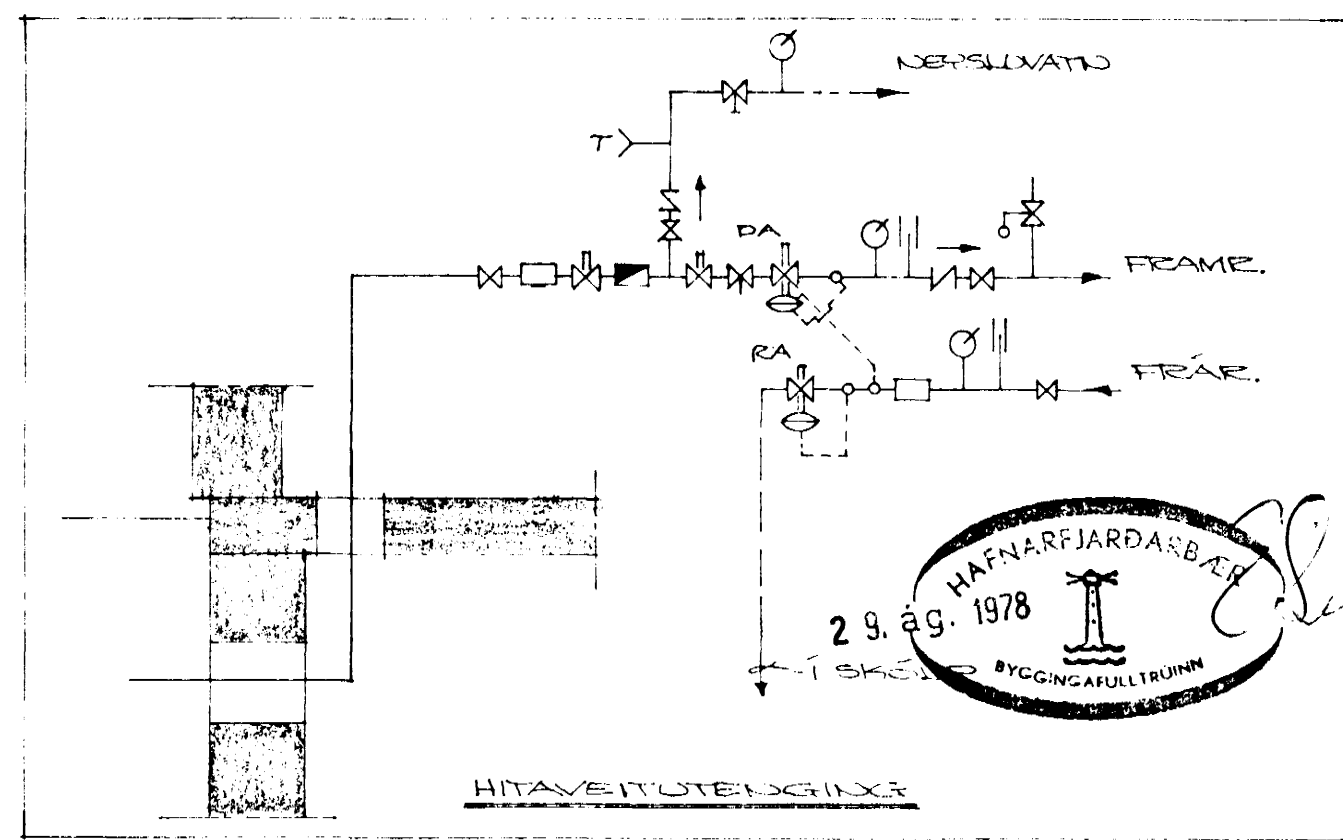

- FRAMREIÐSLEIÐ AD OFDUM
- - - FRÁREIÐSLEIÐ FRÁ OFDUM
- - - HEITT NEIÐSLUVATIÐ
- ⊗ RENDILOKI
- ⊕ EINDSTREYMISLOKI
- SÍA-DADFOSI T.V.
- ⊗ HEMILL
- ⊕ VATUSMÆLIR
- ⊗ STILLIHANI
- ⊕ ÖRYGGISLOKI
- ⊕ HIMÆLIR
- ⊕ ÞRÝSTIMÆLIR
- ⊕ TEMINGARLOKI
- ⊕ DA SJÁLFRVIRKUR LOKI DADFOSI AVD-DA
- ⊕ RA SJÁLFRVIRKUR LOKI DADFOSI AVD-RA
- ⊕ BRÝSTIMUNINGARI, EF MEI ÞARF

GLITVANGUR NR. 21
 HAFNARFJARDI TÍ MAI 1978.
 ARNARÞREIÐONI 47 50587
 HITAKERFI - RÚMMYND

Ágúst Magnússon EFTI