



OFNASKRÁ

OFN	MESTA		VARMA-ÞÖRF kcal/klst	STAÐ-SETN. STÚTA	GERÐ OFNA		
	LENGD cm.	HÆÐ cm.			LENGD cm.	HÆÐ cm.	ÞYKKT cm.
01			2200	AB			
02			400	AB			
03			950	CD			
04			650	AB			
05			950	AB			
06			1300	AB			
07			850	AB			
08			850	AB			
09			950	AB			
10			2000	CD			
11			1200	CD			
12			1200	CD			
13			500	CD			
14			250	AB			
15			700	CD			
16							
17							
18							
15 Stk.			14950 kcal/klst	einnangrun 20mm glerullarhólkur vafdir sisalpappa stúta.			

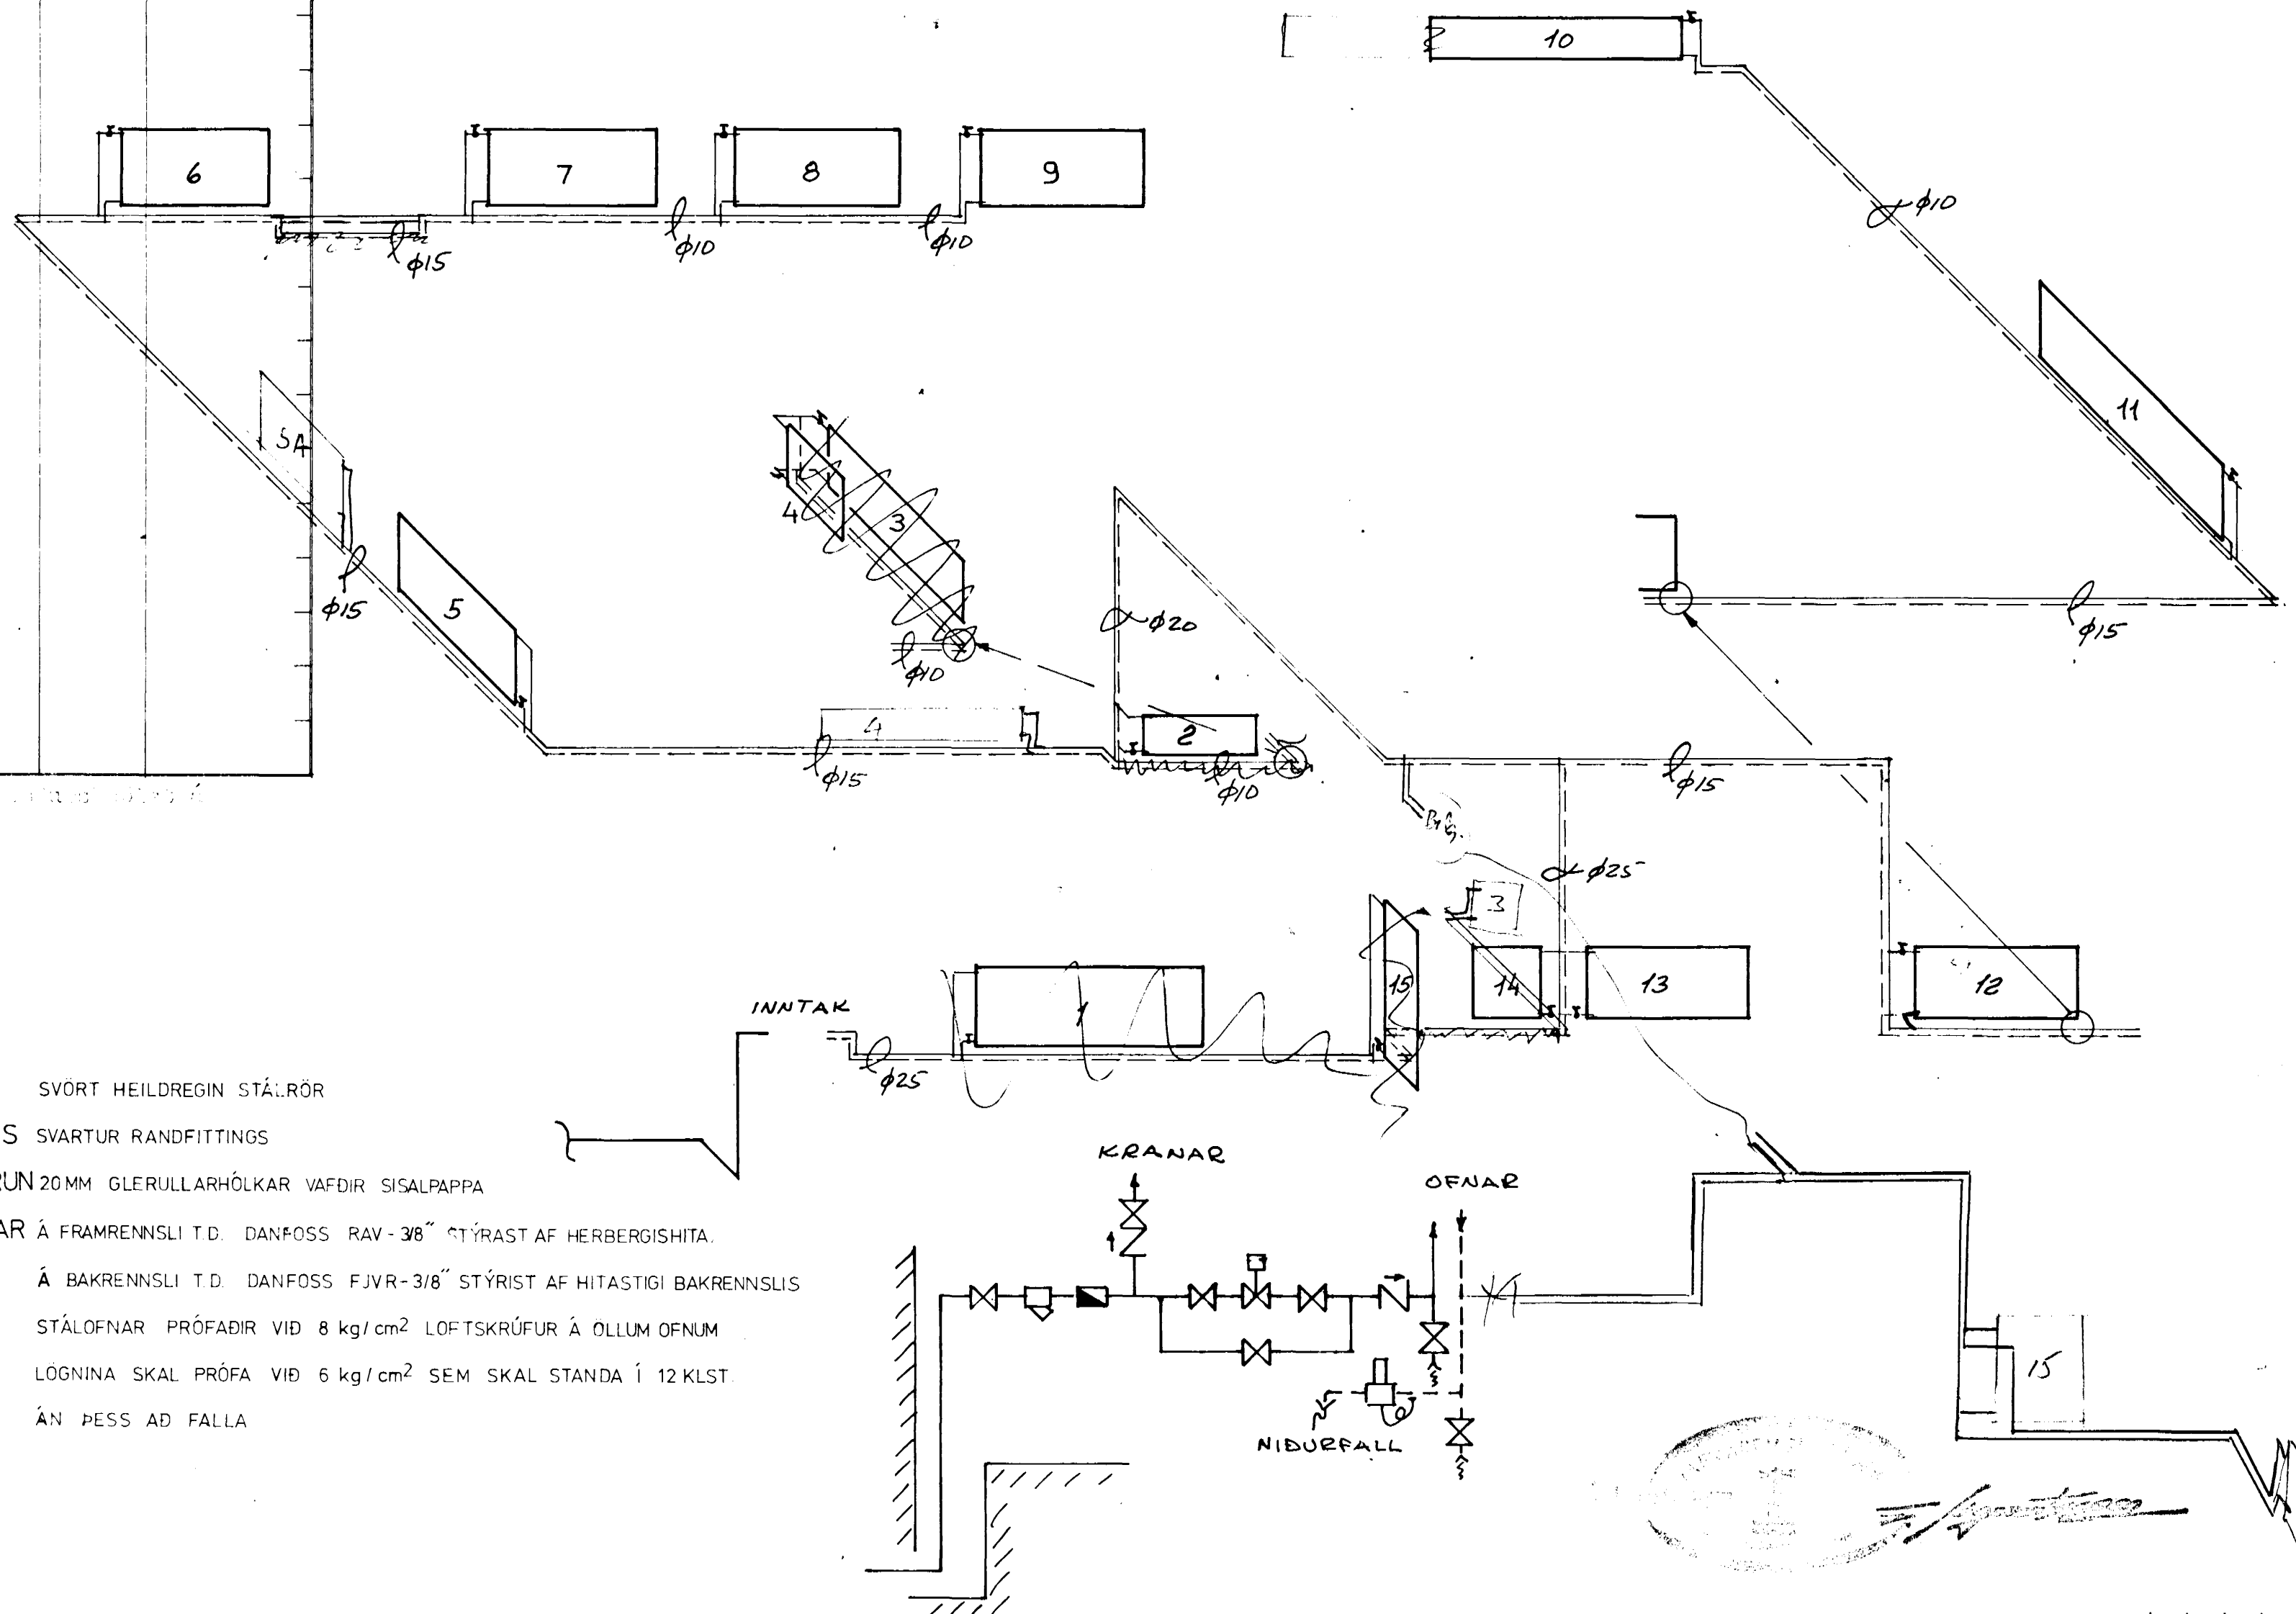

STAÐSETNING STÚTA
(SÉD FRAMAN Á)

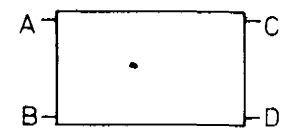

SKÝRINGAR:

- FRAMRENNSLI
- - - BAKRENNSLI
- MAGNMÆLIR
- SÍA
- ⊗ T/EMING
- ⊗ RENNILOKI
- ⊗ EINSTREYMISLOKI
- ⊗ HEMILL
- ⊗ MÓTORLOKI
- ⊗ ÖRYGGISLOKI
- ⊗ BLÖNDUNARLOKI
- AVD DANFOSS SLAUFULOKI
- AVTB " HITASTILLILOKI

- PÍPUR SVÖRT HEILDREGIN STÁL-RÖR
- FITTINGS SVARTUR RANDFITTINGS
- EINANGRUN 20MM GLERULLARHÓLKAR VAFDIR SISALPAPPA
- OFNLOKAR Á FRAMRENNSLI T.D. DANFOSS RAV-3/8" STÝRAST AF HERBERGISHITA.
- " Á BAKRENNSLI T.D. DANFOSS FJVR-3/8" STÝRIST AF HITASTIGI BAKRENNSLIS
- OFNAR STÁL-OFNAR PRÓFADIR VIÐ 8 kg/cm² LOFTSKRÚFUR Á ÖLLUM OFNUM
- PRÓFUN LÖGNINA SKAL PRÓFA VIÐ 6 kg/cm² SEM SKAL STANDA Í 12 KLST.
- " AN ÞESS AD FALLA

REIKN. TEIKN. SGS	VERKFRÆDISTOFAN OPUS	BR.
VERK NR.	GLITVANGUR 25	MÆLIKV. 1:50
RVIK	HITALÖGN RÚMMYND	TEIKN. NR. 25