


OFNASKRÁ			
OFN NR	AFVÆST KCAL/H	PANEL OFNAR (HxL) (MM)	STÓTAR
1	636	P 740 x 1200	$\phi 10$
2	998	2P 740 x 1040	$\phi 10$
3	774	3P 590 x 800	$\phi 10$
4	1256	P 740 x 2400	$\phi 10$
5	933	2P 740 x 1040	$\phi 10$
6	1152	2P 440 x 2000	$\phi 10$
7	782	2P 740 x 880	$\phi 10$
8	2106	2P 440 x 3600	$\phi 15$
9	933	P 740 x 2000	$\phi 10$
10	1210	2P 740 x 1360	$\phi 10$
11	124	P 500 x 400	$\phi 10$
12	877	P 990 x 1280	$\phi 10$
13	3516	2P 740 x 4000	$\phi 15$

PÍPUR SÉU VEYJULEGAK SVARTAR MIDSTÖÐVAR-PÍPUR. PÍPUR SKAL TENGJA MEÐ SKRÚFUDUM TENGISTYKKIUM. PÍPUR SKAL EYDUGRA MEÐ 2 CM GLERULLARHÖLNUM. OFNAKERFIÐ SKAL ÞRÝSTIPRÓFA VÍÐ 0,8 KG/CM² ÞRÝSTING Í 24 TÍMA. ÞRÝSTING SKAL MÆLA VÍÐ IÚTAK. EFNÍ OG VÍÐJA SÉ Í SAMRÆMI VÍÐ REGLUGERÐ UM HITALAGDUR Í REYKJAVÍK. OFNOKAR SÉU DANFOSS FJÖR FRÁREYNDISLOKIAK. GÆTA SKAL ÞESS AÐ PÍPUR LIGGI EKKI FAST VÍÐ GÖLF. VEFÍÐ ER ÞEIR $\Delta T = 40^\circ C$ (HITAVEITA).

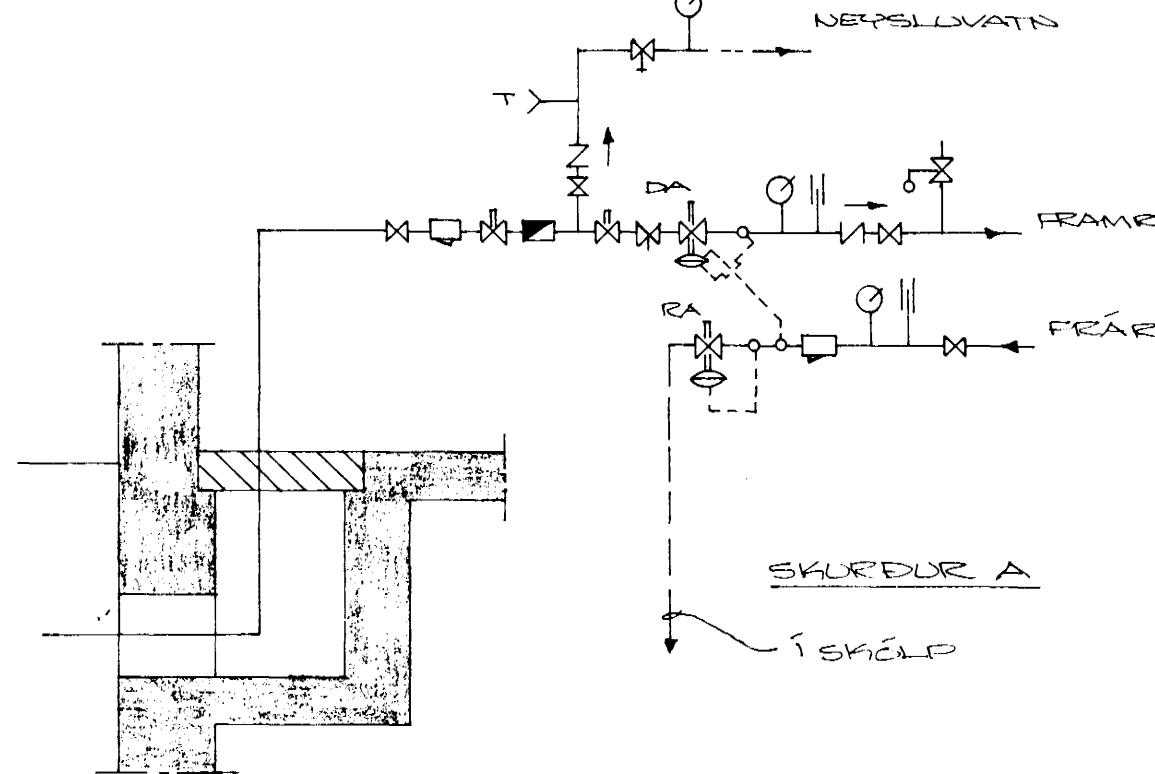

- FRÁREYNDISLI AÐ OFNUM
- FRÁREYNDISLI FRÁ OFNUM
- HEITT NEPSLUVATN
- RENDILOKI
- EYDUSTREYMILOKI
- SÍA - DANFOSS E.V.
- HEMILL
- VATNSMÆLIR
- STILLIHANI
- ÖRGGISLOKI
- HITAMÆLIR
- ÞRÝSTIMÆLIR
- TEMINGARLOKI
- DA SJÁLFVIRKUR LOKI DANFOSS AVD-DA
- RA SJÁLFVIRKUR LOKI DANFOSS AVD-RA
- ÞRÝSTIMUNNAKRI, EF MEÐ ÞARF

GLITVANGUR 27.
 HAFNARFÍRÐI Í SEPTEMBER 1977
 ARNARÞRAUNI 47 50587
 HITAKERFI - RÚMMAÐ
 Agneta Magnúsdóttir EYFI