



GRUNNMYND 1.HÆÐ 1:50

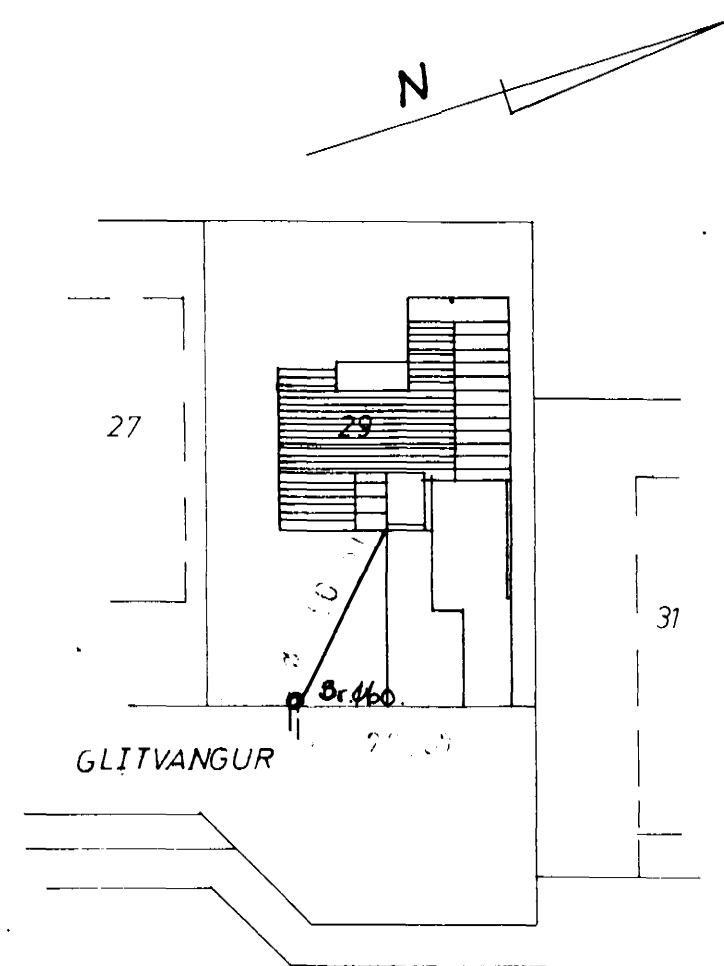

AFSTADA 1:500

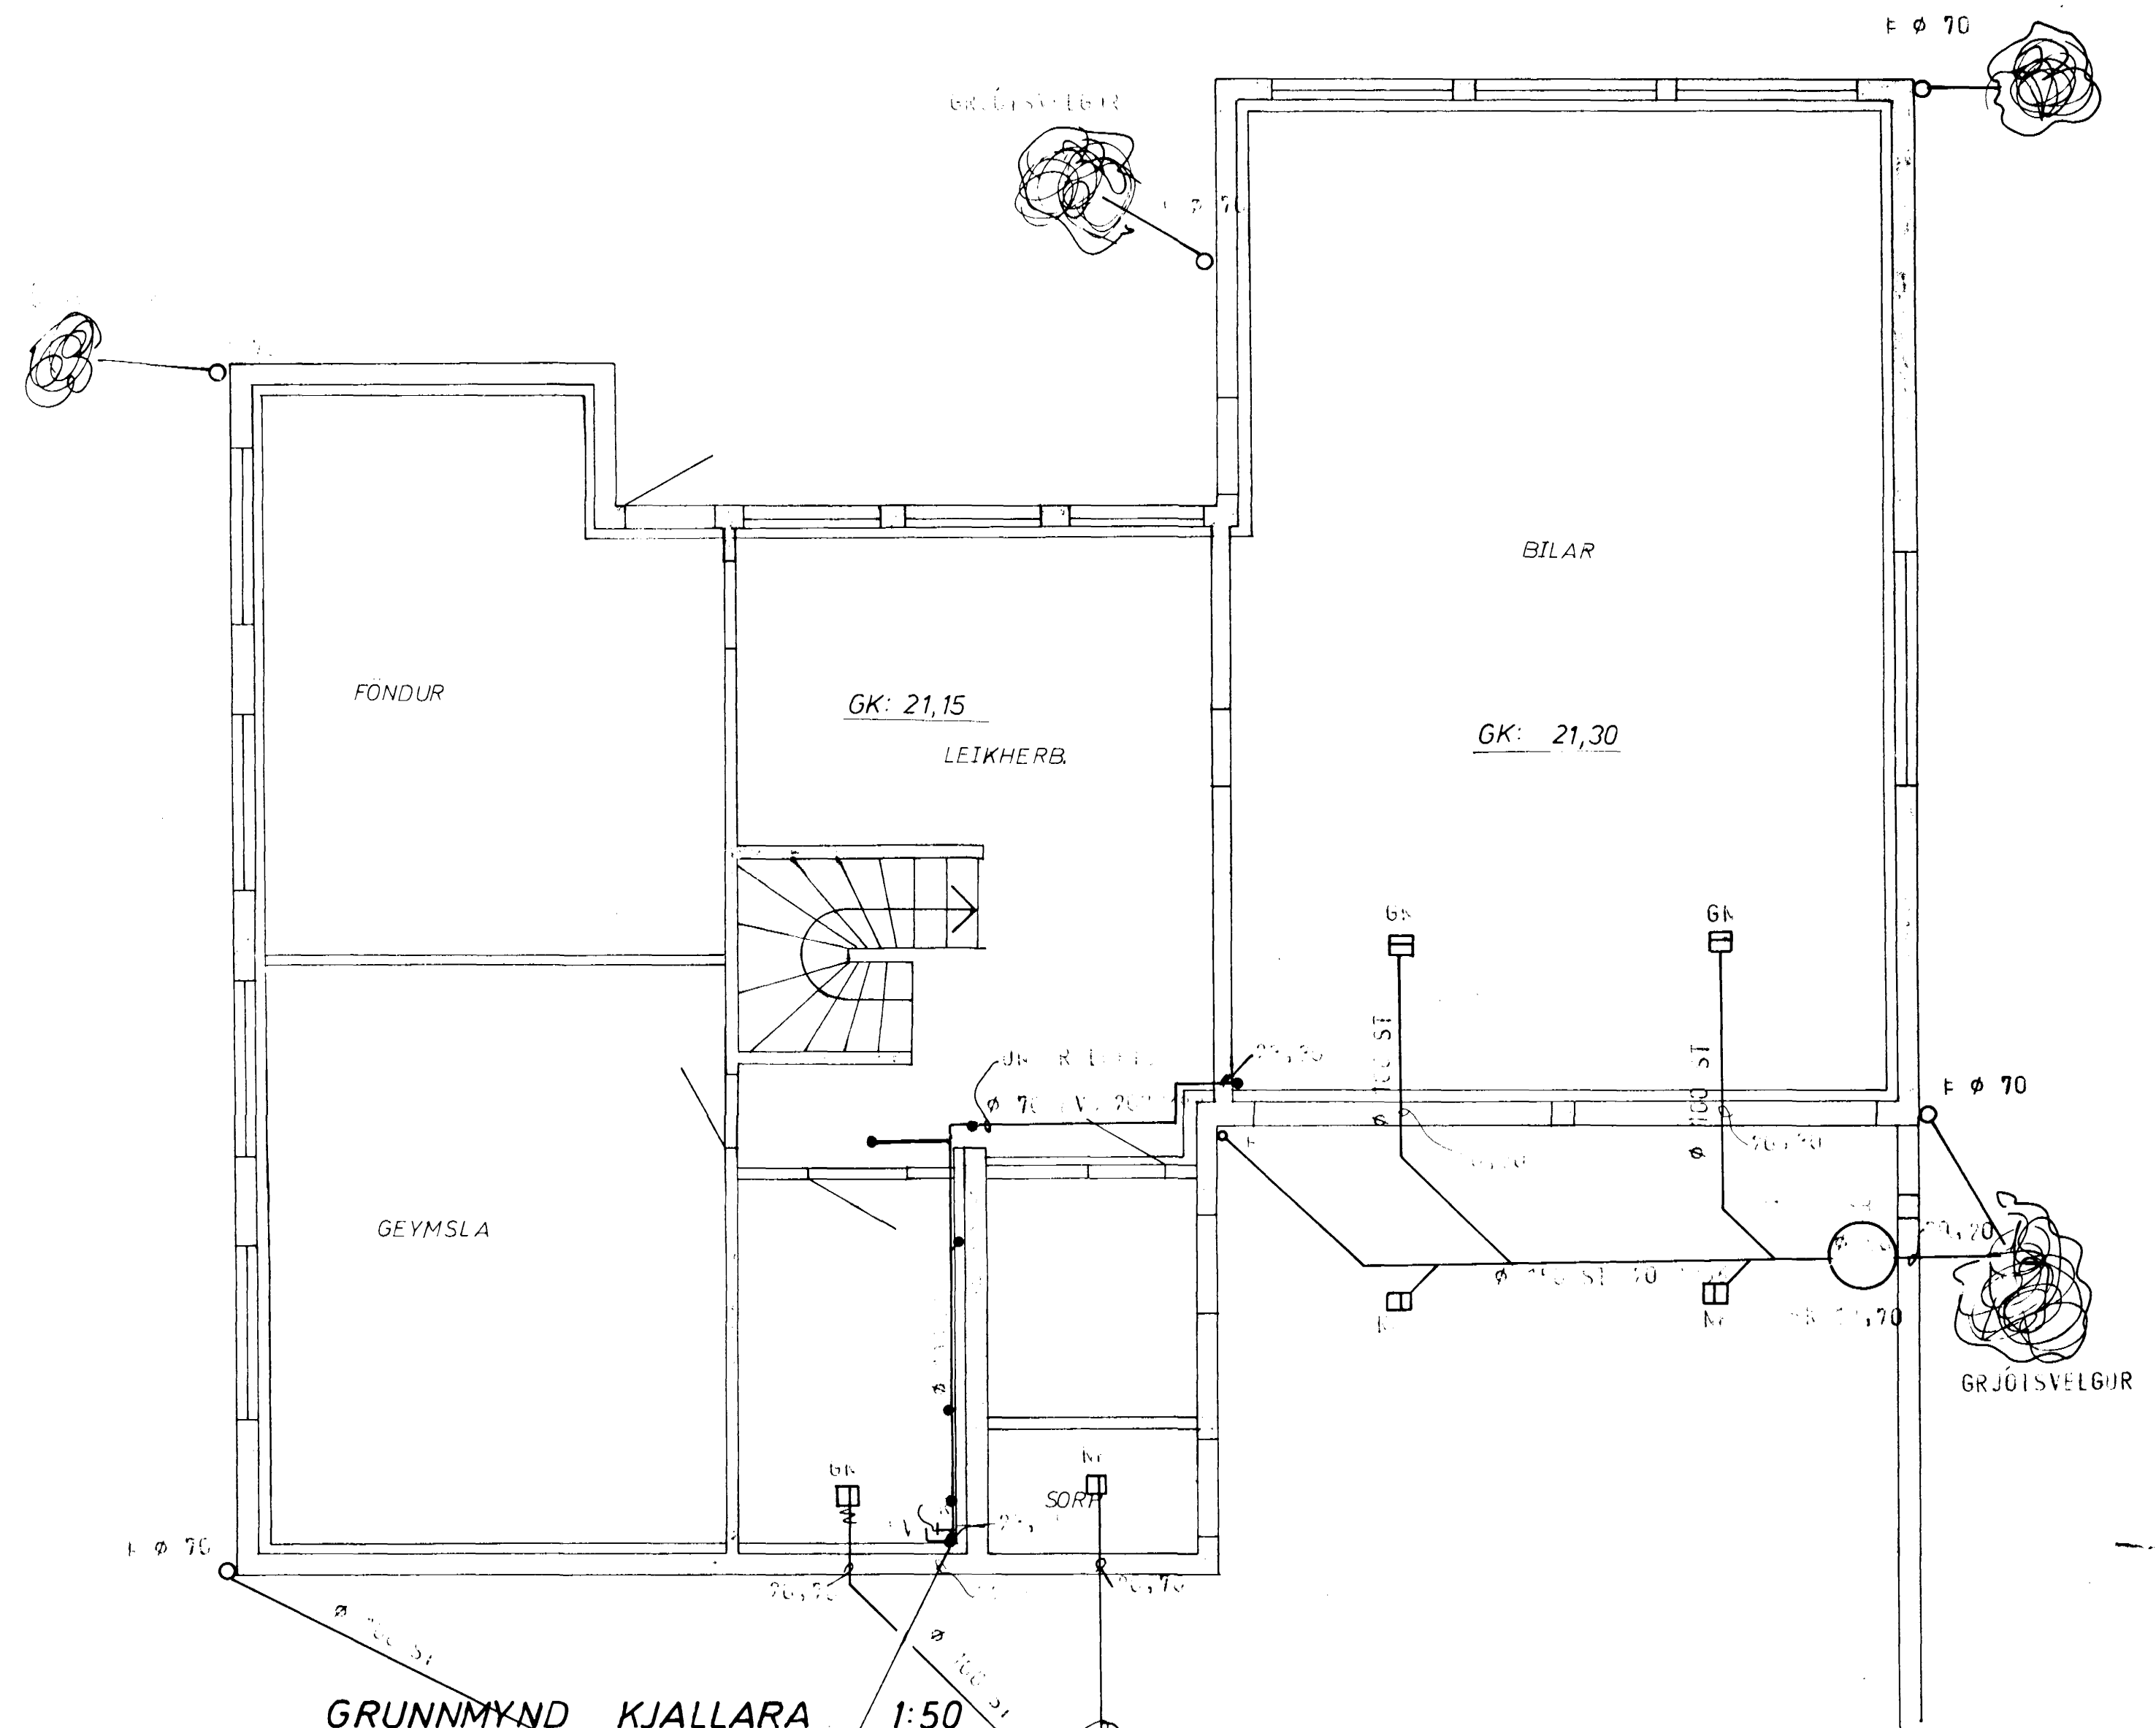

GRUNNMYND KJALLARA 1:50

SKÝRINGAR SJA TEIKNINGU 2.0

GLITVANGUR 29	MÆLIKVARDI 1:50 1:500	VERK 7709	TEIKN NR 2.1
FRÆRENNISLÖGN, GRUNNMYND	Hannað ✓ Teiknað ✓	Yfirarið ✓ Samþ: JSB	DAGS JUNI 77
JÓHANN GUNNAR BERGPÓRSSON VERKFR MVFI STRANDGÖTU 11 - HAFNARFIRDI - SÍMI 53315	BREYTT		