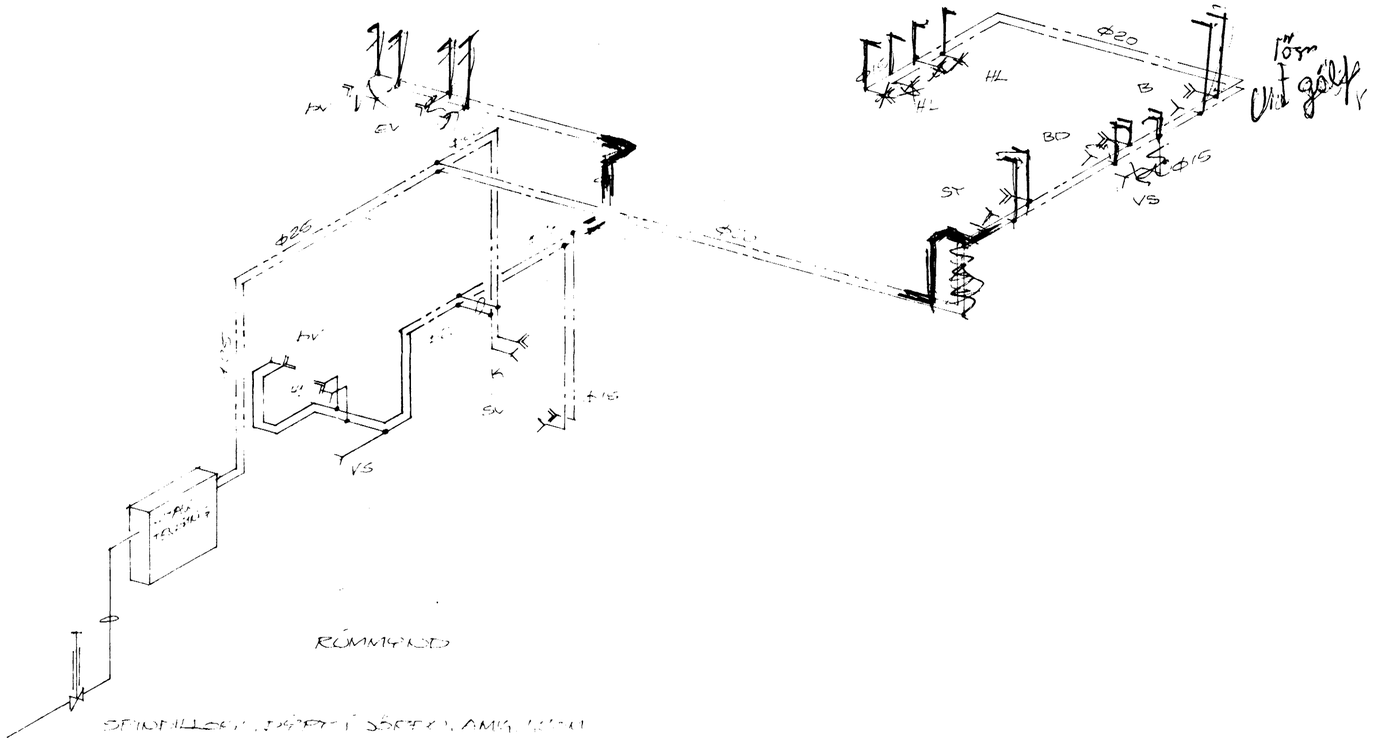

PÍPUR SÉU GALVANISERAÐAR MEÐ SMÁRÚÐUM TENGISTYKKJUM. PÍPUR SKAL EINANGRA MEÐ 2CM GLERULLARHÓLKUM OG VERJA MEÐ PLASTDÚK. KALDAVATNSPÍPUR VEFJIST MEÐ SÍSALPAPPA ÁÐUR EN EINANGRAÐ ER. NEYSLUVATNSHERFI SKAL PRÝSTIREYNA Í 24 TÍMA. EFNI OG FRÁGANGUR LAGNA SÉ Í SAMRÆMI VIÐ REGLUGERÐ FYRIR VATNSVEITU REYKJAVÍKUR.