PÍPUR SÉU VENJULEGAR SVARTAR MIÐSTÖÐVAR-PÍPUR. PÍPUR SKAL EINANGRA MEÐ 2 CM GLERULLARHÓLKUM. OFNAKERFI SKAL ÞRÝSTIREYNA VIÐ 6KG/CM² ÞRÝSTING Í 24 TÍMA. ÞRÝSTING SKAL MÆLA VIÐ INNTAK.
EFNI OG VINNA SÉ Í SAMRÆMI VIÐ REGLUGERÐ UM HITALAGNIR Í REYKJAVÍK.

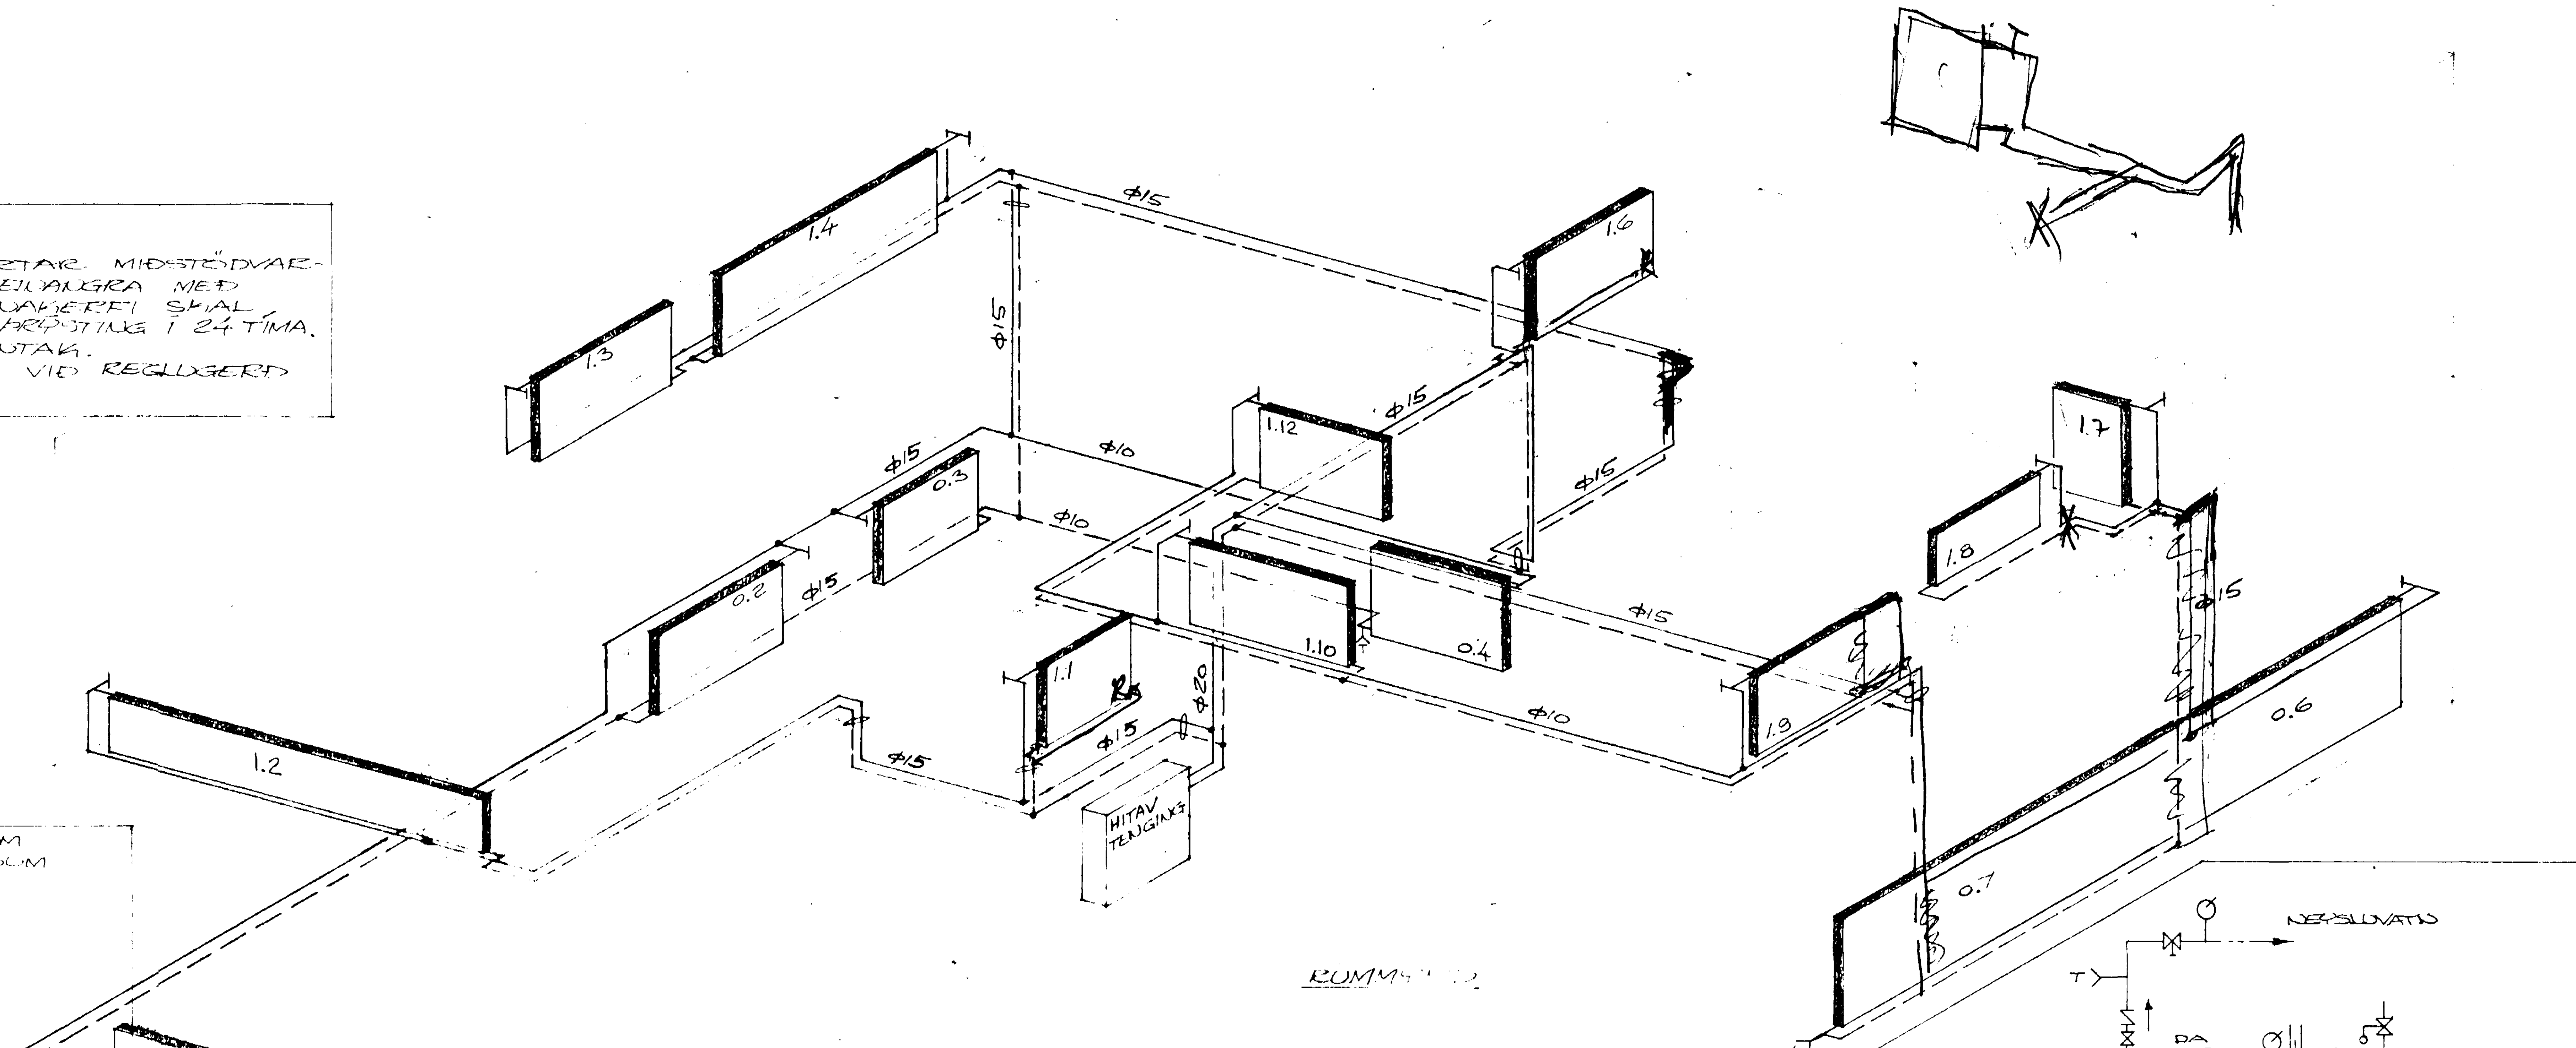

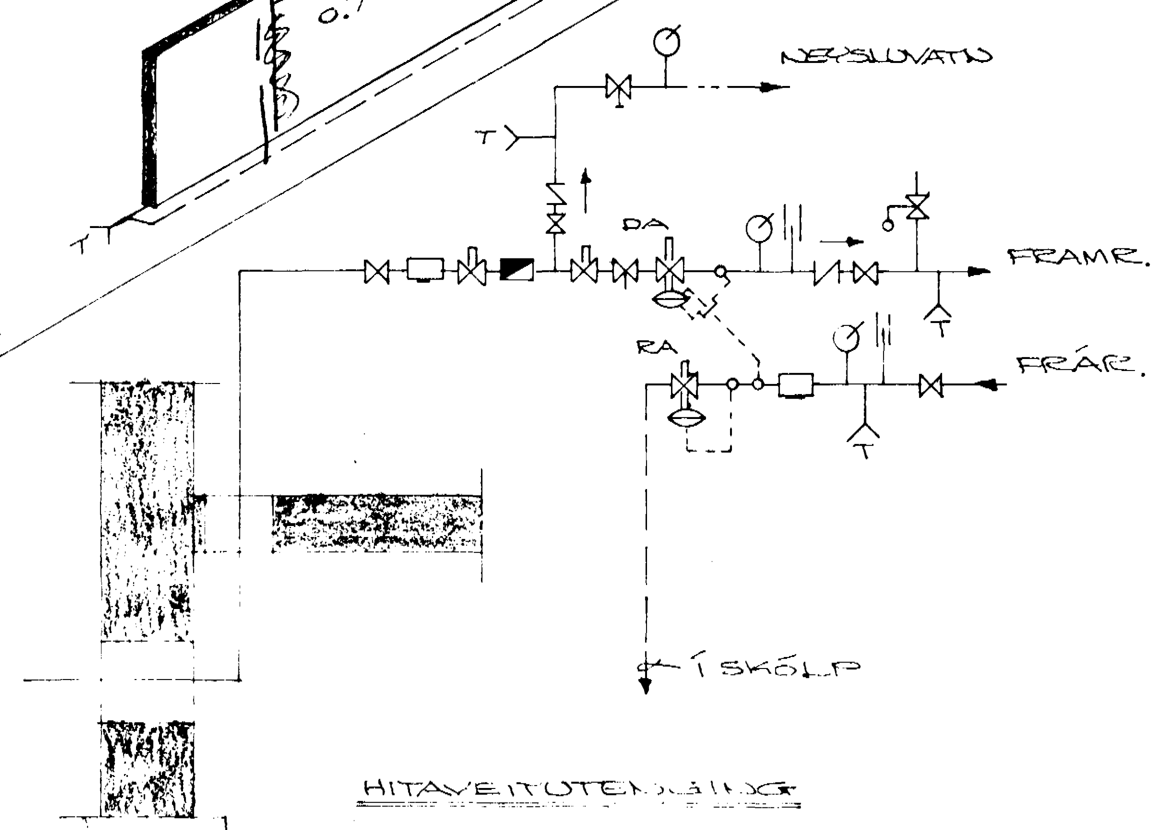

- FRAMRENNSLI AÐ OFNUM
- FRÁRENNSLI FRÁ OFNUM
- HEITT NEYSLUVATN
- RENNILOKI
- EINSTREYMISLOKI
- SÍA - DANFOSS FV.
- HEMILL
- VATNSMÆLIR
- STILLIHANI
- ÖRYGGISLOKI
- HITAMÆLIR
- ÞRÝSTIMÆLIR
- TÆMINGARLOKI
- DA: SJÁLFVIRKUR LOKI DANFOSS AVD-DA
- RA: SJÁLFVIRKUR LOKI DANFOSS AVD-RA
- ÞRÝSTIMINNKARI, EF MEÐ ÞARF

OFNATAFLA

OFN NR.	AFKÖST KCAL/H	PANEL OFN	RIF	STÚTAR	
0.1	[illegible]	2P740×2720	68	Φ15	BC
[illegible]	[illegible]	P740×1760	44	Φ10	BC
[illegible]	[illegible]	2P740×1360	34	Φ15	AD
0.4	[illegible]	P990×1520	38	Φ10	BC
0.5	780	P740× 720	18	Φ10	BC
0.6	([illegible])	2P990×2400	60	Φ15	BC.
0.7	([illegible]78)	2P990×4000	100	Φ15	AD
1.1	473	P740× 880	22	Φ10	BC
1.2	2749	2P500×4000	100	Φ15	AD
1.3	1248	2P740×1760	44	Φ10	AD
1.4	2226	2P740×2480	62	Φ15	AD
1.6	1590	2P740× 1760	44	Φ10	AD
1.7	1234	3P990×720	18	Φ10	AD
1.8	890	2P500×1440	36	Φ10	AD
1.9	11.38	P740×2080	52	Φ10	BC
1.10	811	P740×1600	40	Φ10	BC
1.11	157	P300× 720	18	Φ10	AB
1.12	890	P740×1680	42	Φ10	CD

LOKAR SÉU DANFOSS FYRIR FRÁRENNSLIS-LOKAR MEÐ AFTÖPPUN. LOFTSKRÚFA SÉ Á ÖLLUM OFNUM.

HITAVEITUTENGING

GLITVANGUR NR. 31

HAFNARFIRÐI Í MAÍ 1978.

ARNARHRAUNI 47, 50587

HITAKERFI - RÚMMYND

Páll [illegible] TFÍ

3