



2760-0030-01

Byggingar- og húsnæðisráðgjafi
614 19 83
BYGGINGAR- OG HÚSNÆÐISRÁÐGAFN
I HAFNARFIRÐI
S. J. Gunnarsson


Byggingar- og húsnæðisráðgjafi
614 19 83
BYGGINGAR- OG HÚSNÆÐISRÁÐGAFN
I HAFNARFIRÐI

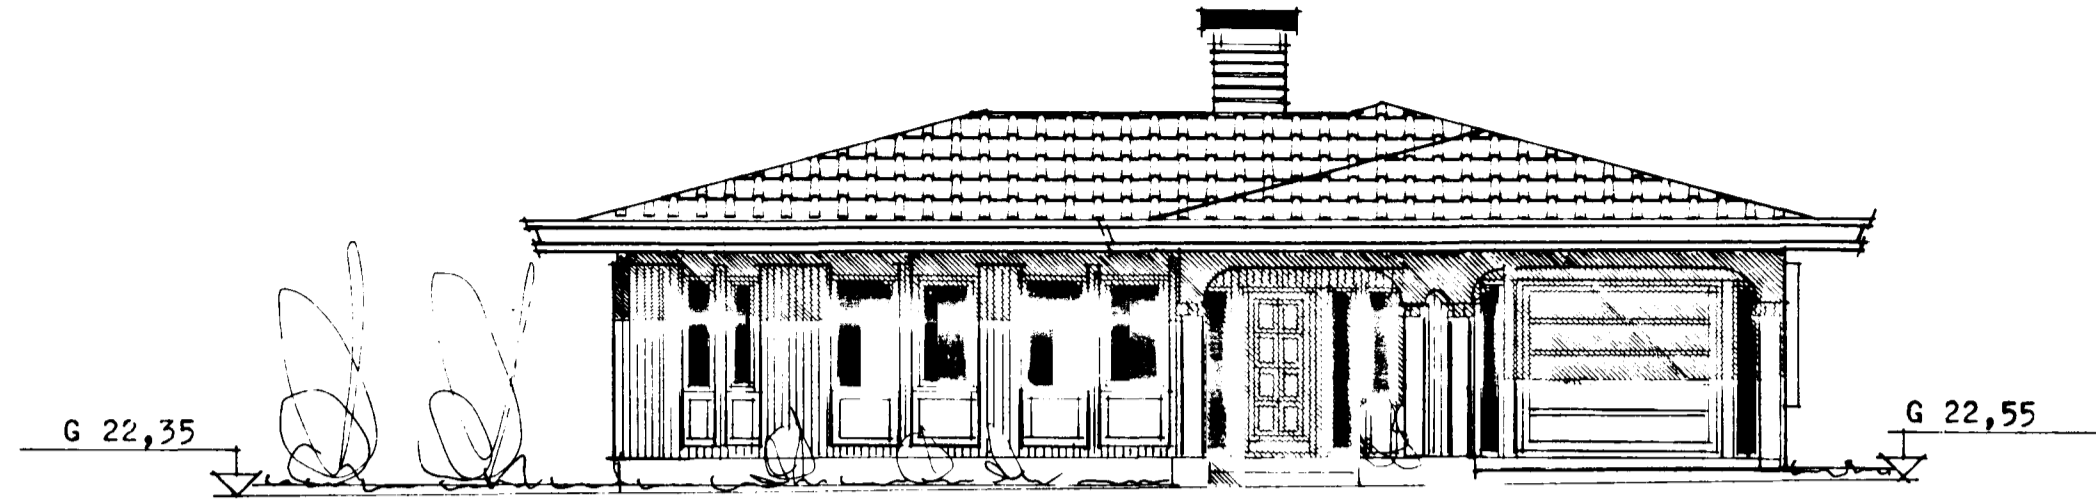


S J Ð - A U S T U R

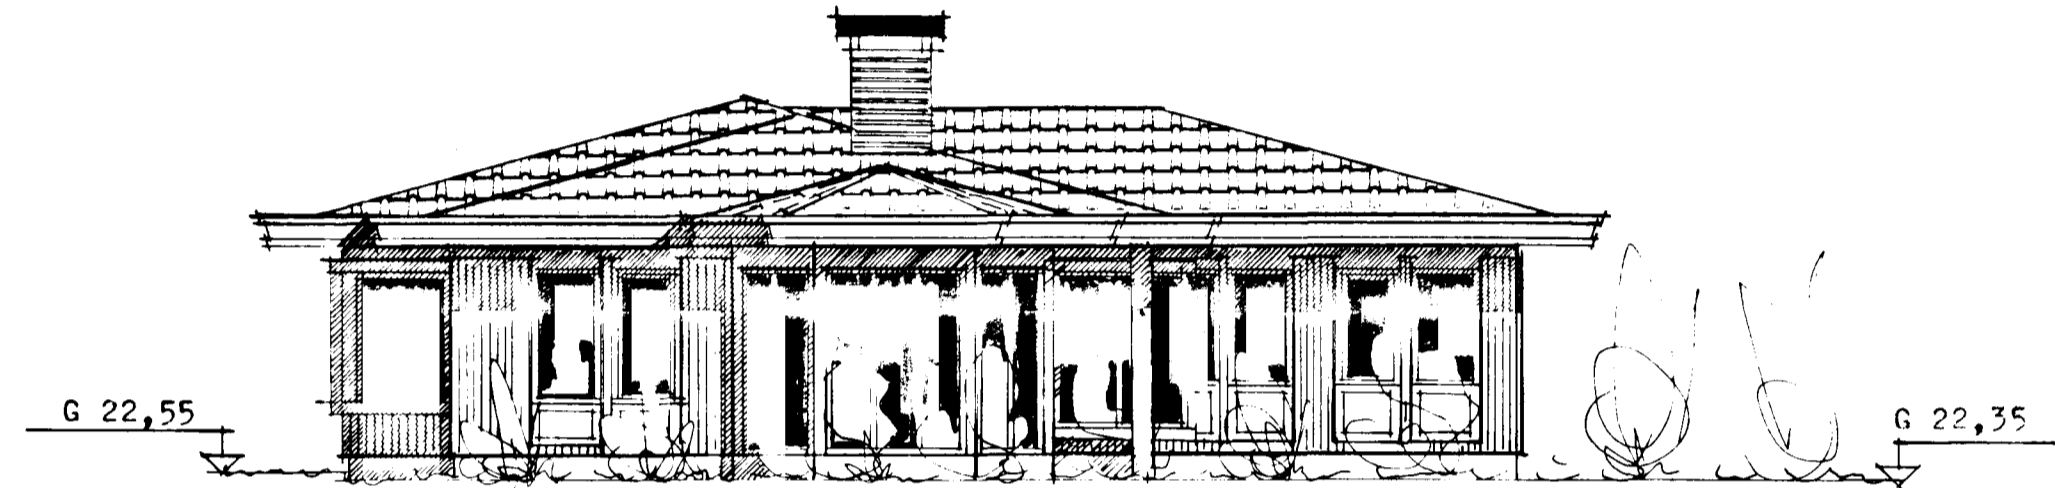

N O R Ð - V E S T U R

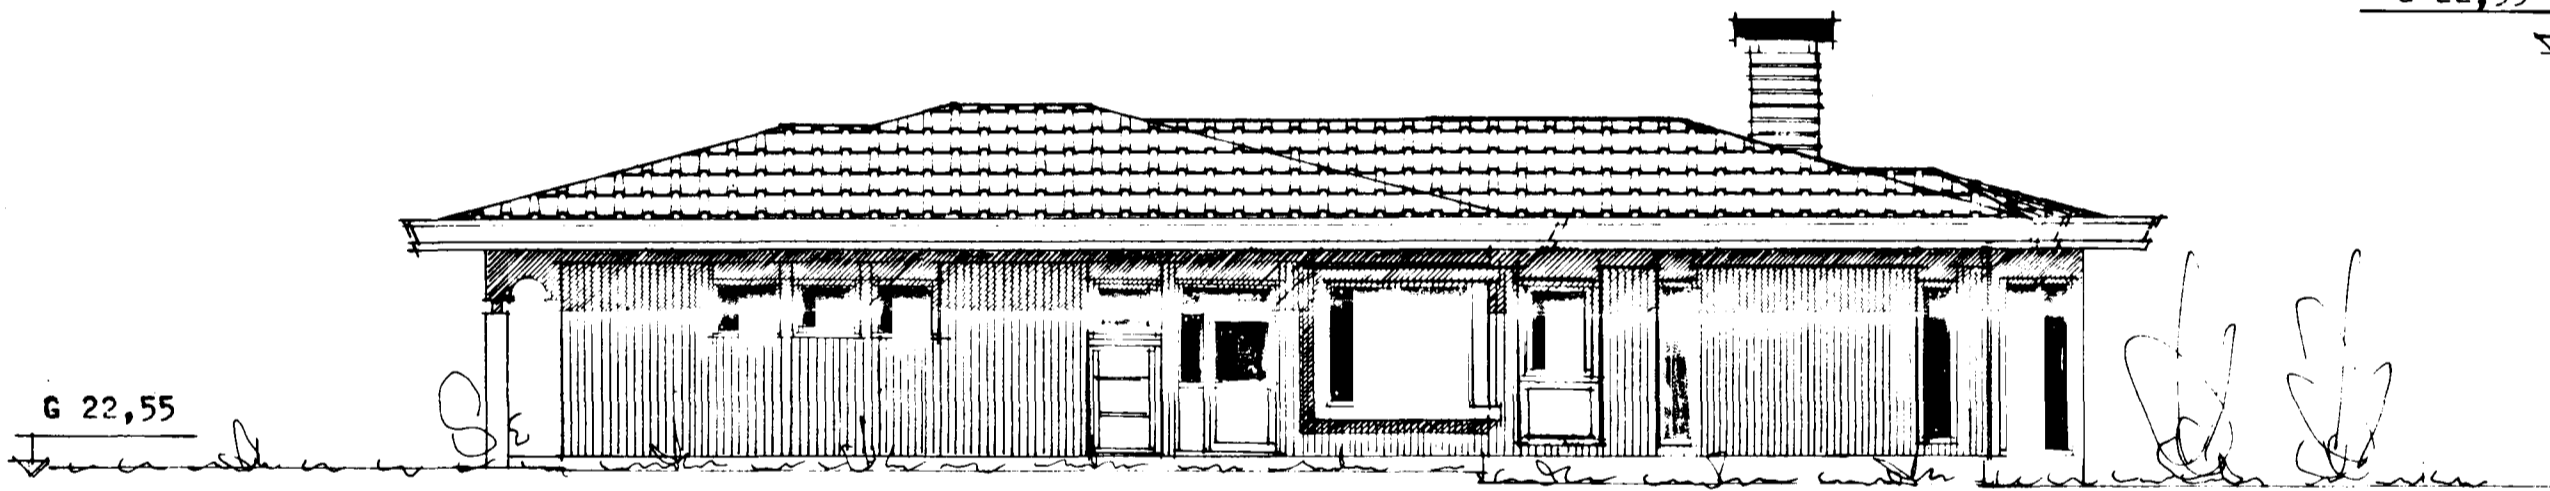

N O R Ð - A U S T U R

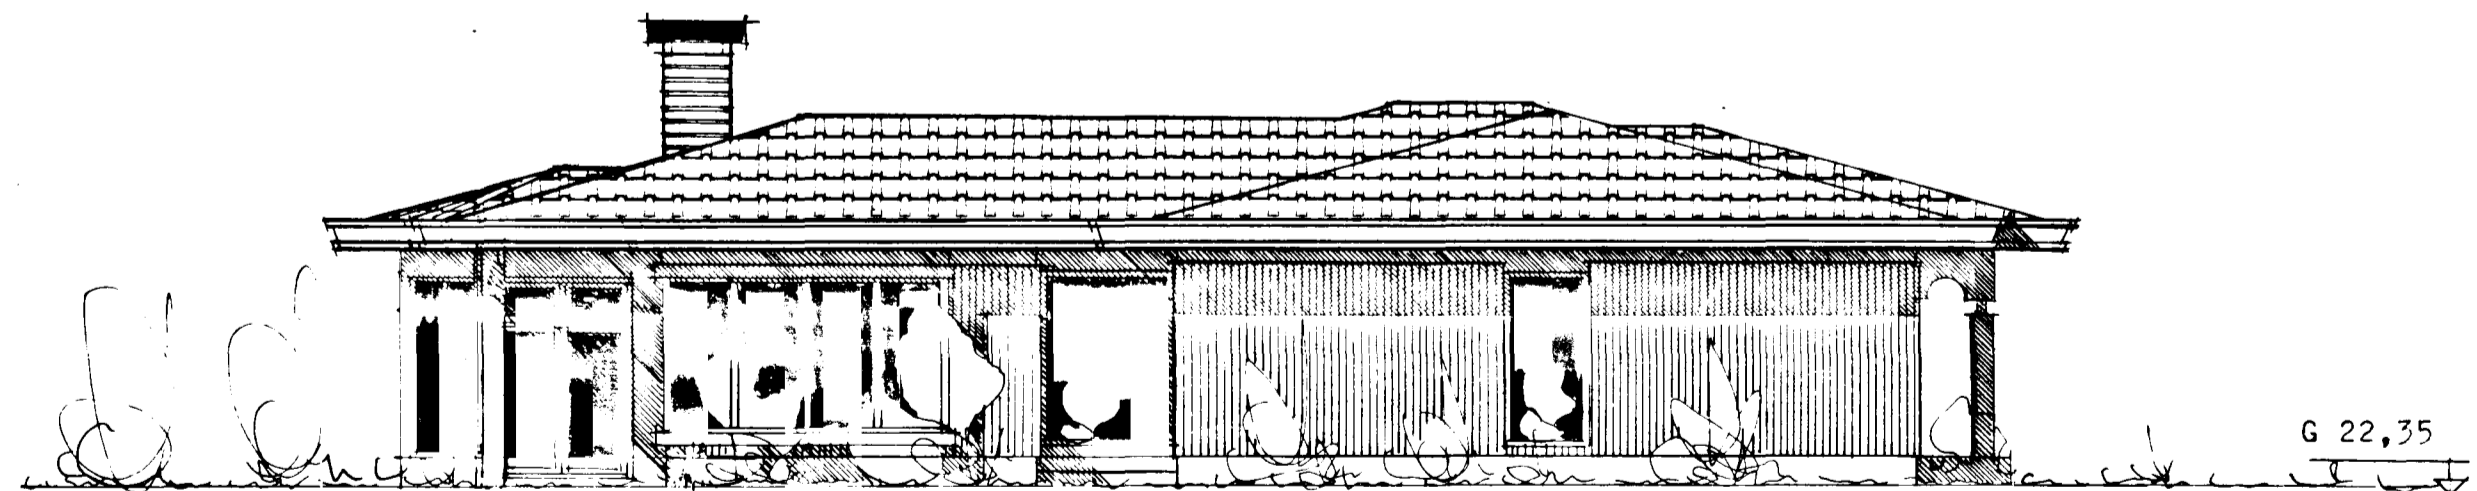

S U Ð - V E S T U R