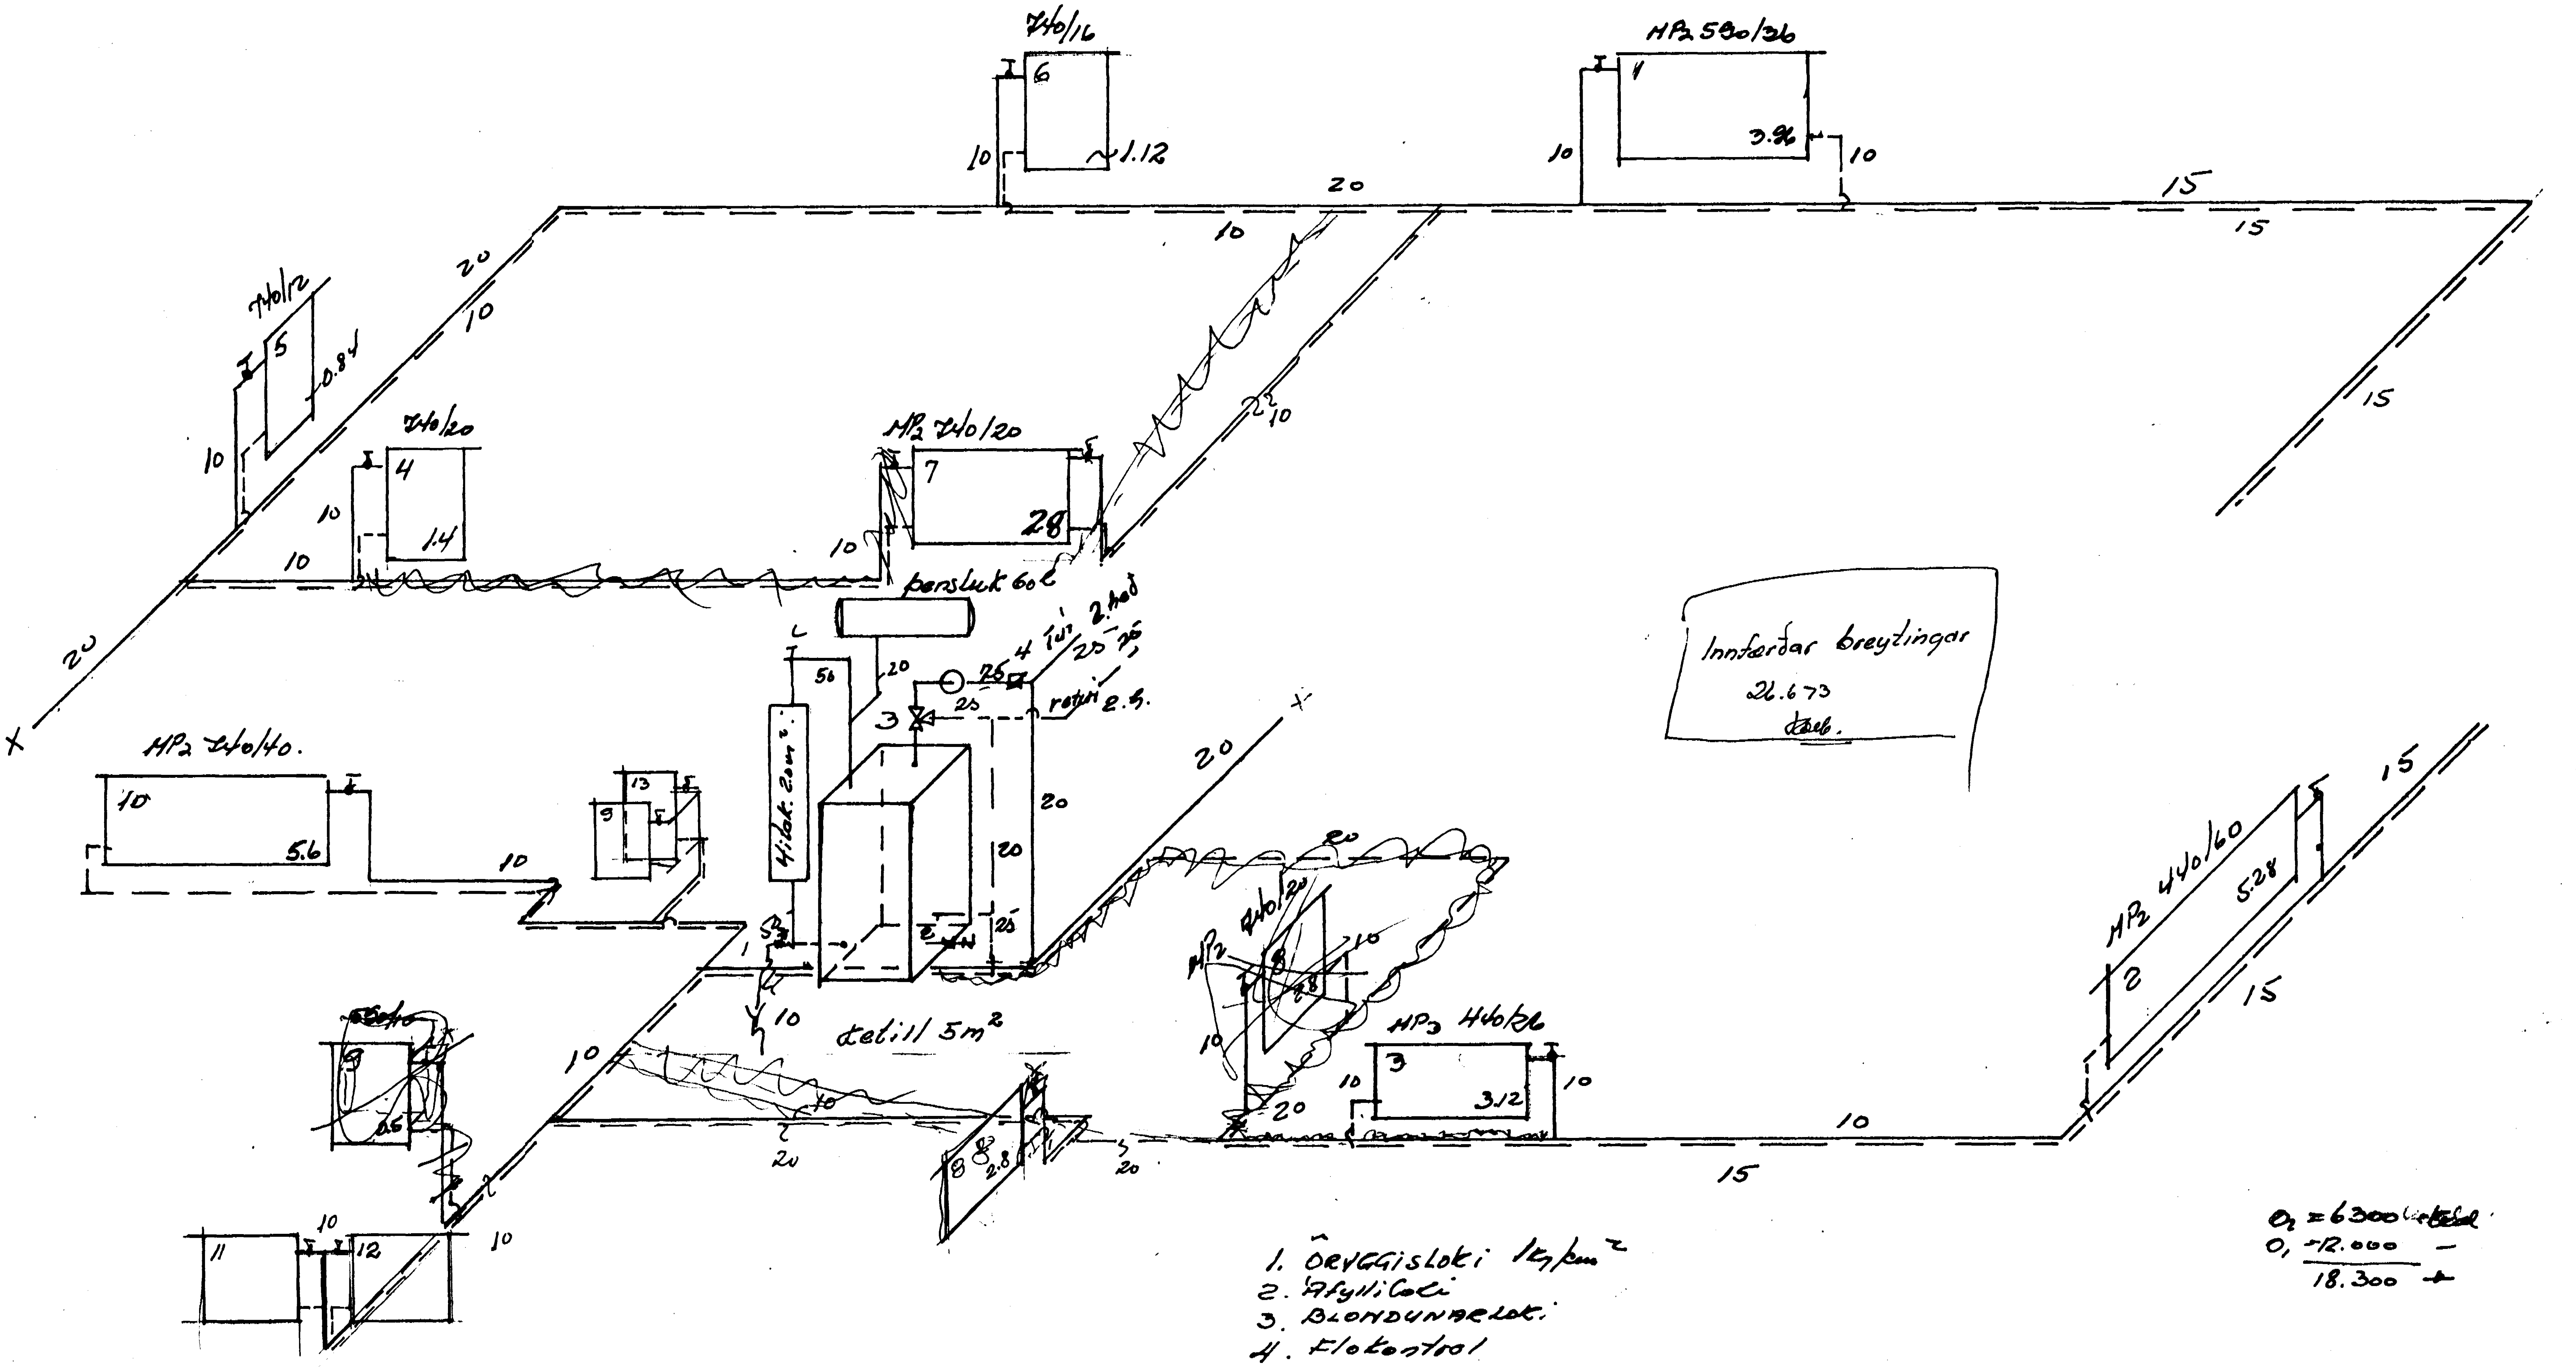

1. ÖRYGGISLOKI 1kg/cm²
2. Áfyllikrani
3. BLÖNDUNARLOKI.
4. Flokontrol

Ofnar HP stálofnar.

Ofnkranar tvístillir og notaðir
sem sjálfv. kranar þá stillinc
á alla ofna rekur.

GLITVANGUR 3 Hiti 1. hæð.		Teikn. 26.2.72 Dags.
Kolbeinn L.G. Jónsson tæknifr.		TEIKN. NR. 7/68 Bl. 3