
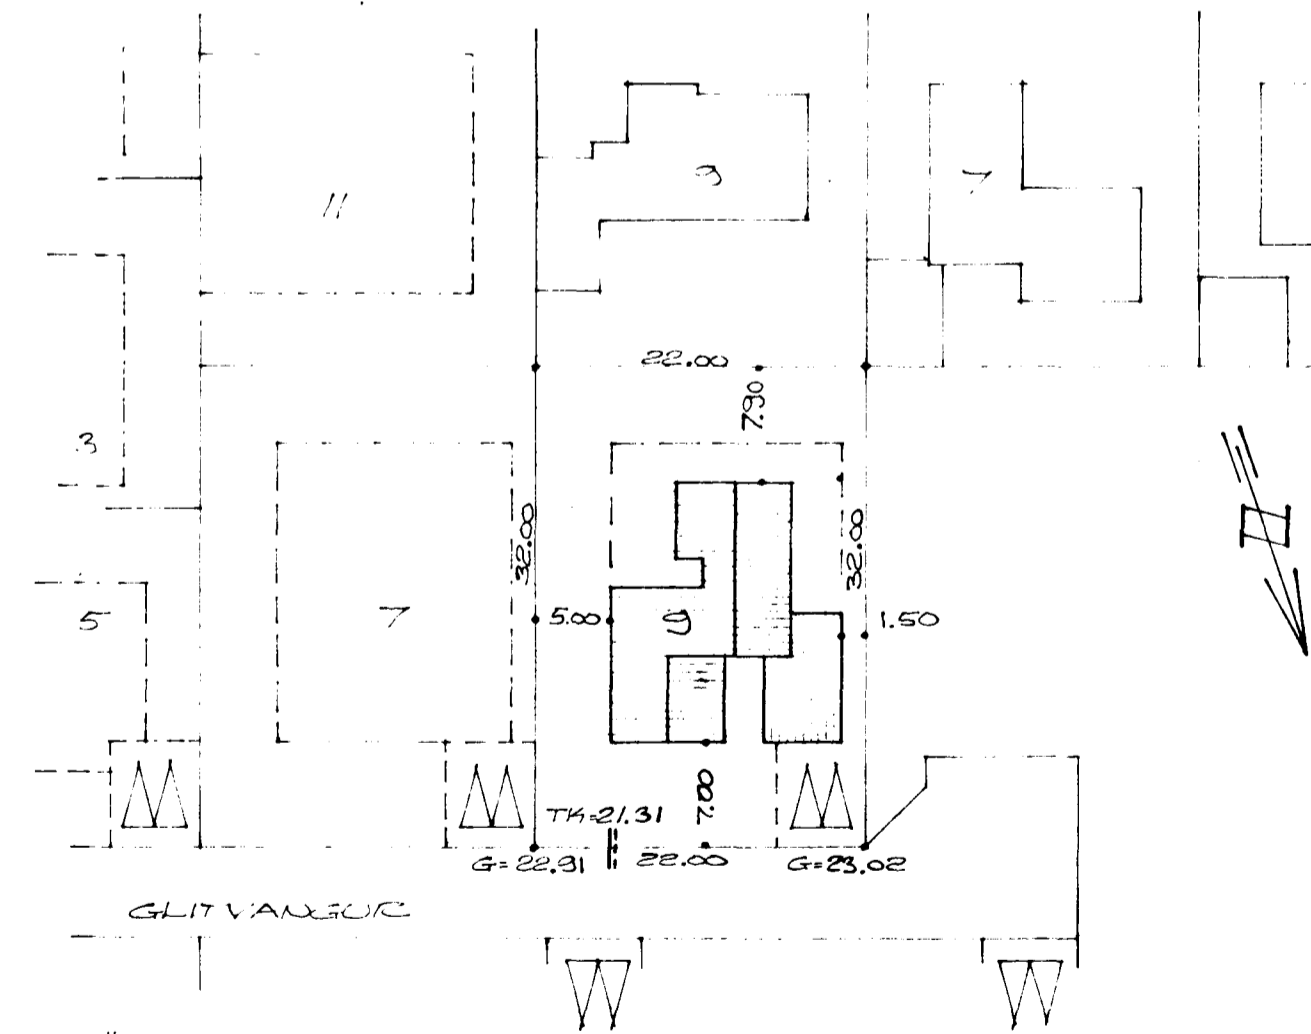
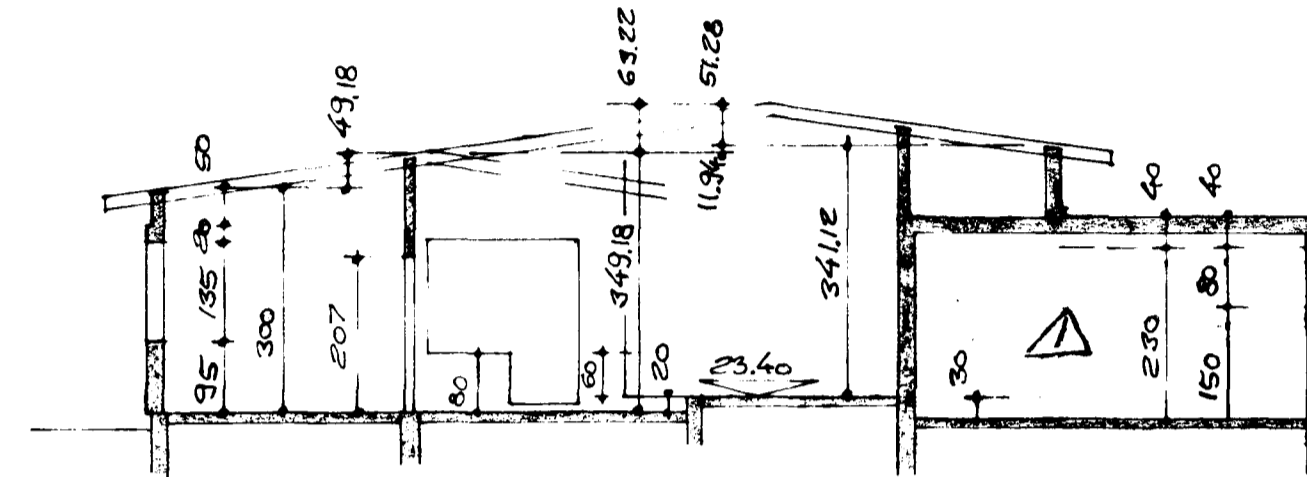


Samþykkt á fundi bygginga-
nefndar þ. 27.4.1977
BYGGINGAULLTRÖÐ N
Í HAFNARSTÍÐI
S. Lauriðsson

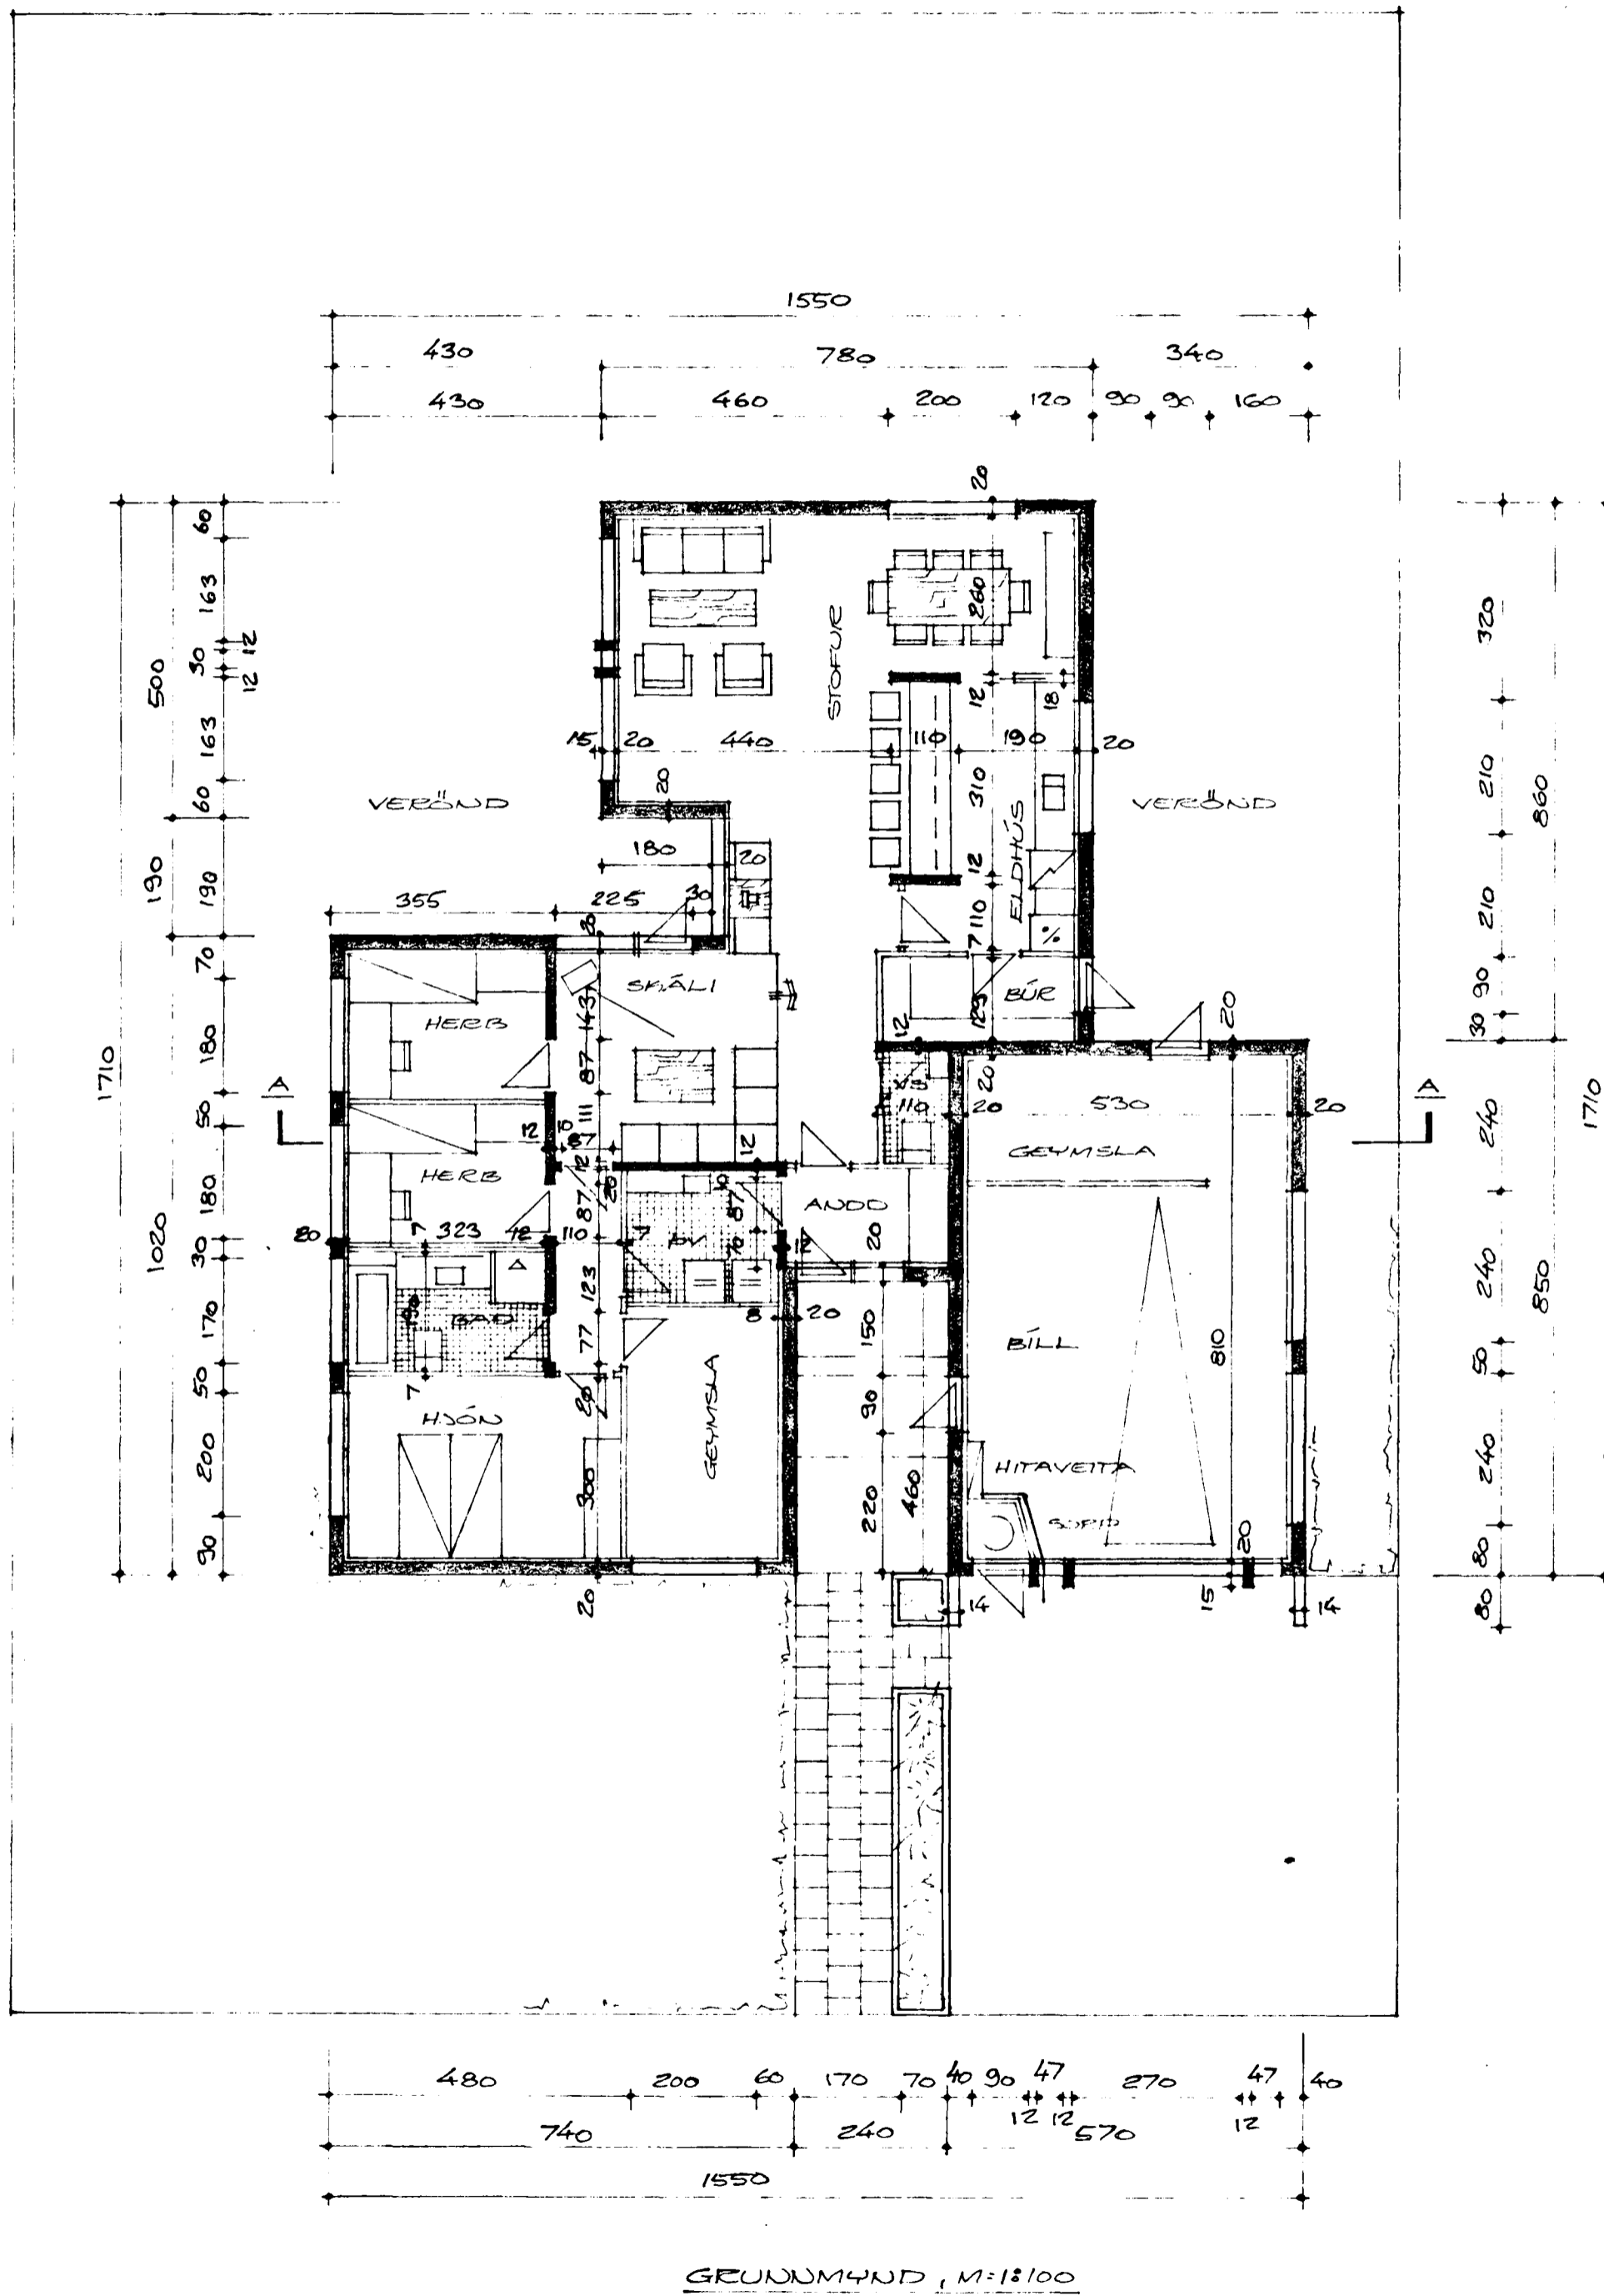

GLITVANGUR NR. 9,
HAFNARSTÍÐI Í APRÍL 1977
ARNARHRAUNI 47 60587

Arnar Magnússon

BRÉTT 26.4.1977