



- FRAMRENDUSLI AD OFNUM
- - - FRÁRENDUSLI FRÁ OFNUM
- ... HEITT DEYSLUVATI
- ⊗ REDDILOKI
- ⊘ EIDSTREYMILOKI
- SÍA-DANFOSS F.V.
- ⊕ HEMILL
- VATUSMÆLIR
- ⊗ STILLIHANI
- ⊕ ÖRYGGISLOKI
- ⊕ HITAMÆLIR
- ⊕ BRÝSTIMÆLIR
- ⊕ TEMINGARLOKI
- ⊕ DA SJÁLVVIRKUR LOKI DANFOSS AVD-DA
- ⊕ RA SJÁLVVIRKUR LOKI DANFOSS AVD-RA
- ⊕ BRÝSTIMINDYARI, EF MED PARE

OFNAKRA				
OFNATVÖSTUR	KCAL/H	PAVEL OFN	KW	STÚTAR
0.1	531	2P930x480	12	φ10 AD
0.2	132	P510x400	10	φ10 BC
0.3	330	P740x720	18	φ10 AD
0.4	805	P740x1520	38	φ10 BC
0.5	1238	P740x2320	58	φ10 AD
0.6	649	P990x960	24	φ10 AD
0.7	615	P740x1120	28	φ10 BC
0.8	813	2P740x960	24	φ10 BC
0.9	755	2P590x1040	26	φ10 AD
0.10	1135	2P990x880	22	φ10 BC
0.11	2630	2P440x3600	90	φ15 AD
0.12	2100	3P740x1760	44	φ15 BC
0.13	505	P990x720	18	φ10 AD
0.14	1105	P990x1600	40	φ10 AD
0.15	2775	P990x4000	100	φ15 BC

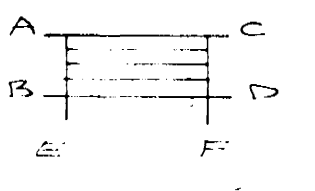

LOKAR SEU DANFOSS FÖVIR FRÁRENDUSLI-LOKAR MED AFTÖPPUD. LOFTSKRÚFA SE A ÖLLUM OFNUM.

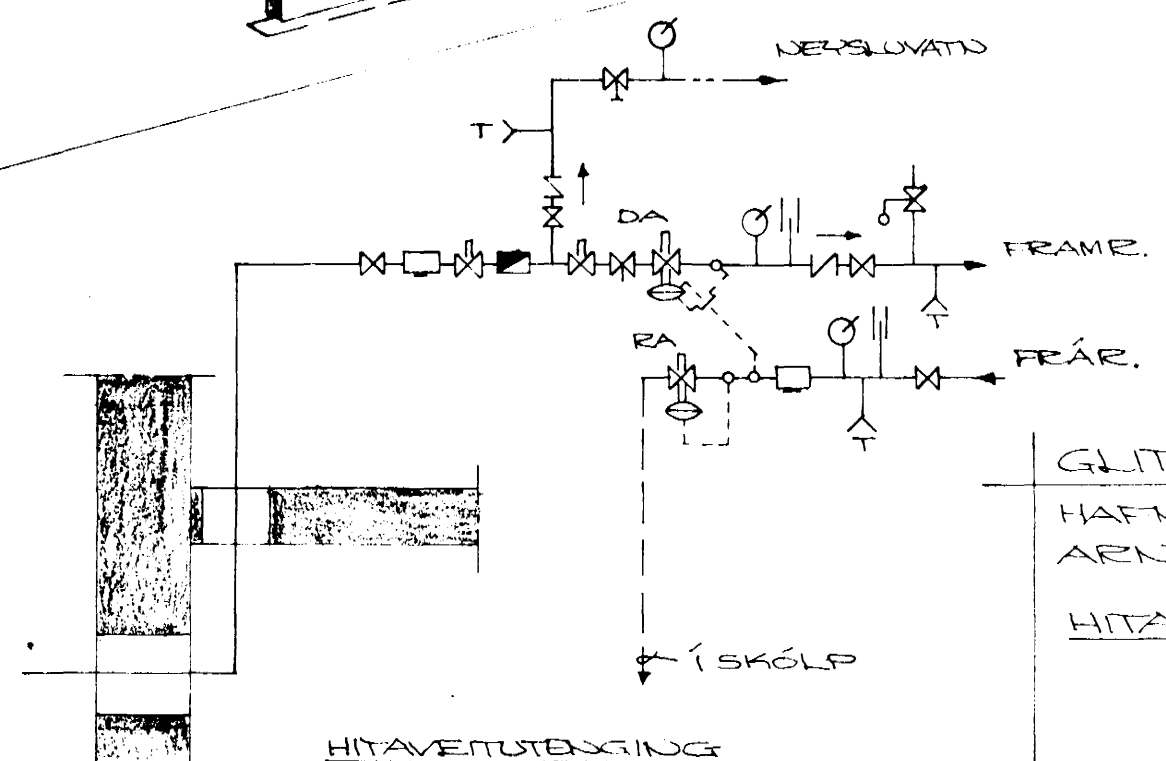

PÍPUR SEU VEYSLAEGAR SVARTAR MIDSTÖÐVAIRPÍPUR. PÍPUR SMAL EIDANGRA MED 2CM GLERULLAR-HÉLNUM. OFNAKERFIÐ SKAL BRÝSTI-REYVA VÍÐ 0.43 CM² BRÝSTING Í 24 TÍMA. BRÝSTING SKAL MÆLA VÍÐ IODTNA. EFTI OG VINNA SE Í SAMRÆMI VÍÐ REGLUGERÐ UM HITALAGUR Í REYKJAVÍK.

BSE. 77 17.1.1978

GLITVANGUR NR. 9
 HAFVARTIRDI Í JÚNI 1978
 ARNARHEAÐNI 47 50587
 HITAKERFI - RÚMMYND

Asnael Magnússon FVEI