



Byggingafultrúi Hafnarfjarðar
Móttekið þann
01 MAR 2013
G.S.

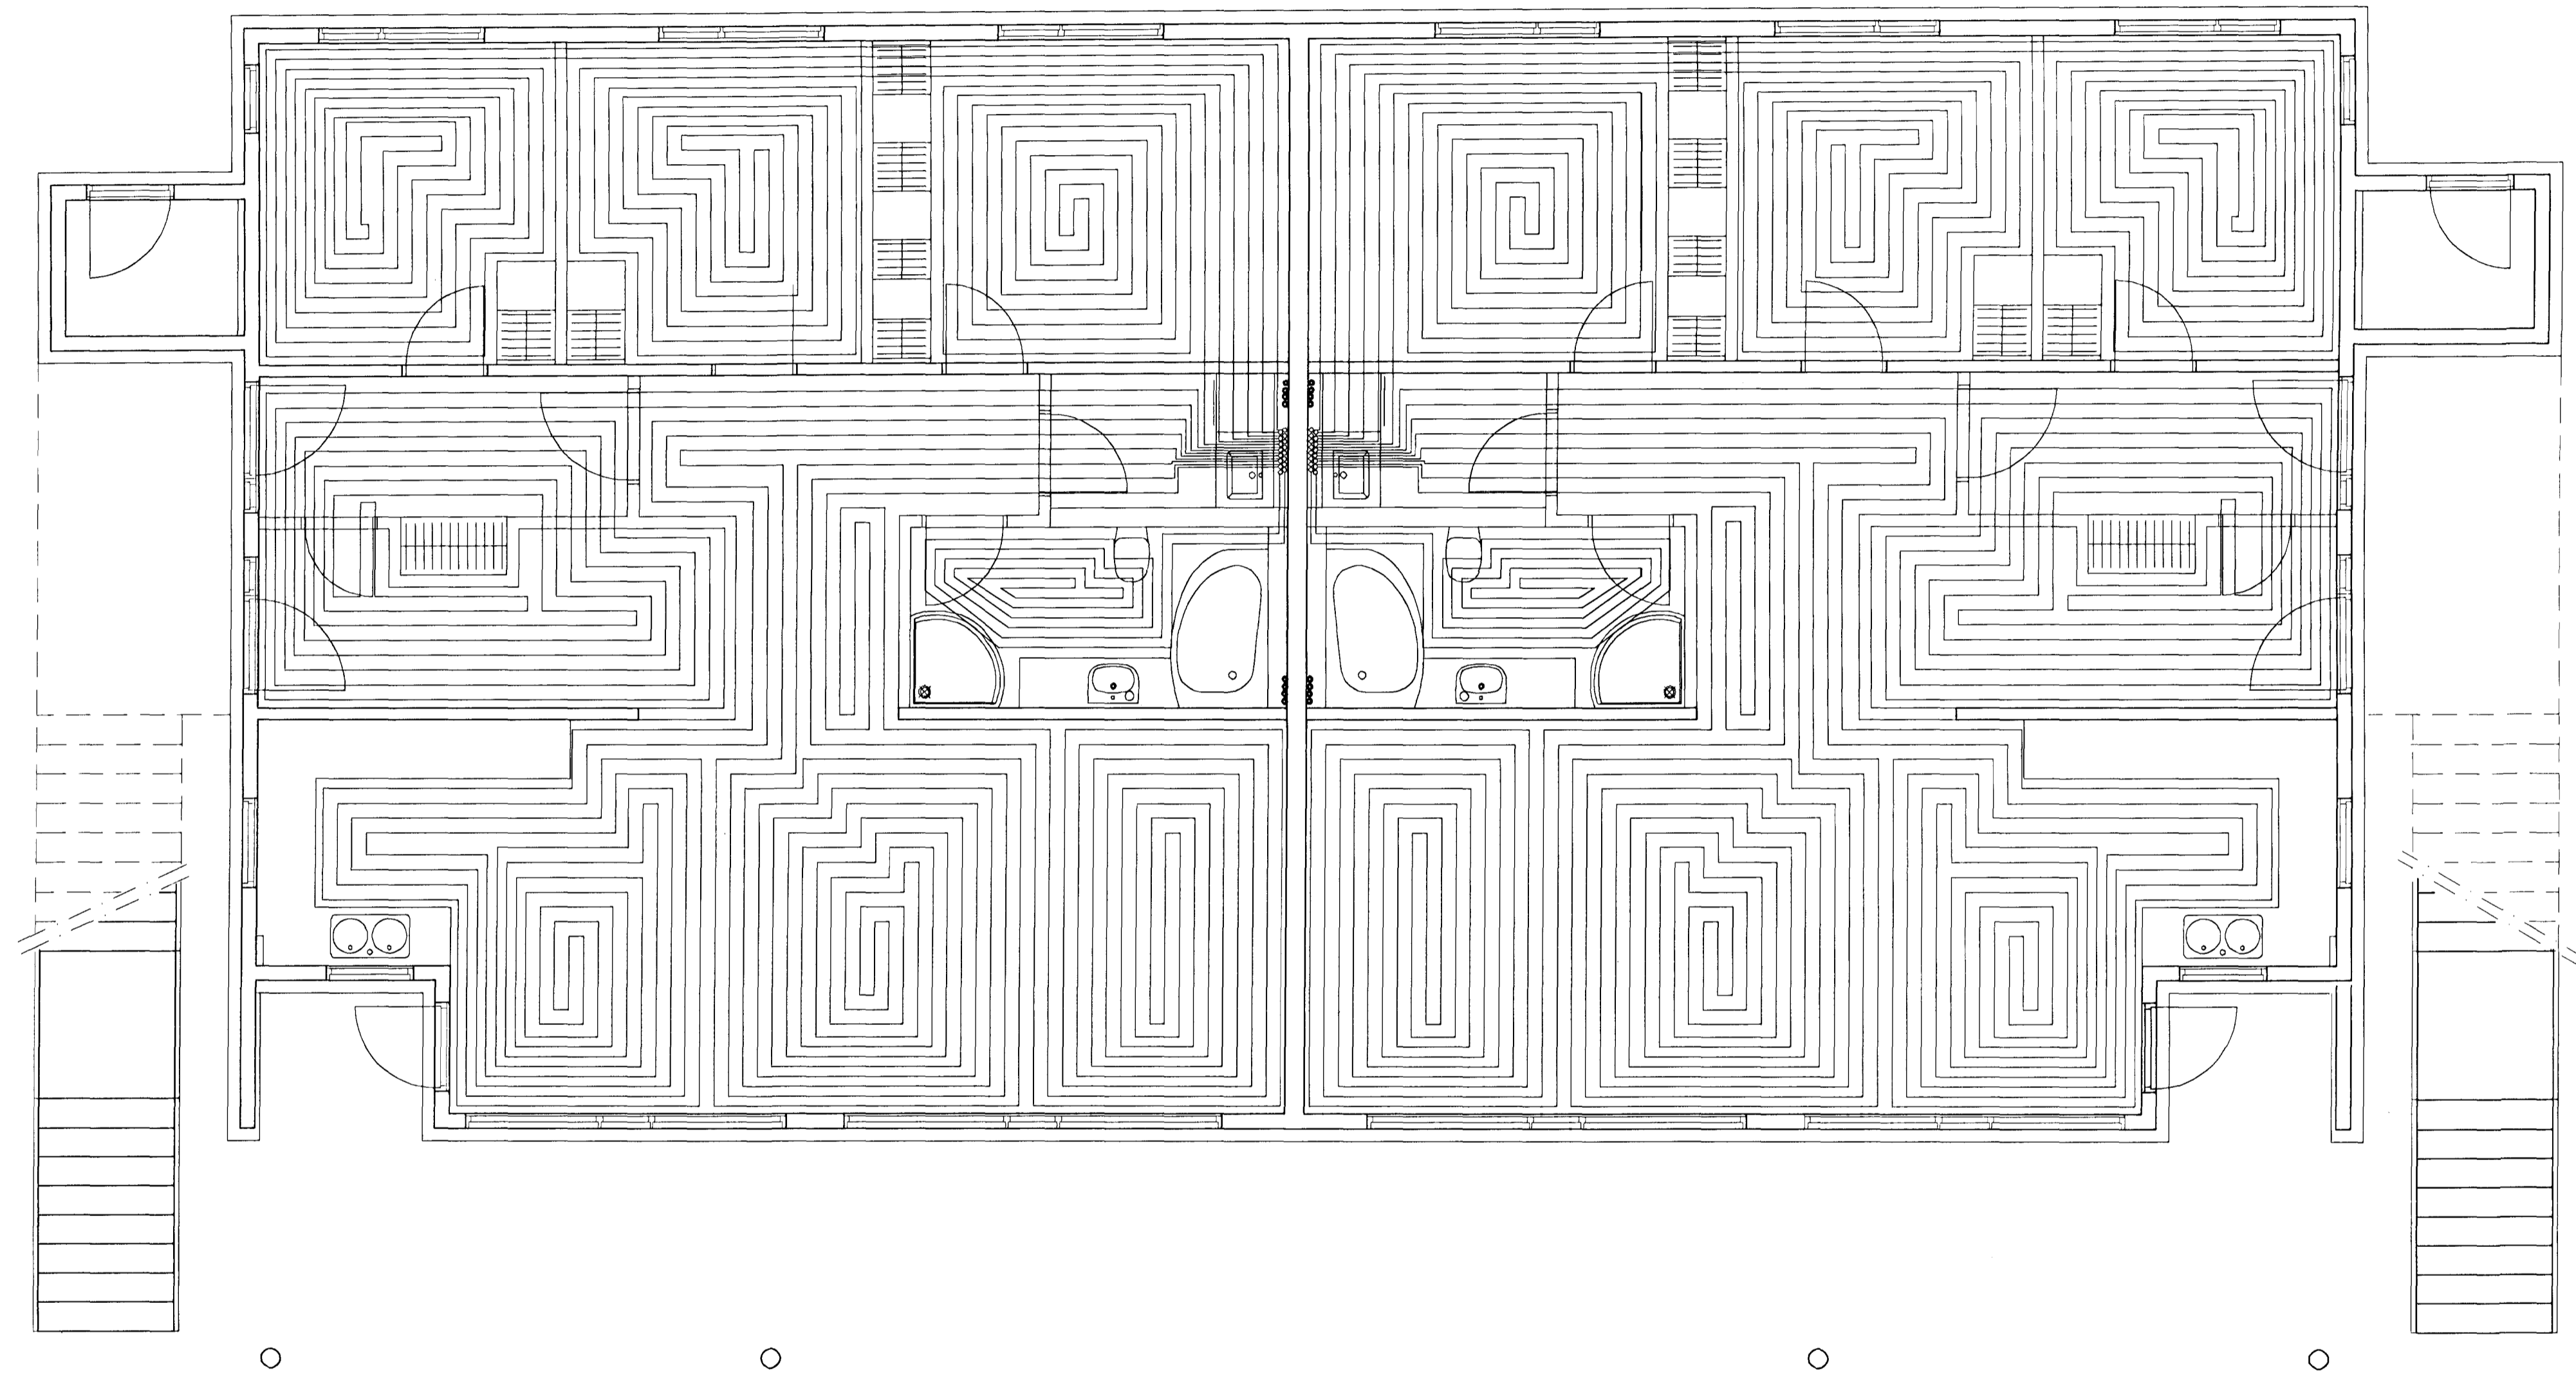

GÓLFHITALAGNIR
20x2.5 Pe-PEX c/c100 OG 150
SJÁ SNID

GRUNNMYND 1 HÆÐAR 1:50

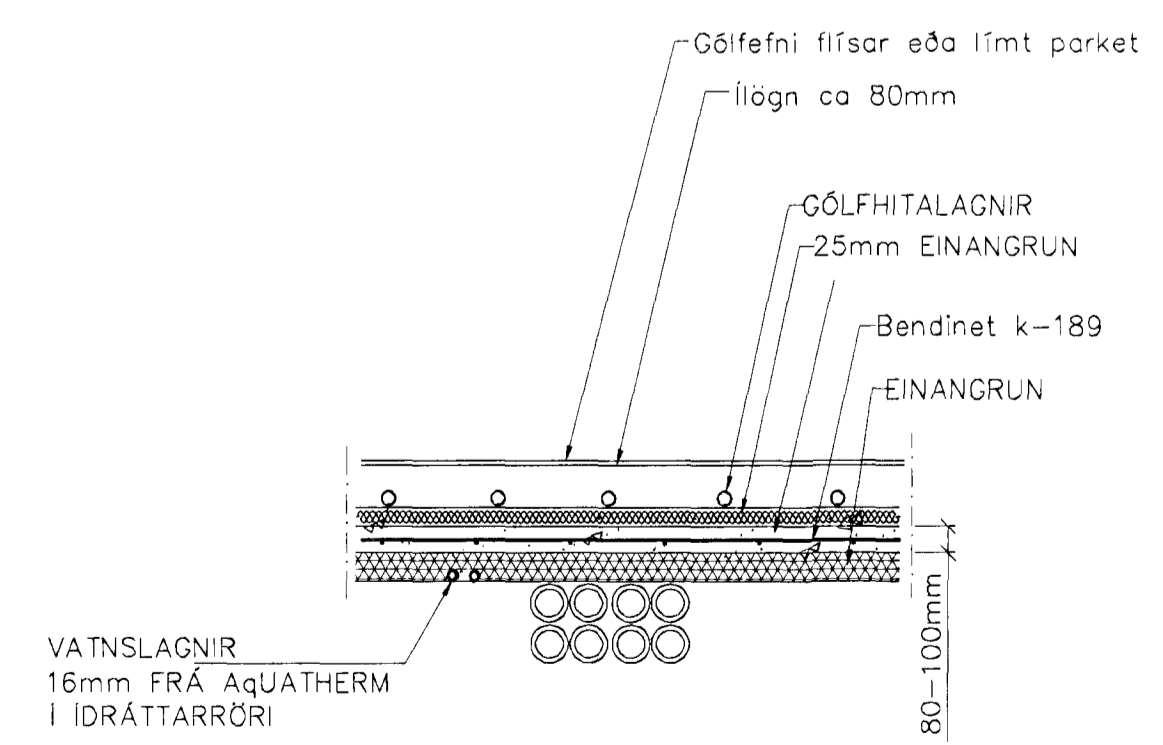

LAGNIR, SNID, 1:20

01	APRÍL 08	SNID Í PLÖTU BR.	G.H.
Br.	Dags.	Eðli breytinga	Sign.

GLITVELLIT 1 HAFNARFIRÐI

GÓLFHITALAGNIR 1 HÆÐAR
1 HÆÐAR

MKV. 1:50 1:20

DAGS. OKT 2006

VERK NR. 2615

TEIKN. NR. 2-04

HANNAÐ SIG. ÞORLEIFSS. KT. 241148-3009

TEIKNAD G.H.

YFIRFARIÐ

TÆKNIJÓNUSTA SIGURDAR ÞORLEIFSSONAR ehf
STRANDGÖTU 11 220 HAFNARFIRÐI
SÍMI 555-4255 FAX 565-2875
E-mail ts@simnet.is