


GRUNNMÝND 1 HÆÐAR 1:50

GÓLFHITALAGNIR  
 20x2.5 Pe-PEX c/c100 OG 150  
 SJÁ SNÍÐ

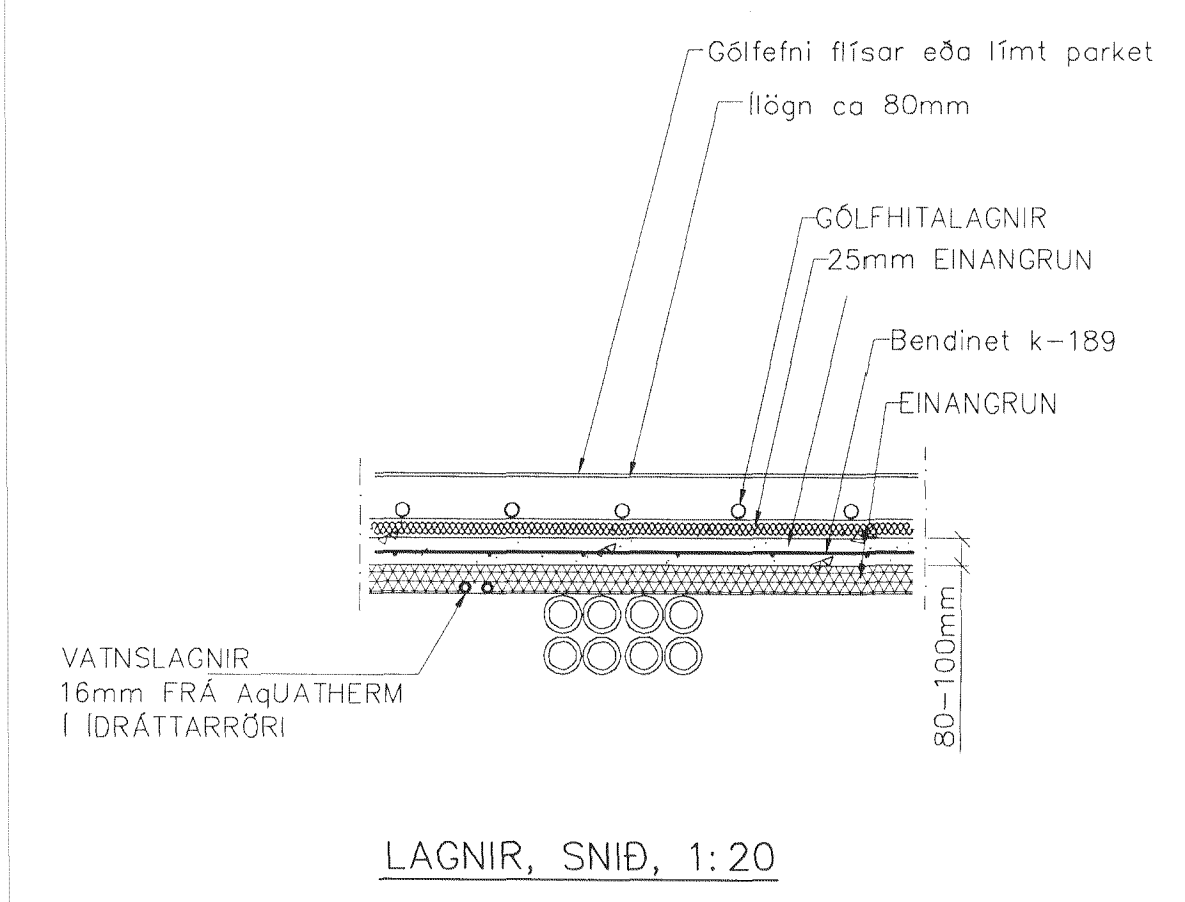

01	APRIL 08	SNÍÐ Í PLÖTU BR.	G.H.
Br.	Dags.	Eðli breytinga	Sign

**GLITVELLIT 1 HAFNARFIRÐI**

GÓLFHITALAGNIR 1 HÆÐAR  
 1 HÆÐAR

MKV. 1:50 1:20  
 DAGS. OKT 2006  
 VERK NR. 2615  
 TEIKN. NR. 2-04  
 HANNAÐ SIG. ÞORLEIFSS. KT. 241148-3009  
 TEIKNAD G.H.  
 YFIRFARIÐ

**TÆKNIÞJÓNUSTA** SIGURDAR ÞORLEIFSSONAR ehf  
 STRANDGÖTU 11 220 HAFNARFIRÐI  
 Sími 555-4255 FAX 565-2875  
 E-mail tath@simnet.is