FLENSBORG

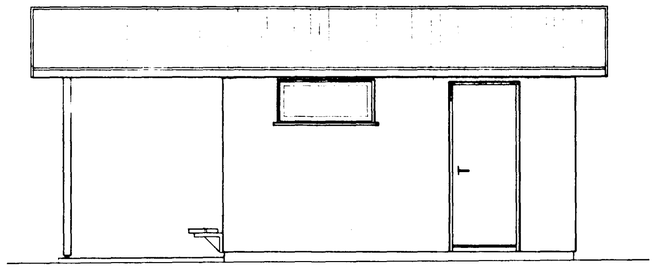

SUÐ - AUSTUR.
AUSTUR (Selvg)

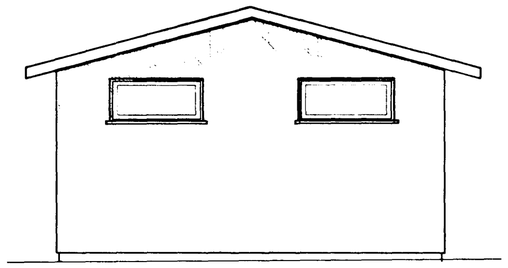

NORÐ - AUSTUR.
NORÐUR (Selvg)

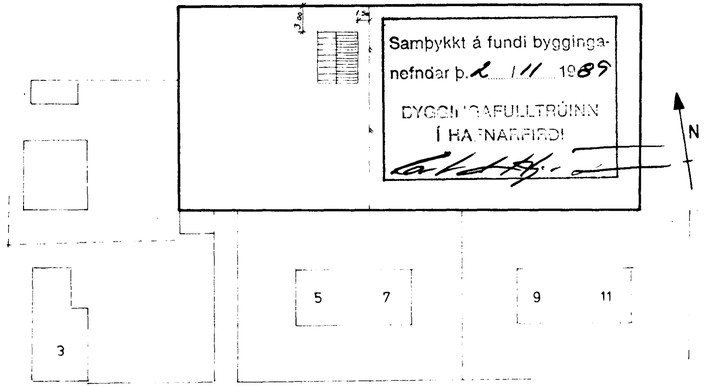

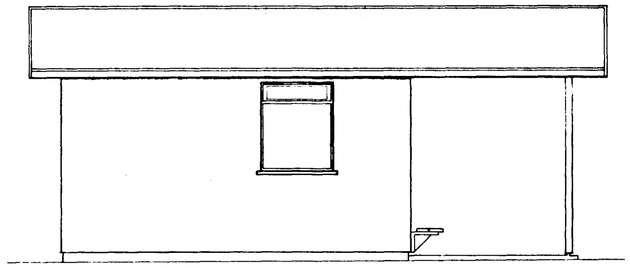

NORÐ - VESTUR.
VESTUR (Selvg)

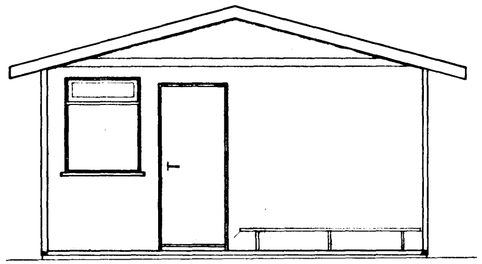

SUÐ - VESTUR.
SUÐUR (Selvg)

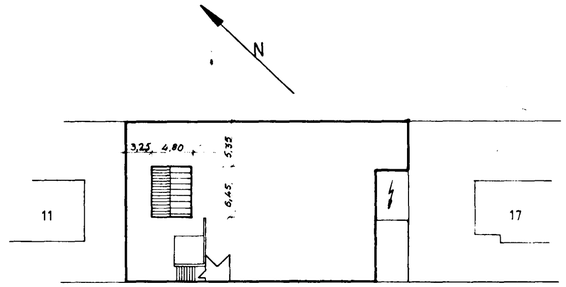

GRÆNAKINN

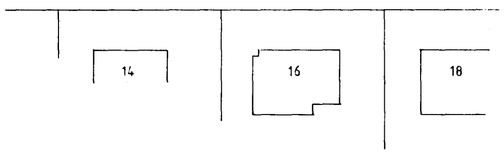

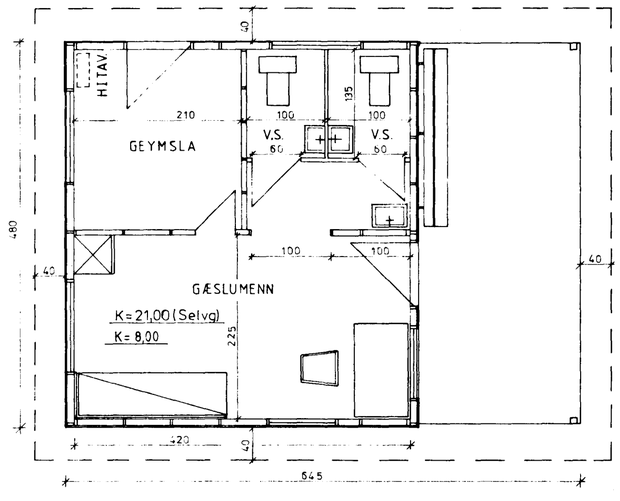

GRUNNMYND

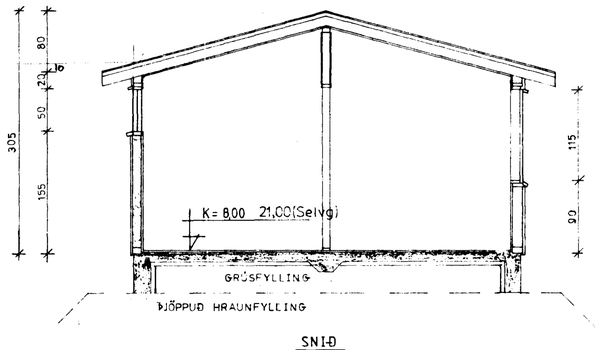

SNIÐ

20,16 M² 53 M³

Viðb. í ágúst 89 K.b.M.

TEIKNING NR. 1 AF 4		DAGS	NAFN	YFIRF
GÆSLUVÖLLUR VIÐ [redacted]15, GRÆNUKINN OG SELVOGSGÖTU 5B	Mælt:			
	Hannað:	nóv 87	K.K.	
	Teiknað:	nóv '87	Hulda	
ÚTLIT, GRUNNMYND, SNIÐ OG AFSTÖÐUMYND.				Mælikv 1:50, 1:500
BÆJARVERKFRÆÐINGURINN Í HAFNARFIRÐI				Samþ