


1:100





80m<sup>2</sup> íbúðarhús  
við Grænukinnu nr. 18  
Eig. Höfður Þórarinnsson

AFSTÖÐUMYND


1:500

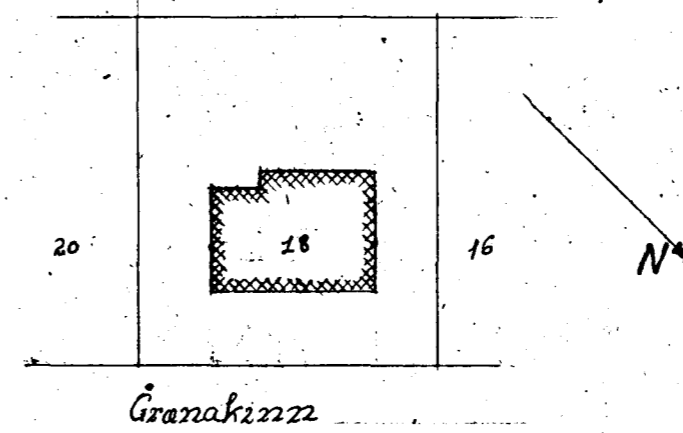

Sp 17/8 1953

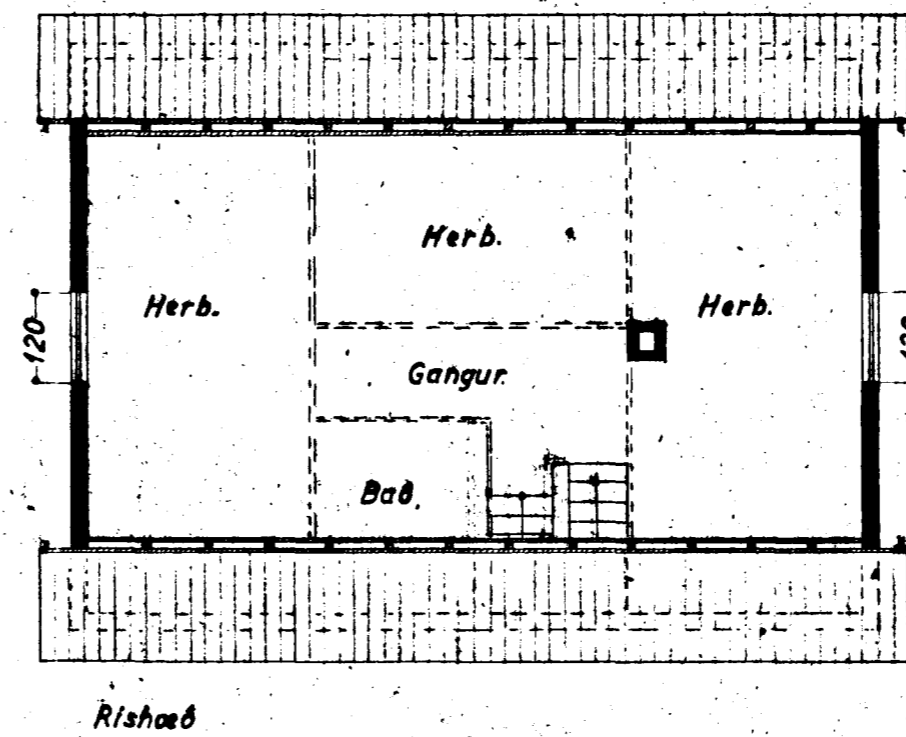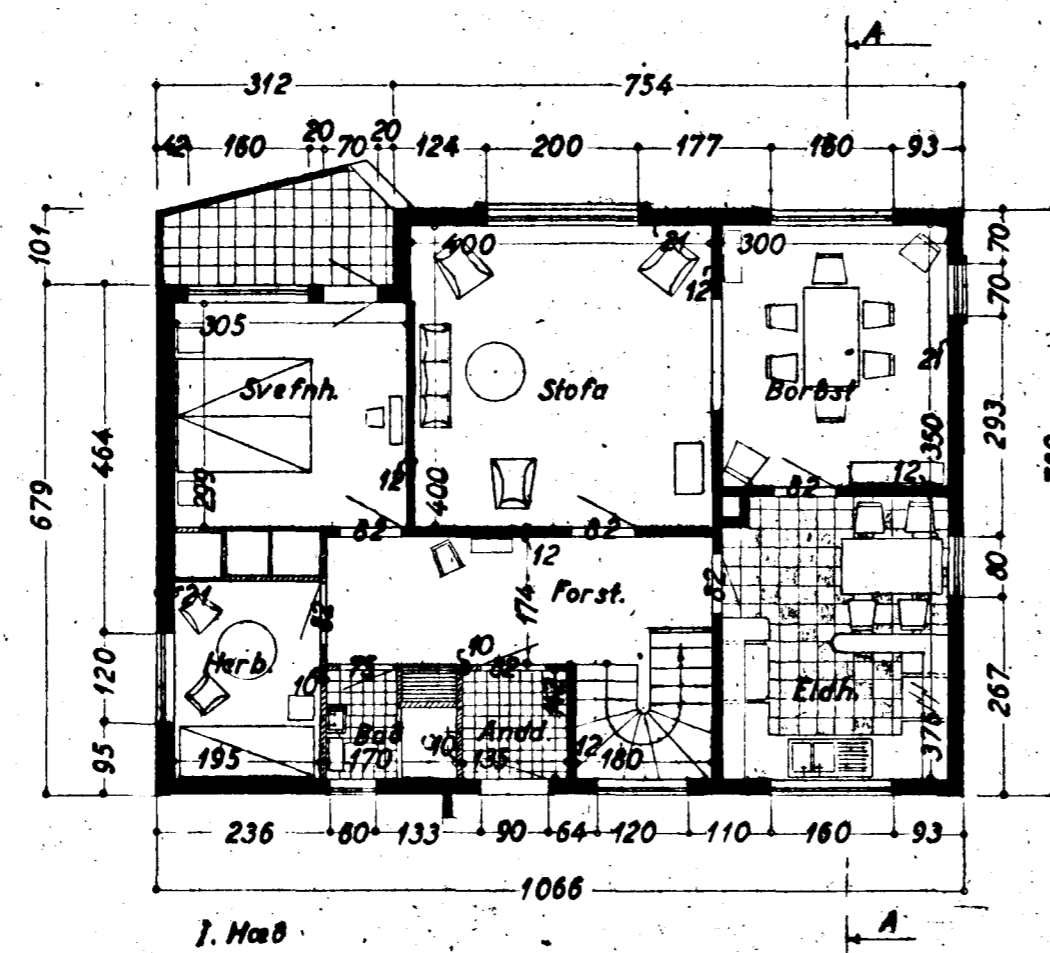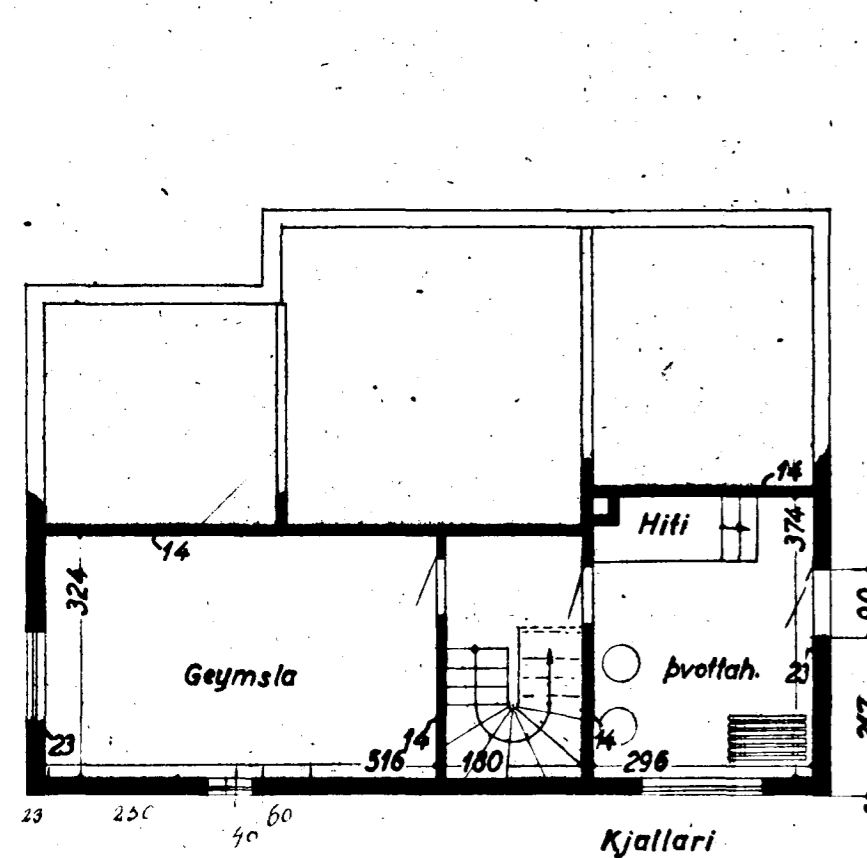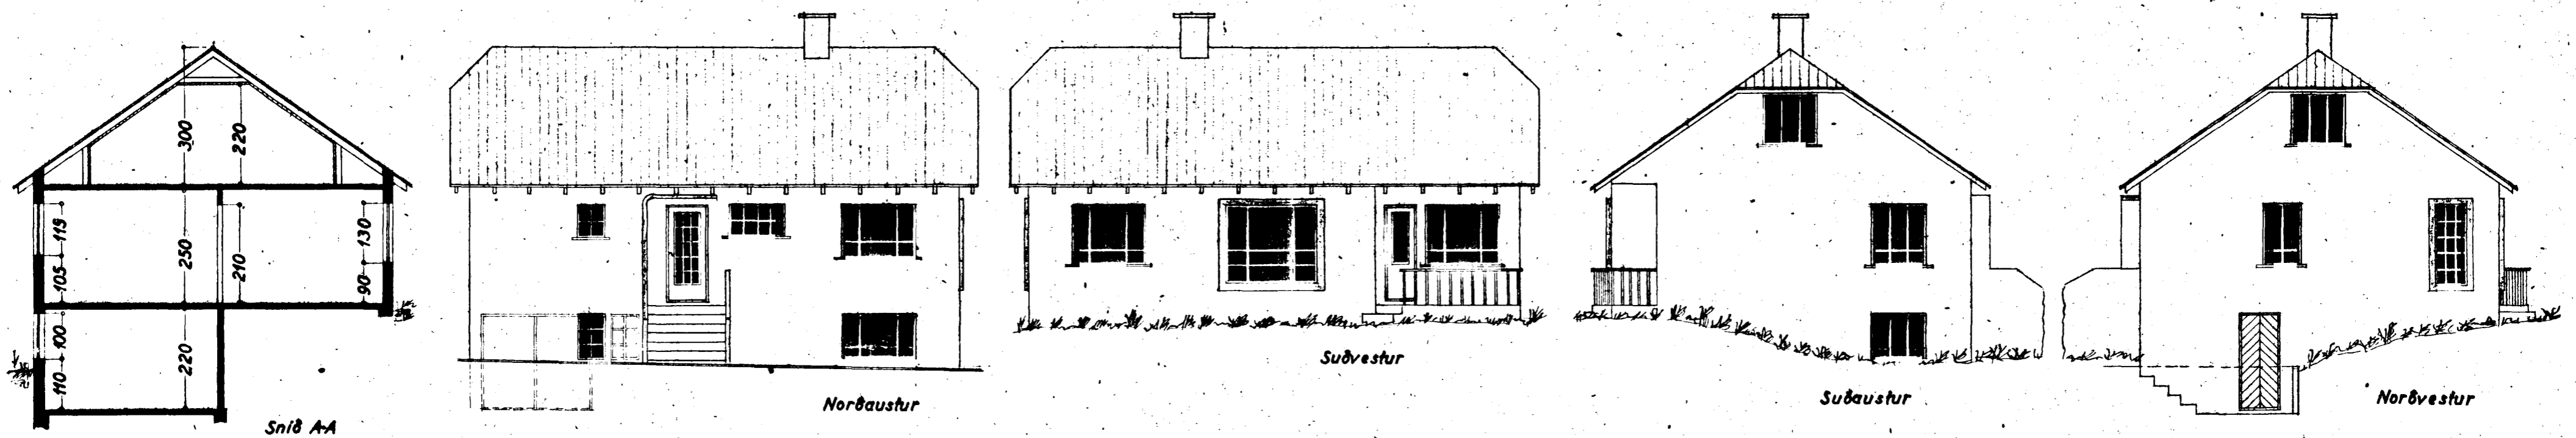

STIGI A I. HÆÐ  
1:20  
Mál 1 cm.

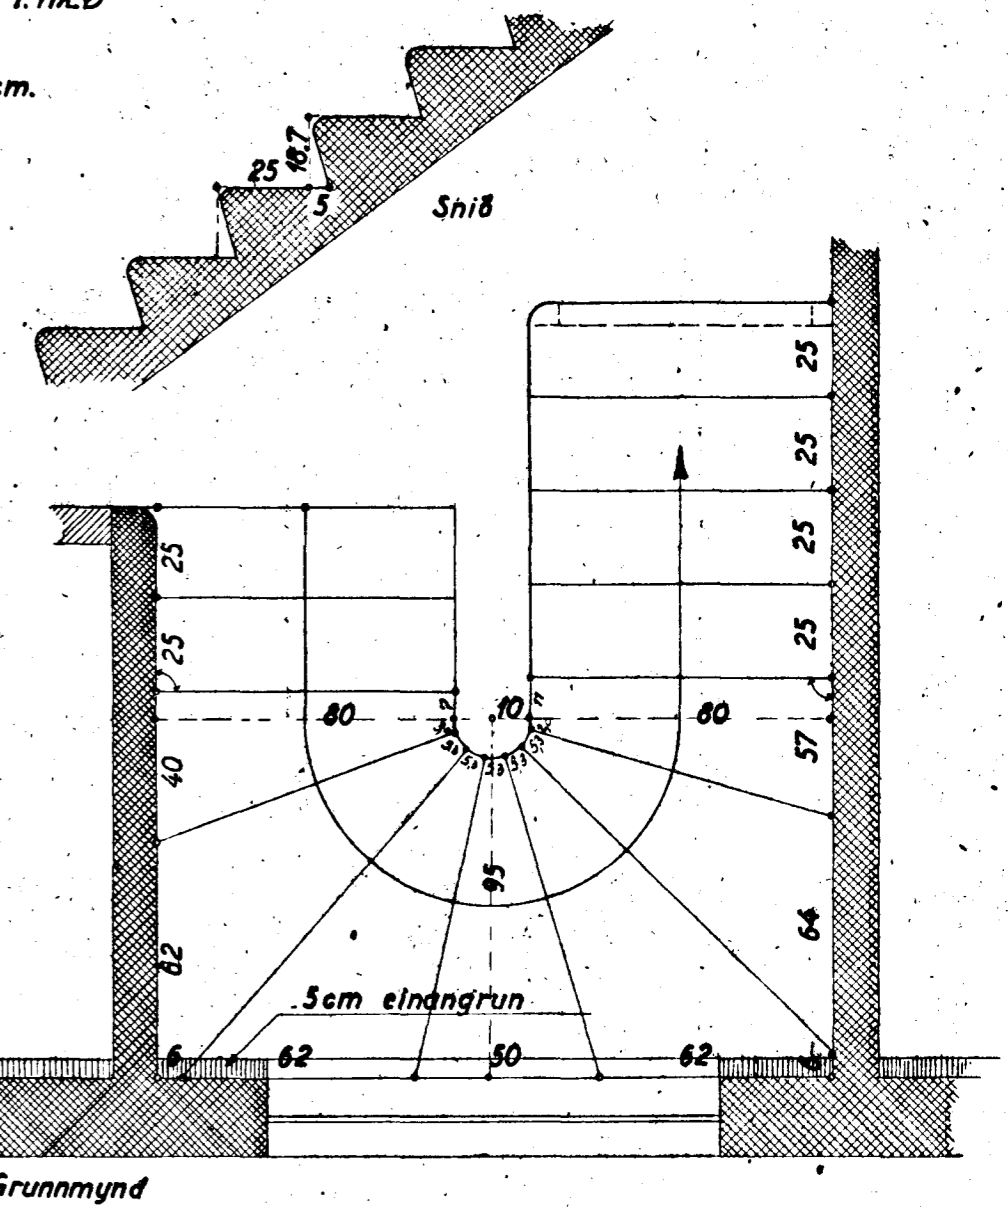

Maðmaráðgjafi & arkitekt Sigurður