


GRÆNAKINN 19

Húsið, sem byggt er árið 1952 er með steinsteyptum útveggjum og plötum, múrað að utan og málað. Þak er úr timbri og með bárujárnsklæðningu. Þessi teikning byggir á uppmælingu og uppteiknun Einars B. Jónssonar verkfr. af húsinu frá 2002 og aðalteikningu VST, dags. maí 2002 og samþ. 5. maí 2003.


Breyting: Opna milli stofu og svala og byggja yfir svalir til suð-vesturs. Viðbygging verði úr timbri og tvöföldu K-gleri.

Núverandi steipt svalahandrið einangrist að innan með 100 mm rakavarinni steinullareinangrun, múrist og þússist. Þak byggist upp með því að framlengja þakkant húss út yfir viðbyggingu. Þak viðbyggingar verði úr timbri og einangrist með 200 mm þakullareinangrun. Þakið klæðist með 21 mm vl. grenikrossvið og ysta klæðning verði tvö lög af þakpappa. Undirlagspappinn verði Icopal Base 550 og festist með skrúfum í rósettur, 40 mm í þvermál, og skulu festingar miðast við vindalag skv. IST 12. Yfirborðspappinn verði Icopal Top 500 sem bræðist á undirlagspappann. Þakhalli verði amk. 1:50 að núverandi steyptri þakrennu húss. Vegna útveggs sem fjarlægist komi stálbiti sem boltist ofan á steypa loftaplötu húss og klæðist af með 2 x 13 mm gifspl.



Samþykkt þann
01 JULI 2004
Byggingafultrúinn í Hafnarfirði
F.h. Sigurbjartur Halldórsson

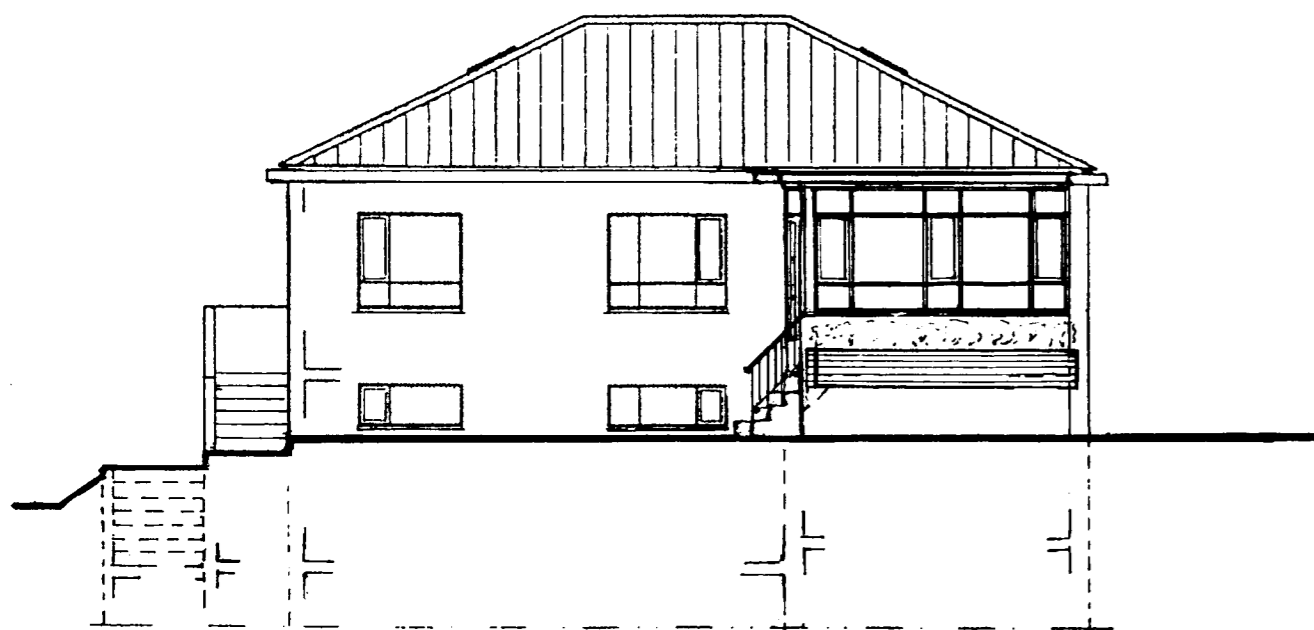


ÚTLIT MÓT SUÐ-VESTRI

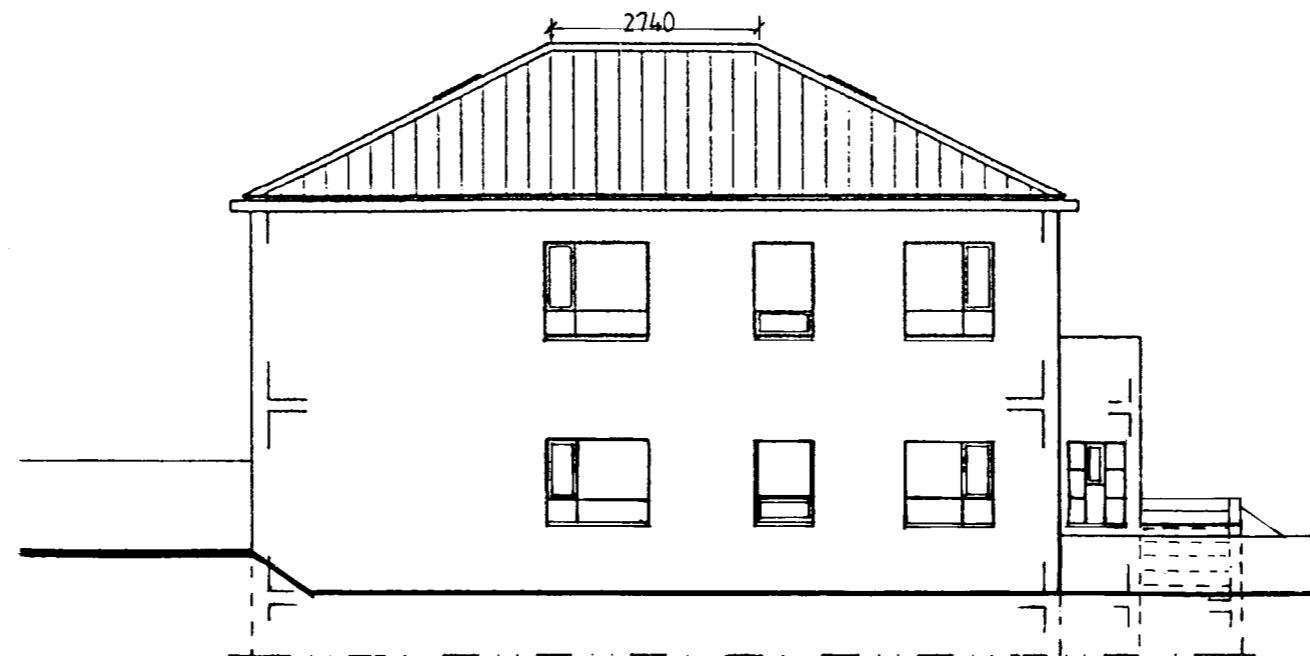


ÚTLIT MÓT NORD-AUSTRI

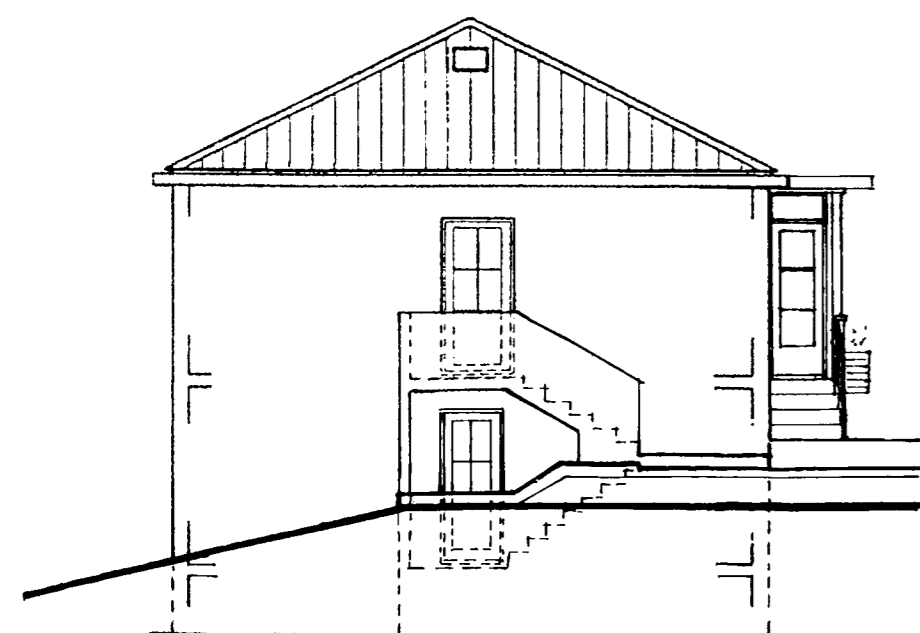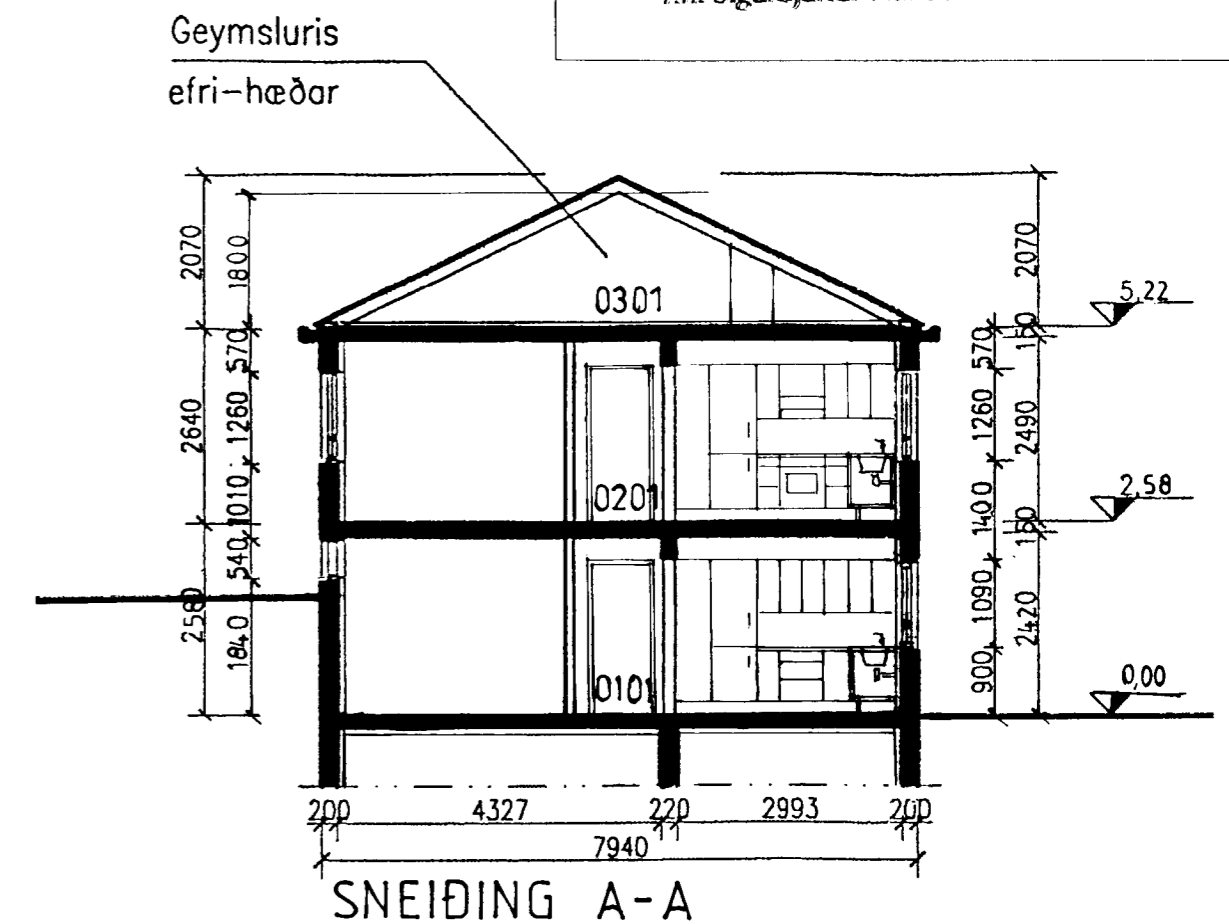

ÚTLIT MÓT NORD-VESTRI

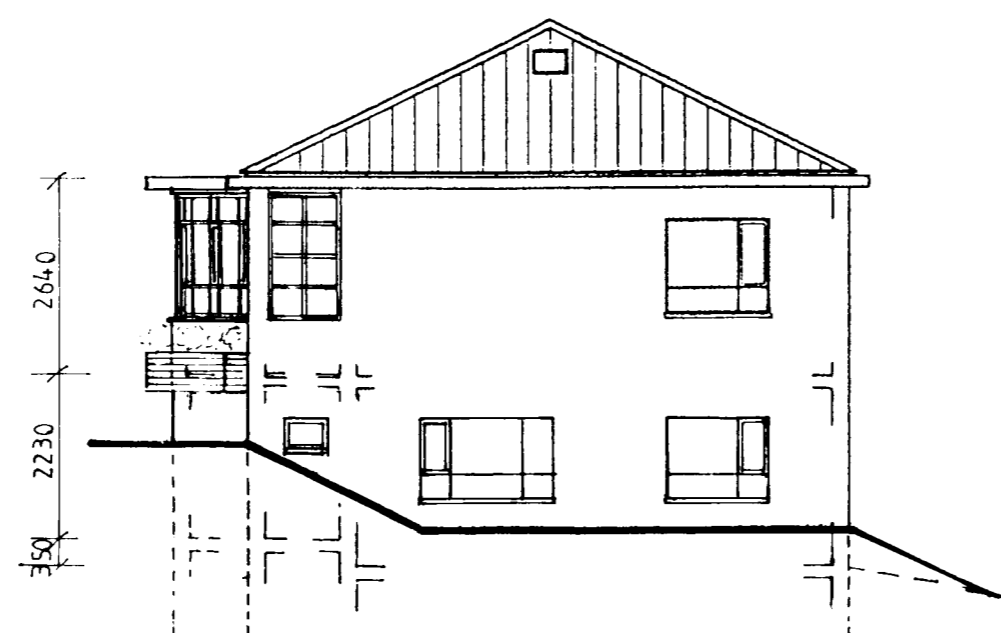

ÚTLIT MÓT SUÐ-AUSTRI

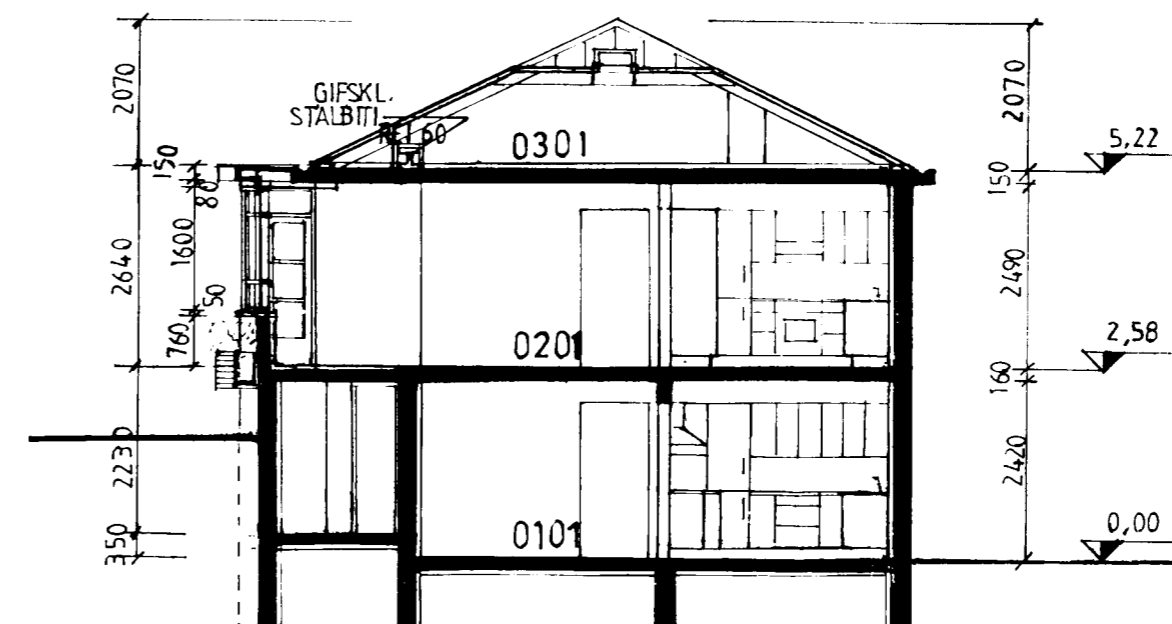

SNEIÐING B-B

ARKITEKTAHÖNNUN ehf

Kennitala 531201-4180
PÉTUR ÖRN BJÖRKSSON ARK. FAI
TEIKNISTOFA TÚNGÖTU 14, 101 RVK
VS./FAX 551 0160 HS. 551 0101

Heiti verks:

GRÆNAKINN 19
Breyting: Byggt yfir svalir

Heiti teikningar:

'Utlitsmyndir og sniðingar A - A og B - B

Mkv.: 1 : 100	Nr. teikningar: 02	Dags.: 21.06.2004	Teiknað: P.Ö.B
---------------	--------------------	-------------------	----------------