



Samþykkt á fundi bygginga-
nefndar þ. 26. 7. 1972

BYGGINGAFLUTRÚINN
Í HAFNARFIRÐI


S. Sigurðsson

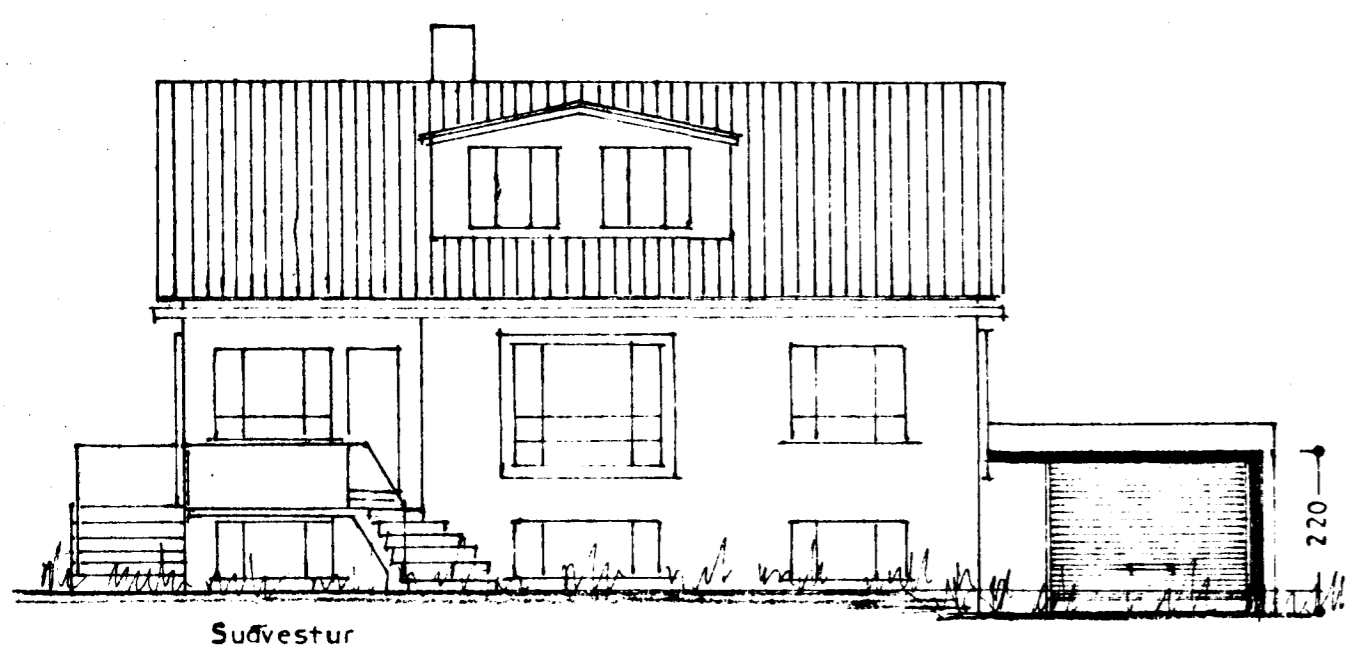


Sudvestur

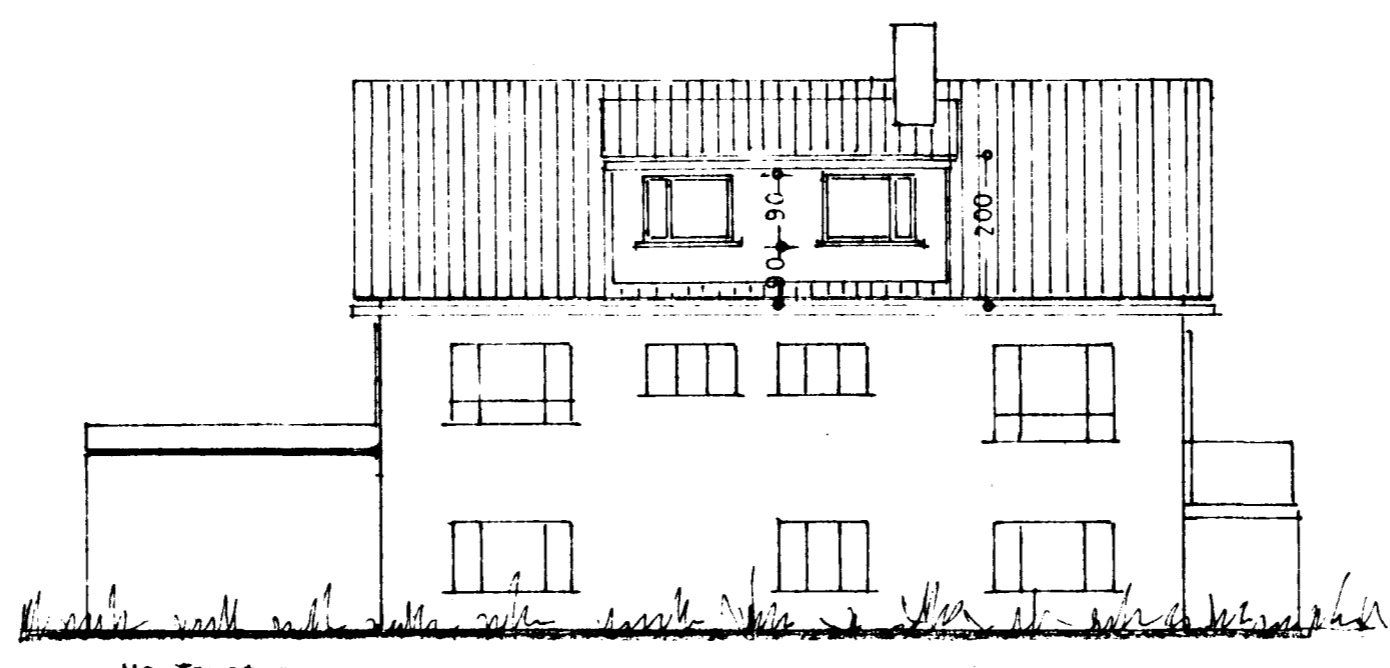


Norðaustur

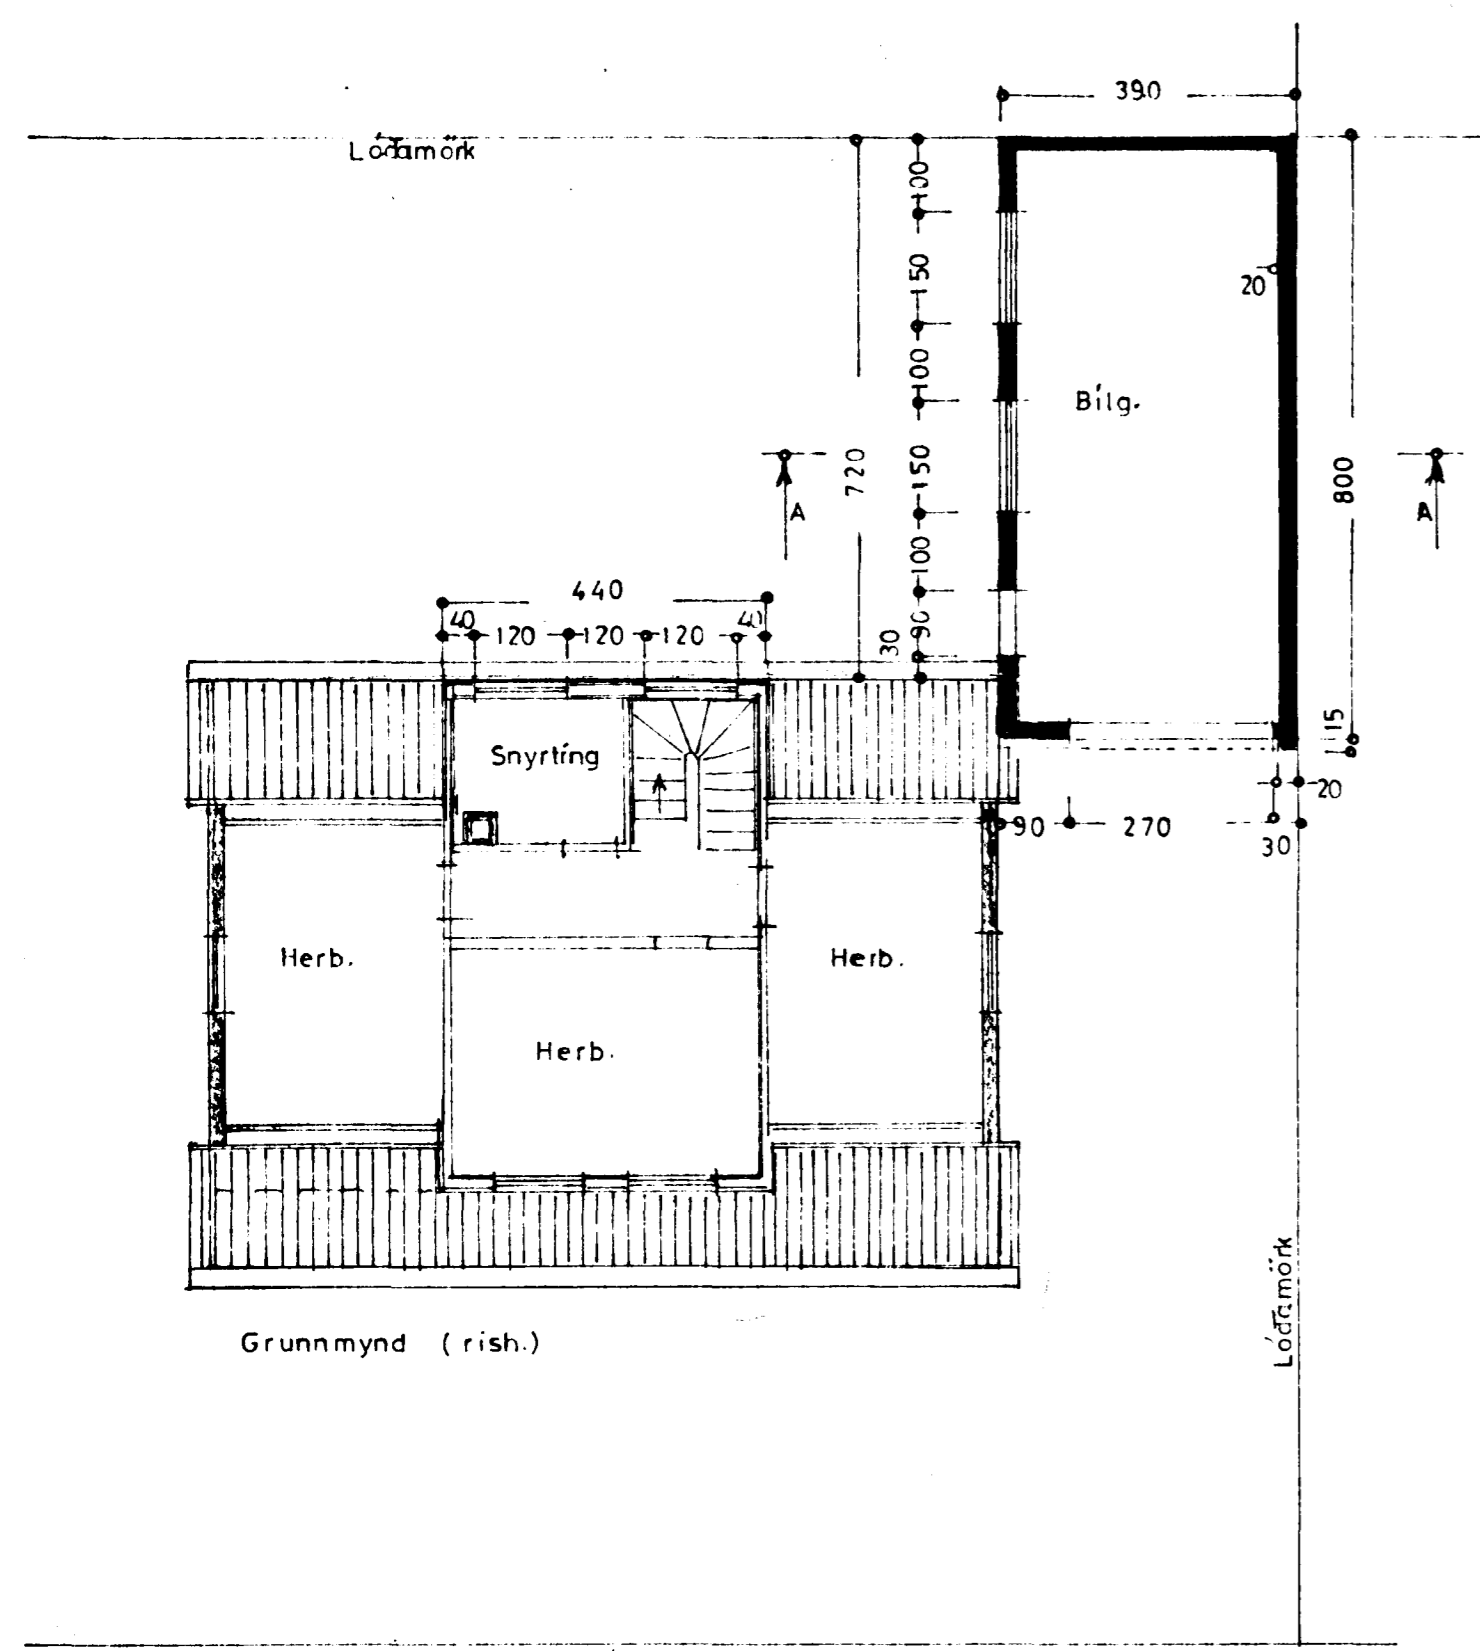


Grunnmynd (rish.)

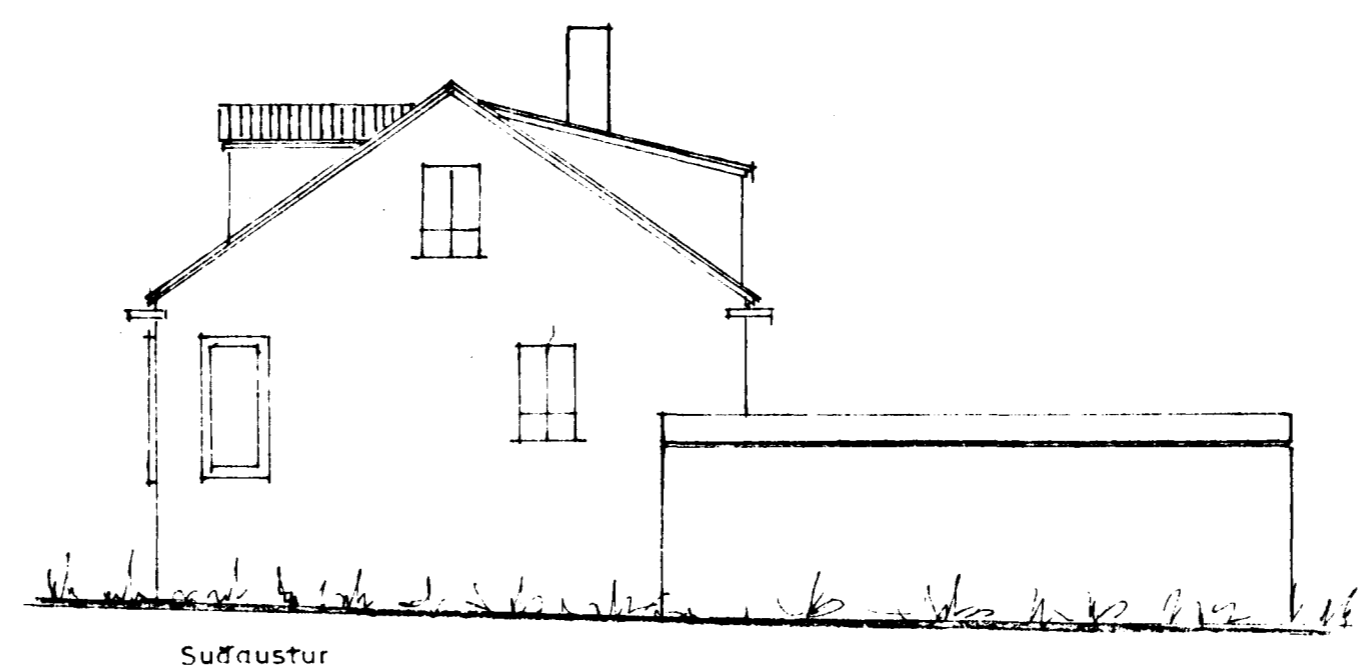


Suðaustur

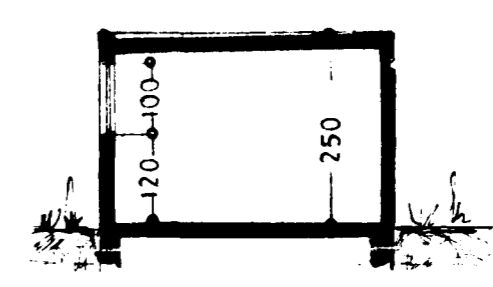

Snid: A-A

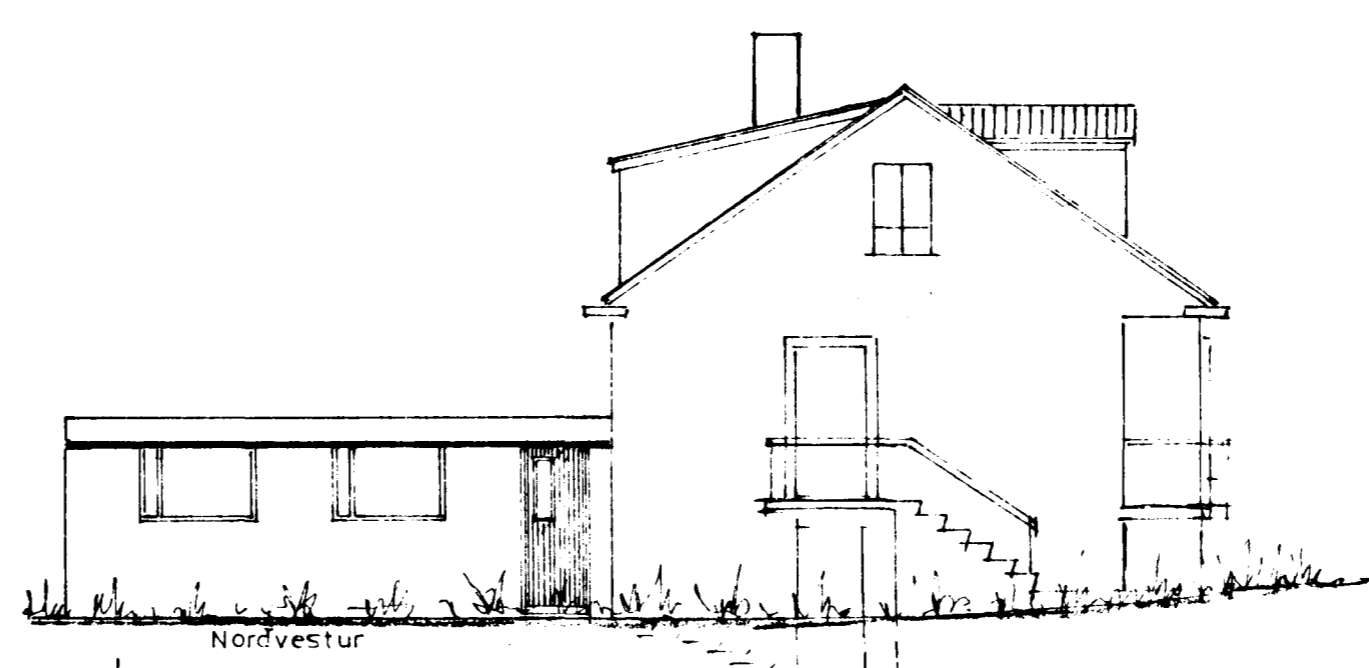

Nordvestur

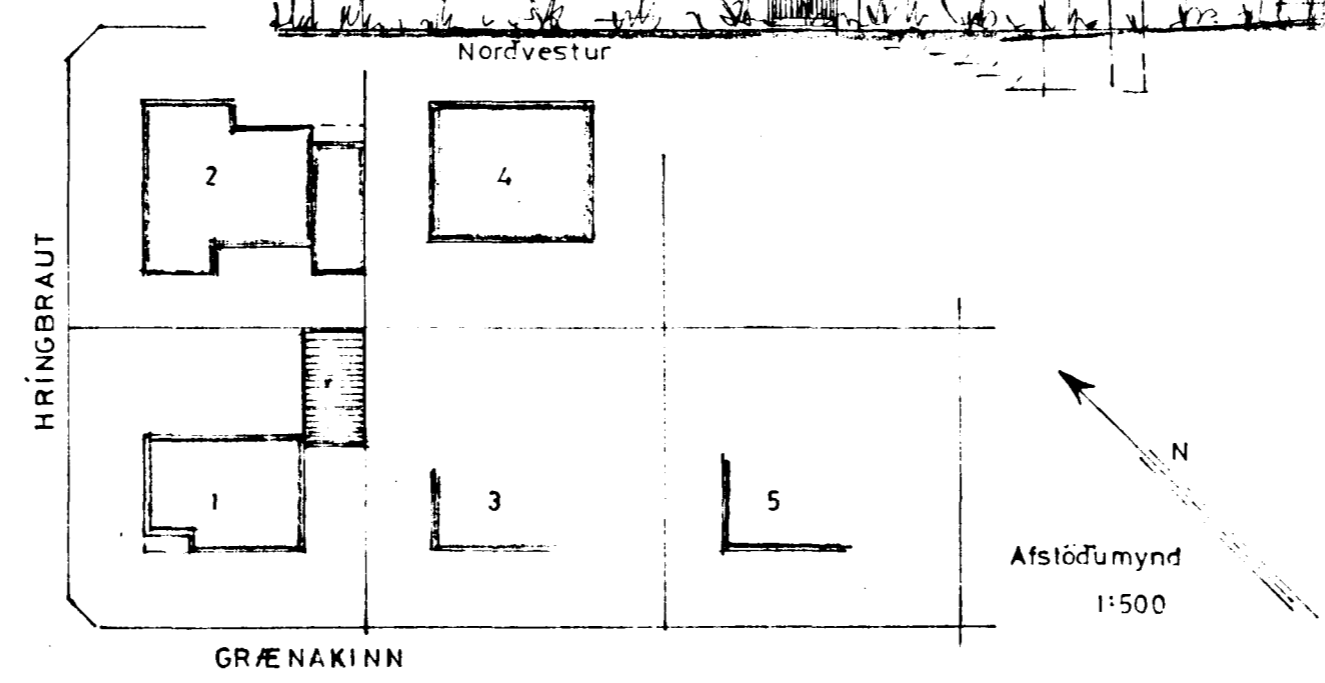

Afstöðumynd
1:500

STÆRÐ:

Kvistur á nordausturhlíð $12,0 \text{ m}^3$

Bílg. $31,2 \text{ m}^2$, $78,0 \text{ m}^3$

GRÆNAKINN NR 1
KVISTUR A NA-HLÍÐ OG BILGEYMSLA

Útlit }
Grunnmynd } 1:100
Snid }
Afstöðumynd 1:500

Hafnarfirði 2. júlí 1972

S. Sigurðsson

TEIKN.