


Teikning af húskinn  
 Guðli Guðmundsson  
 Gránakinn 23.


Bílskur.  
 24.70 m<sup>2</sup>

Húsam.  
 Múrarm.


Sýngat 31/1/73  
 E. P.

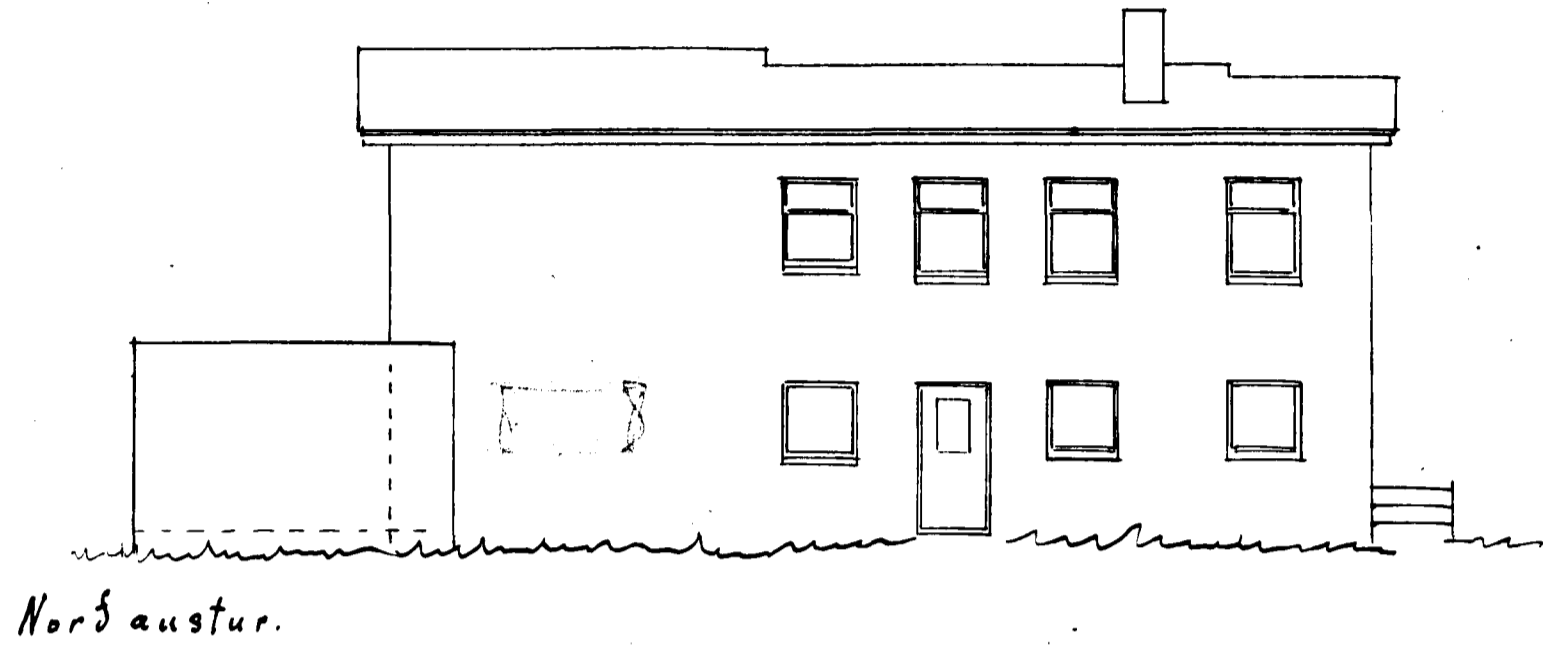


Norðaustur.

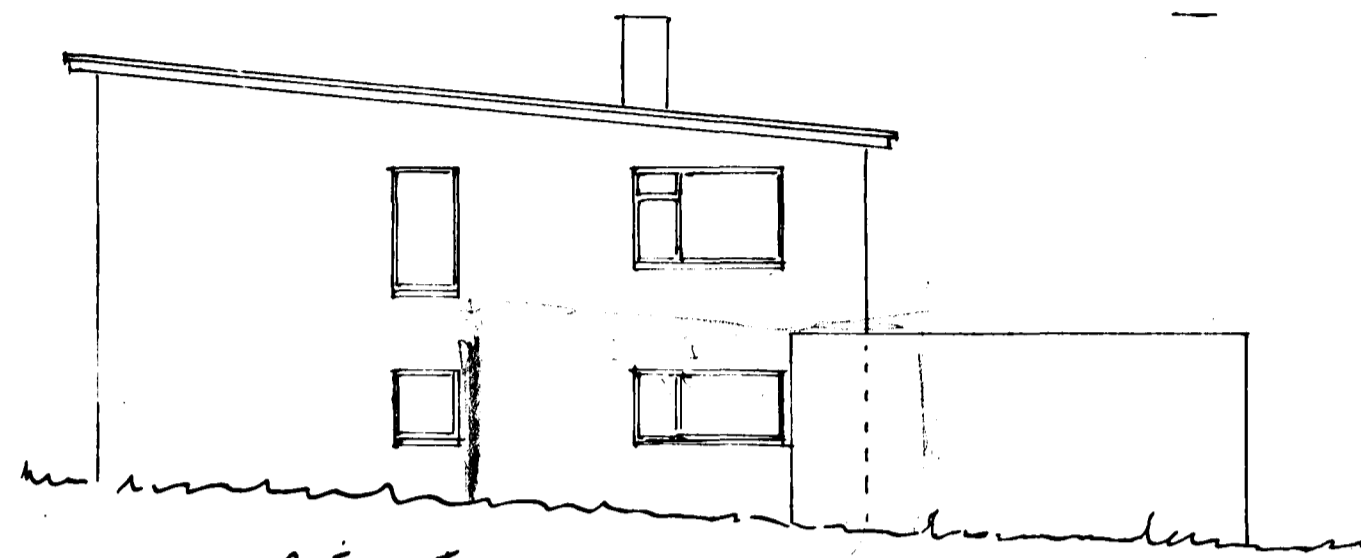

Suðaustur

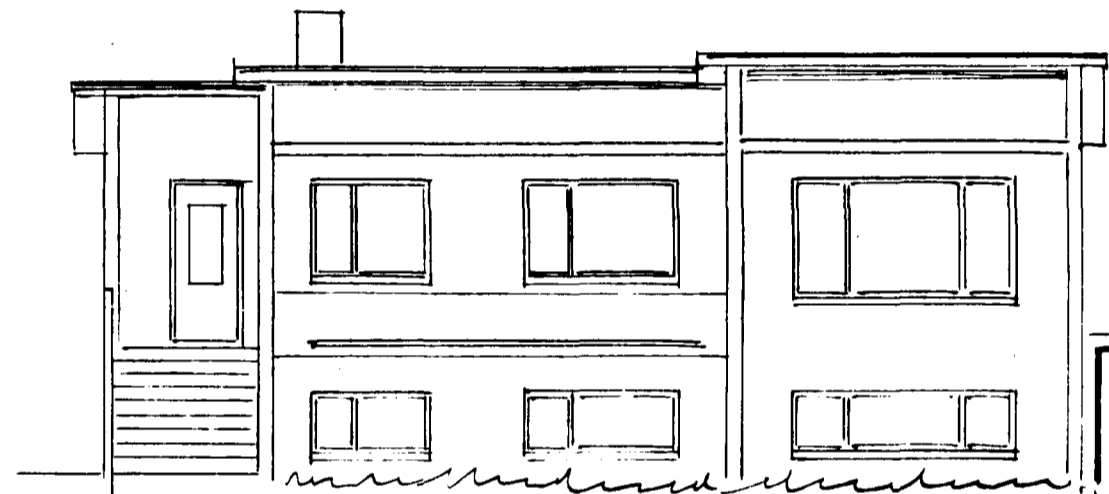


Suðvestur

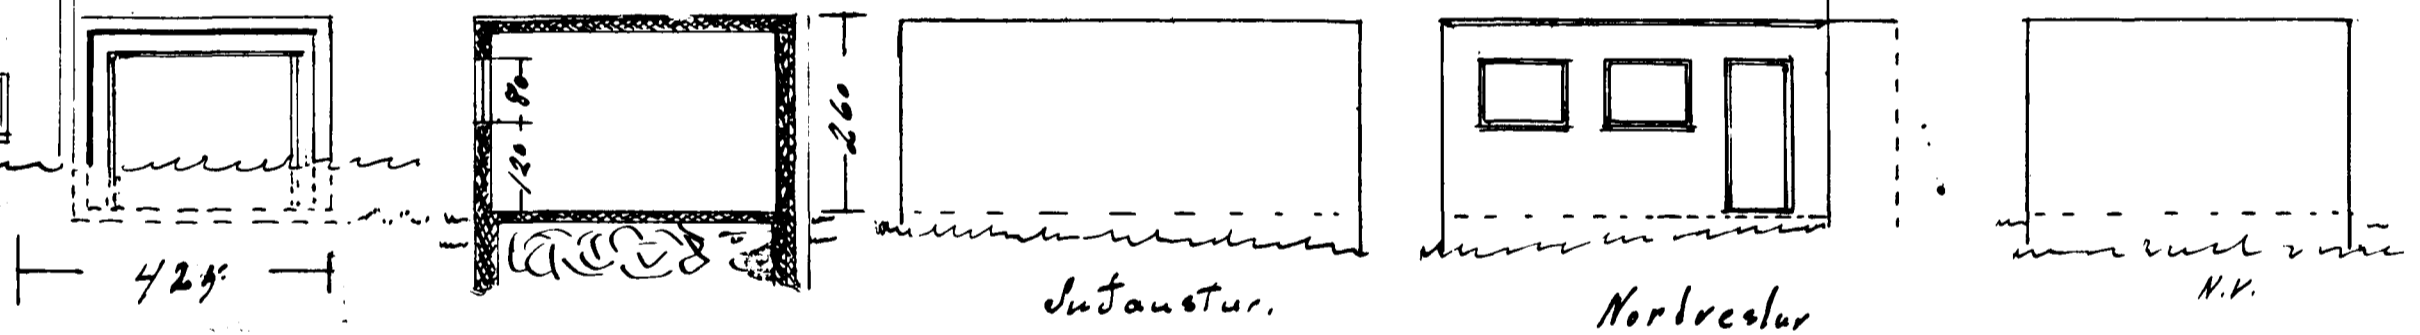


Suðaustur.

Norðvestur

N.V.

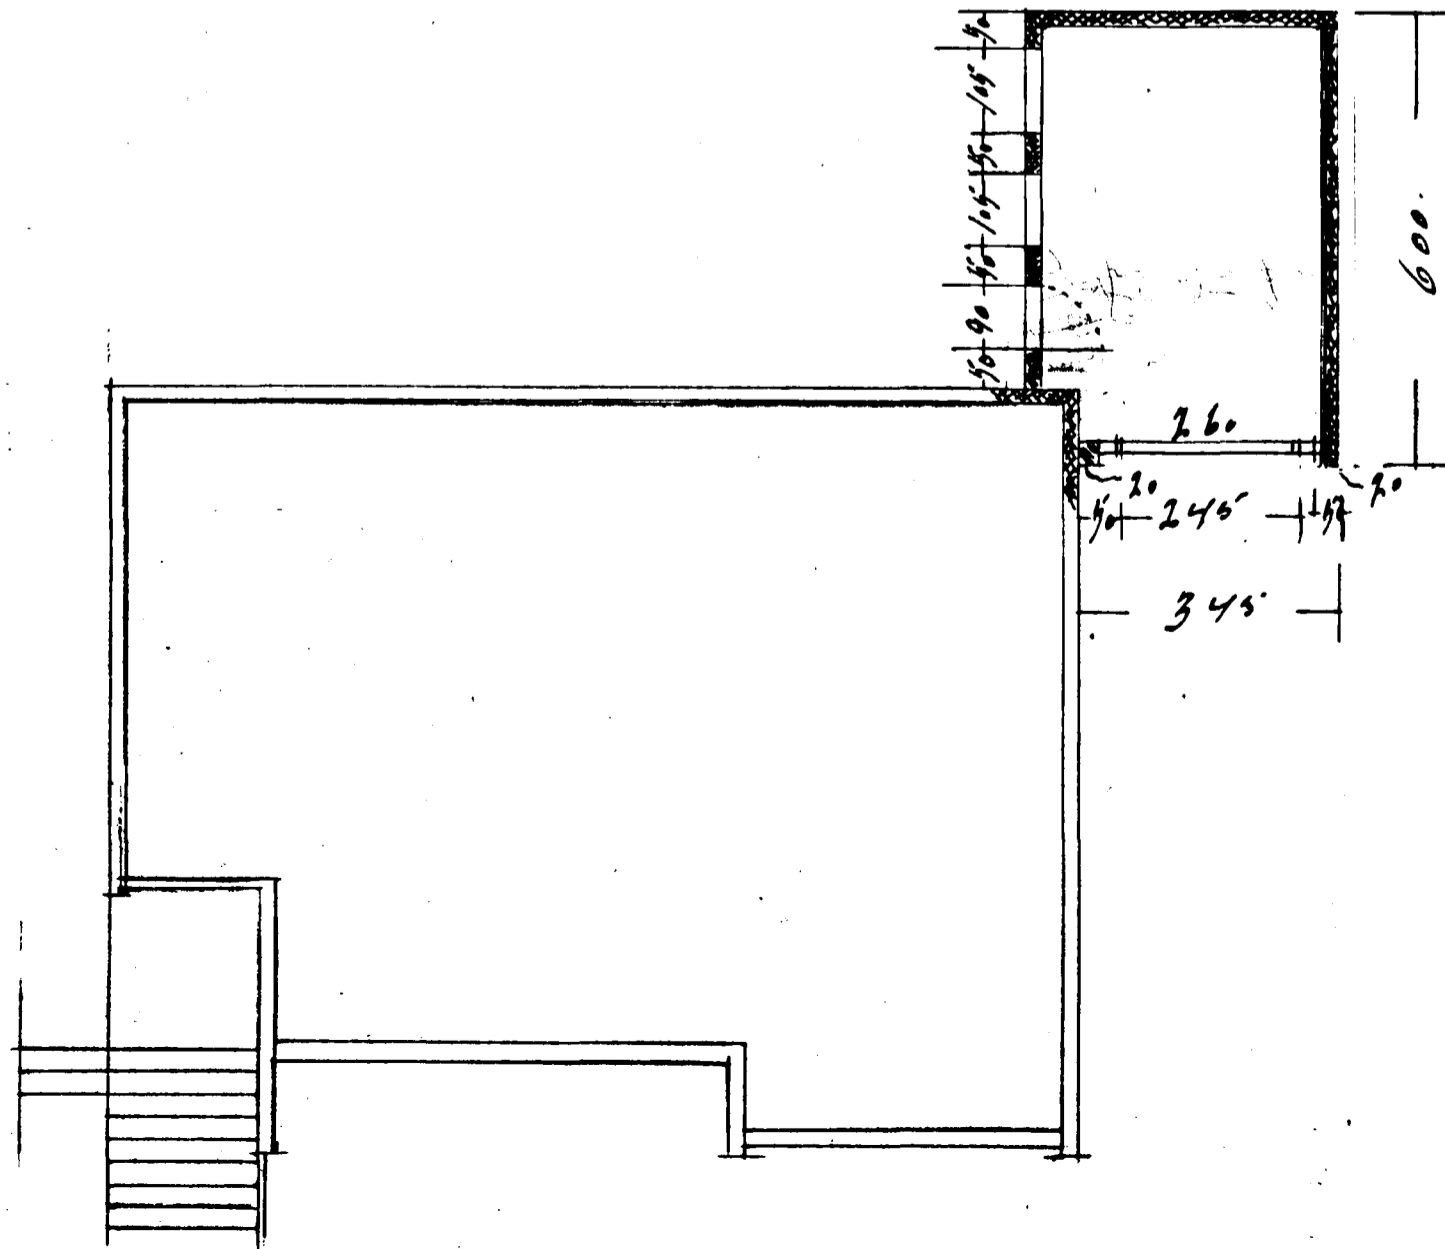

Afstöðumynd 1:500

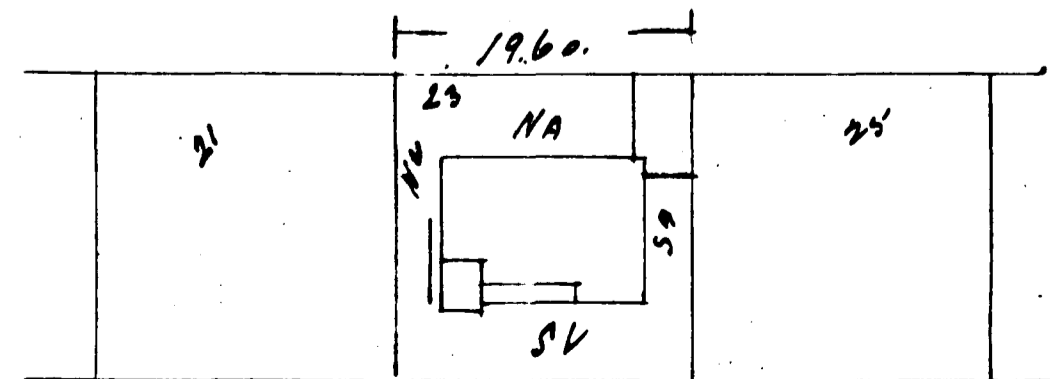

Gránakinn

Hafnarfirði, Janúar 1973.  
 Sigmar Guðmundsson.