



GRUNNMYND KJALLARA 1:100

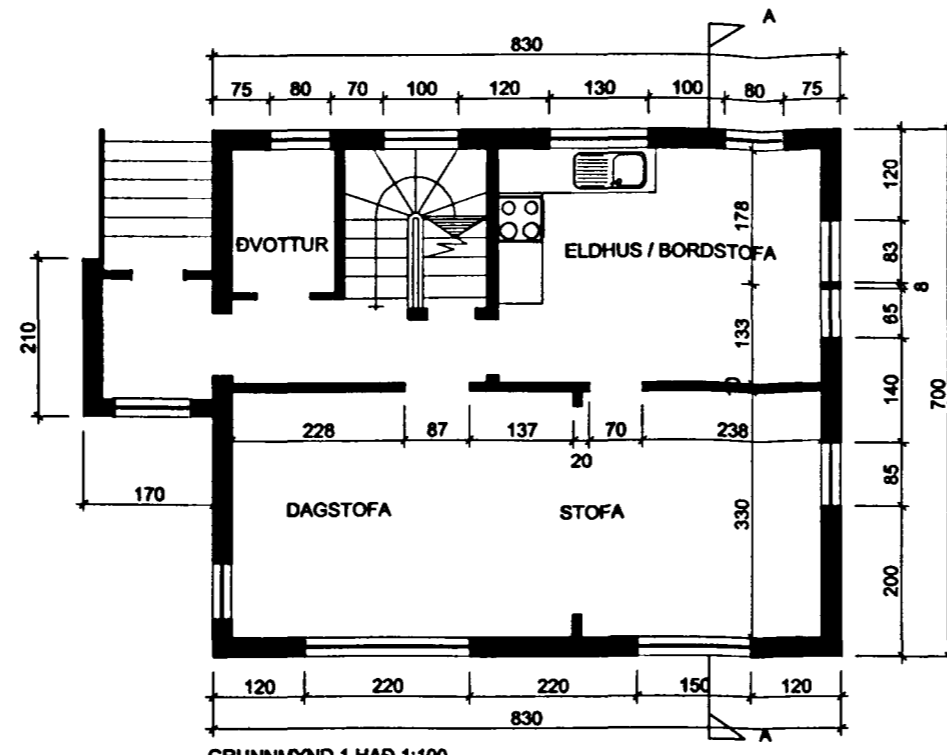

GRUNNMYND 1 HAD 1:100

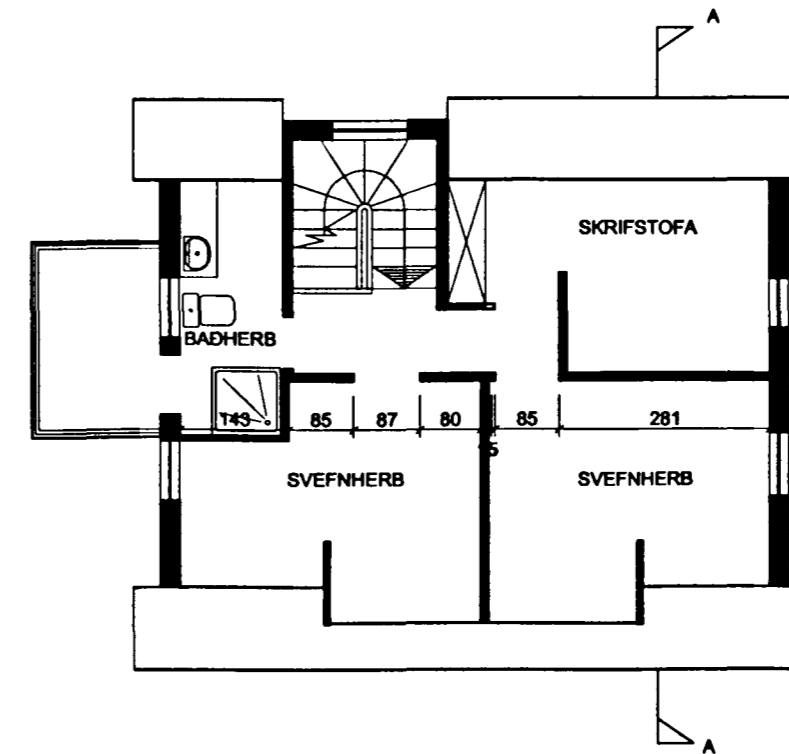


GRUNNMYND 2 HAD 1:100



Samþykkt þann

03 AUG. 1999


Byggingafulltrúinn í Hafnarfirði  
Erlendur Hjálmarsson

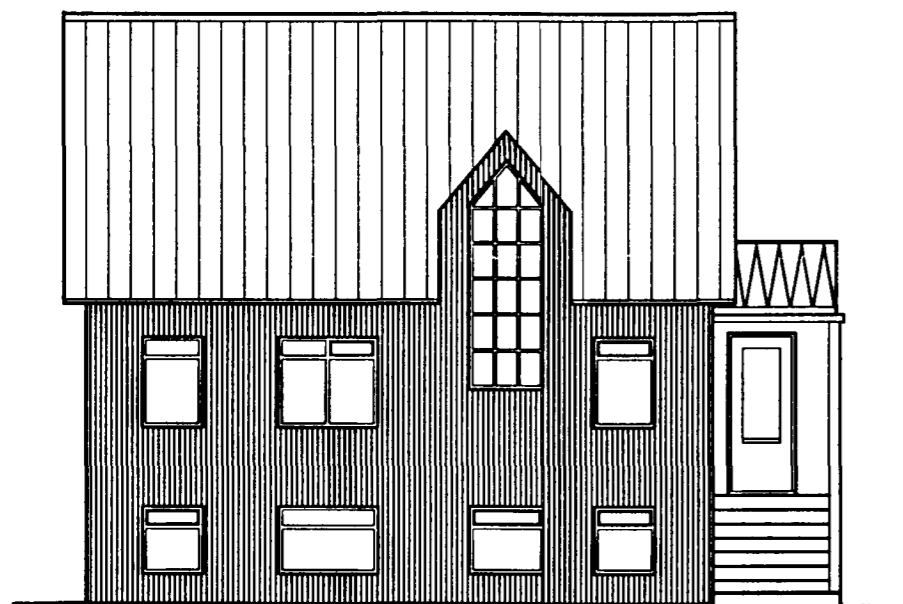

NORÐUR HLIÐ




SUÐUR HLIÐ

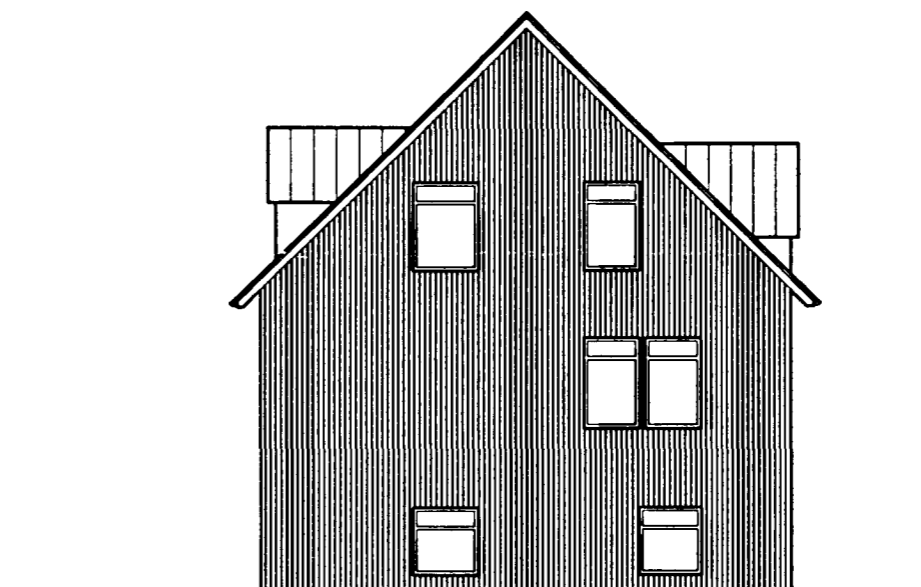

AUSTURGAFL



VESTURGAFL

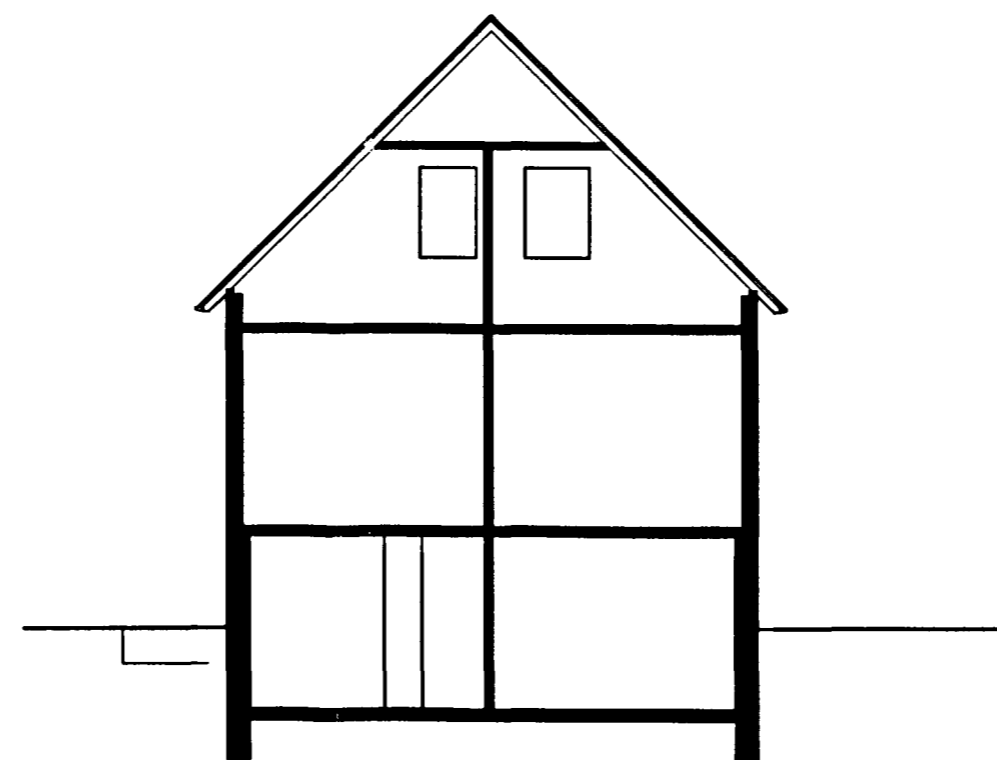

SNID A-A

BREYTT:	DAGS:	LÝSING:

GRÆNAKINN 24 220 HFJ  
REYKHÁFUR FJARLÆGDUR 100-01  
TEIKNISTOFAN ÞRÚÐVANGUR  
Páll V. Bjarnason, arkitekt, FAI  
Ali Amoushahi, arkitekt, RIBA  
GRUNNMYND/UTLIT/SNID  
FYRIR BREYTINGU  
HANNAD: A-A TEIKNAD: A-A  
LAUFÁSVEGUR 7 101 REYKJAVÍK  
SÍMI: 561-0260 FAX: 561-0265  
DAGS: 10.06.1999 MKV: 1:100

*Handwritten signature and initials.*