
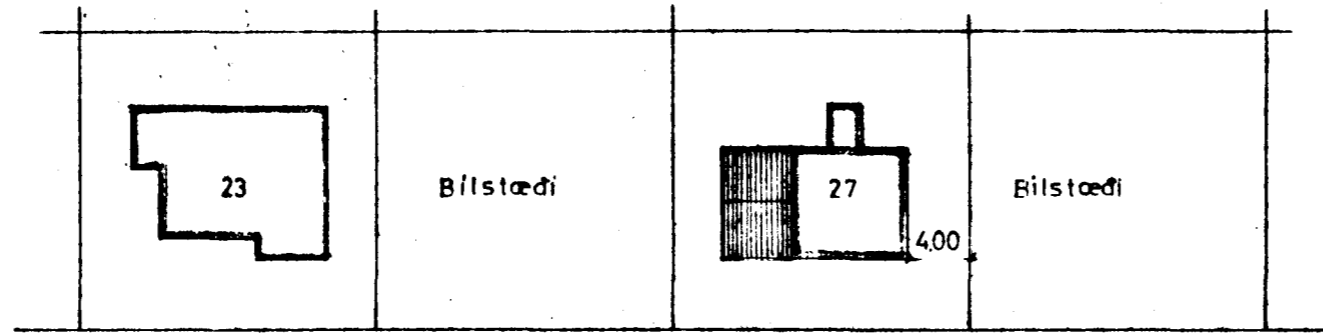






Samþykkt á fundi bygginga-
nefndar þ. 17. 9. 1969

BYGGINGAFULLTRÚINN
Í HAFNARFIRÐI
Björn Þórsson

Afstöðumynd
1:500

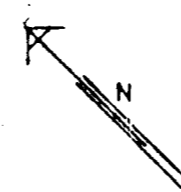

GRÆNAKINN

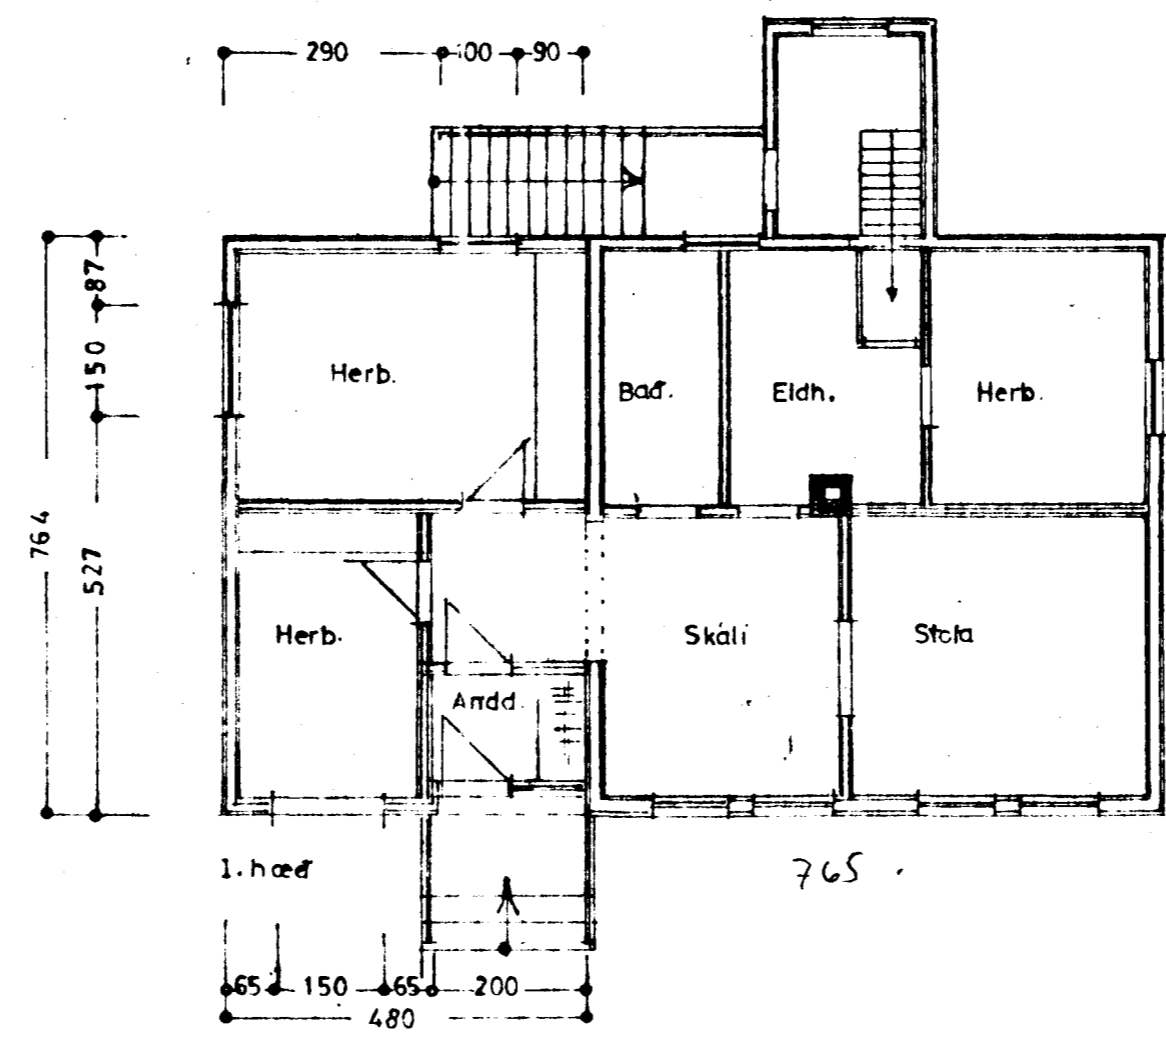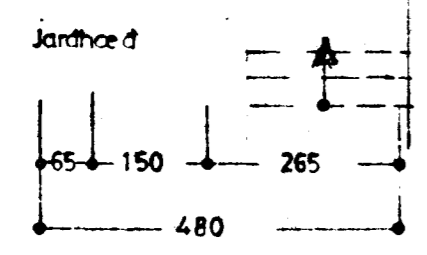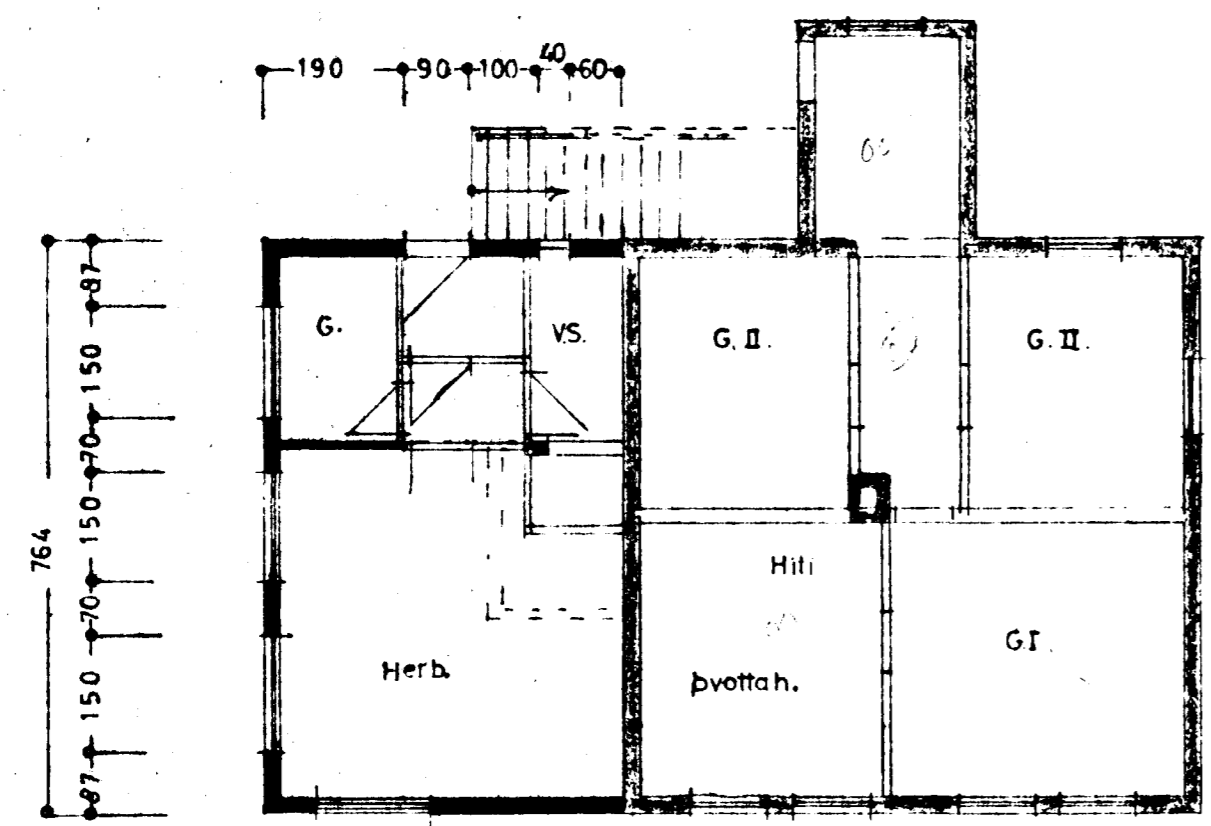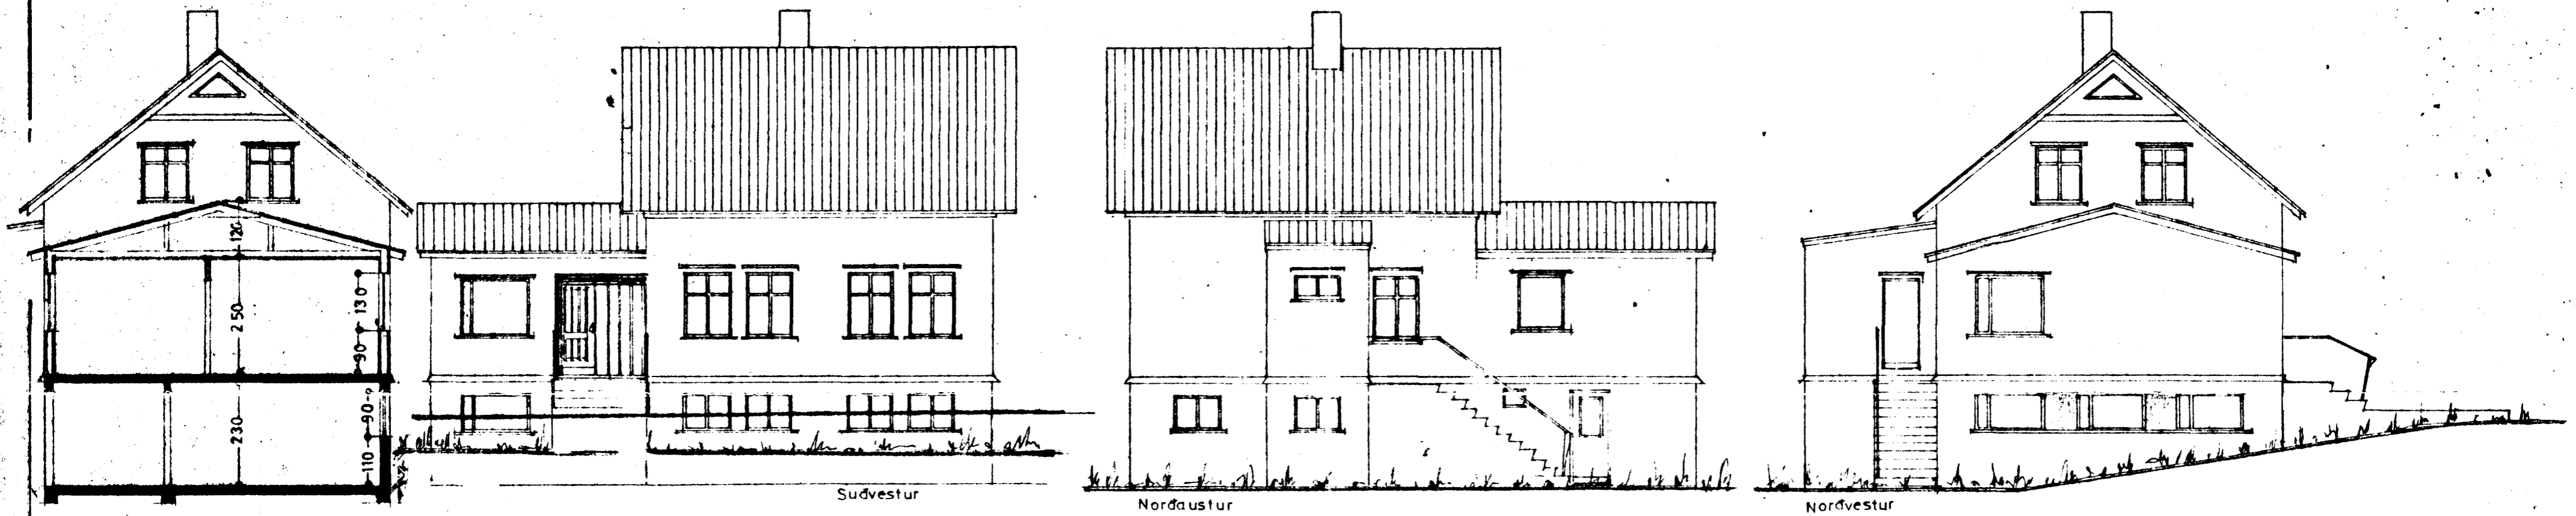

STÆRD VIÐBYGGINGAR: 36,6 m² 208,0 m²
 eldri h. 652 511,0
 101,8 m² 719 m²
 Ný h. 100,8 m² 719 m²
 Lóð 397,0 m²

GRÆNAKINN NR 27
VIÐBYGGING

Útít
Grunnmyndir } 1:100
Sníð }
Afstöðumynd 1:500

Hafnarfirði 2. sept. 1969
F. J. Jónsson