
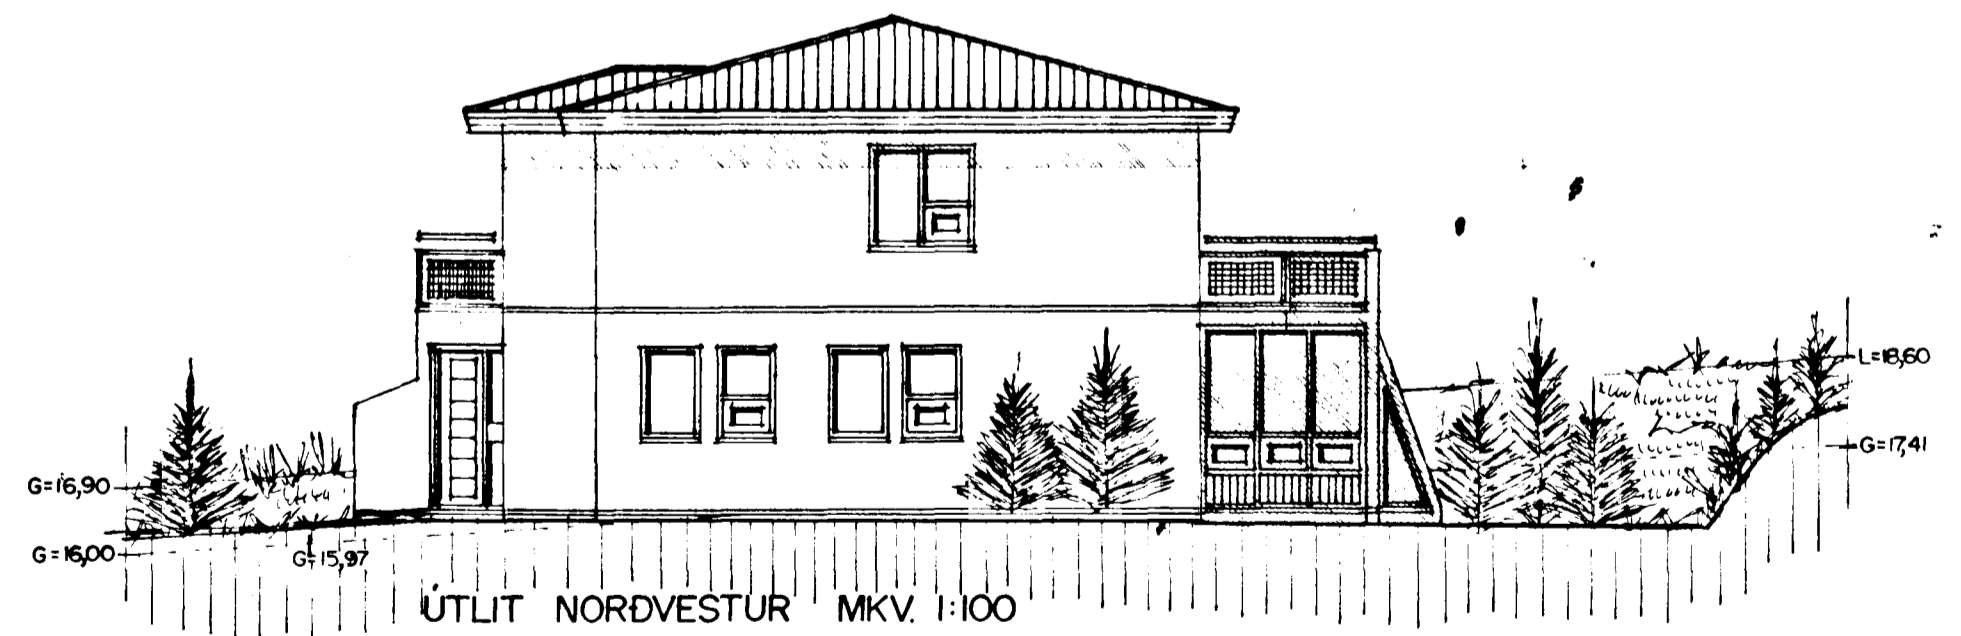
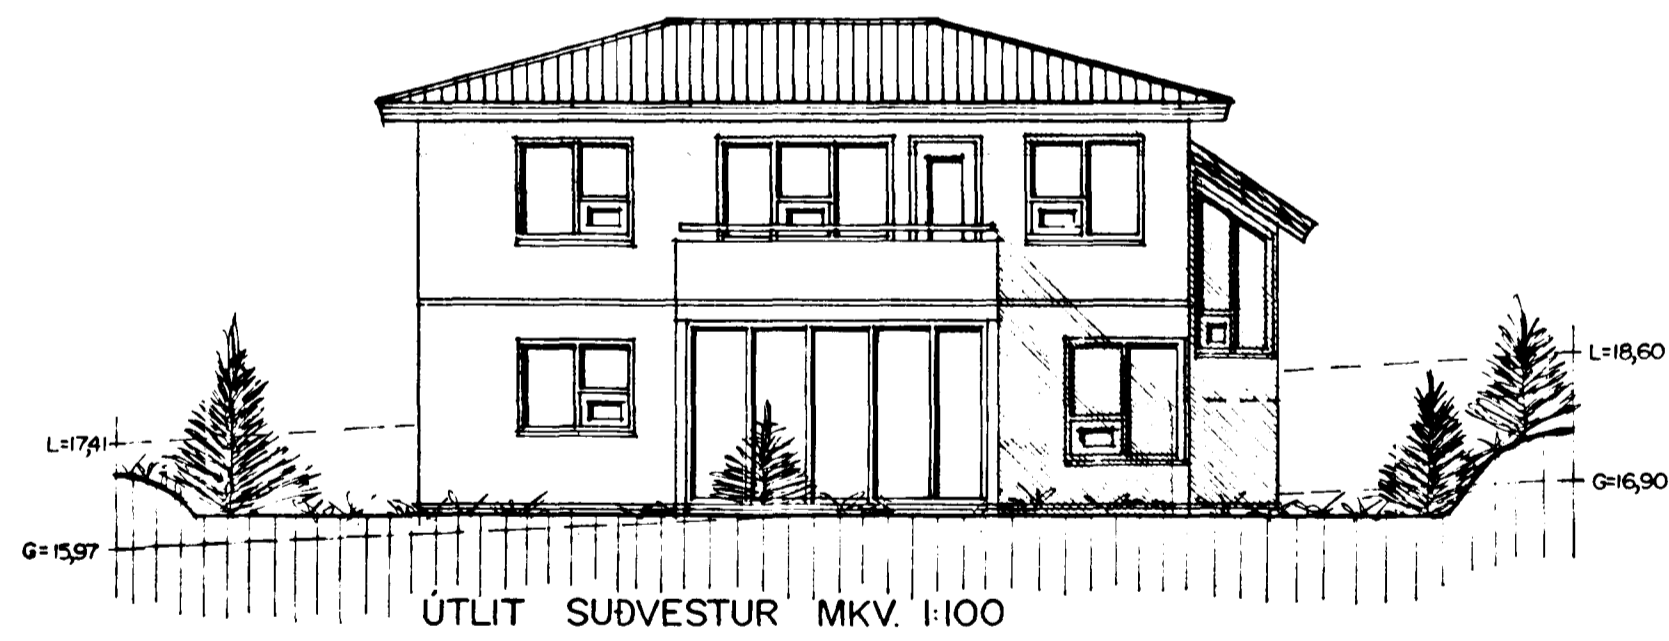
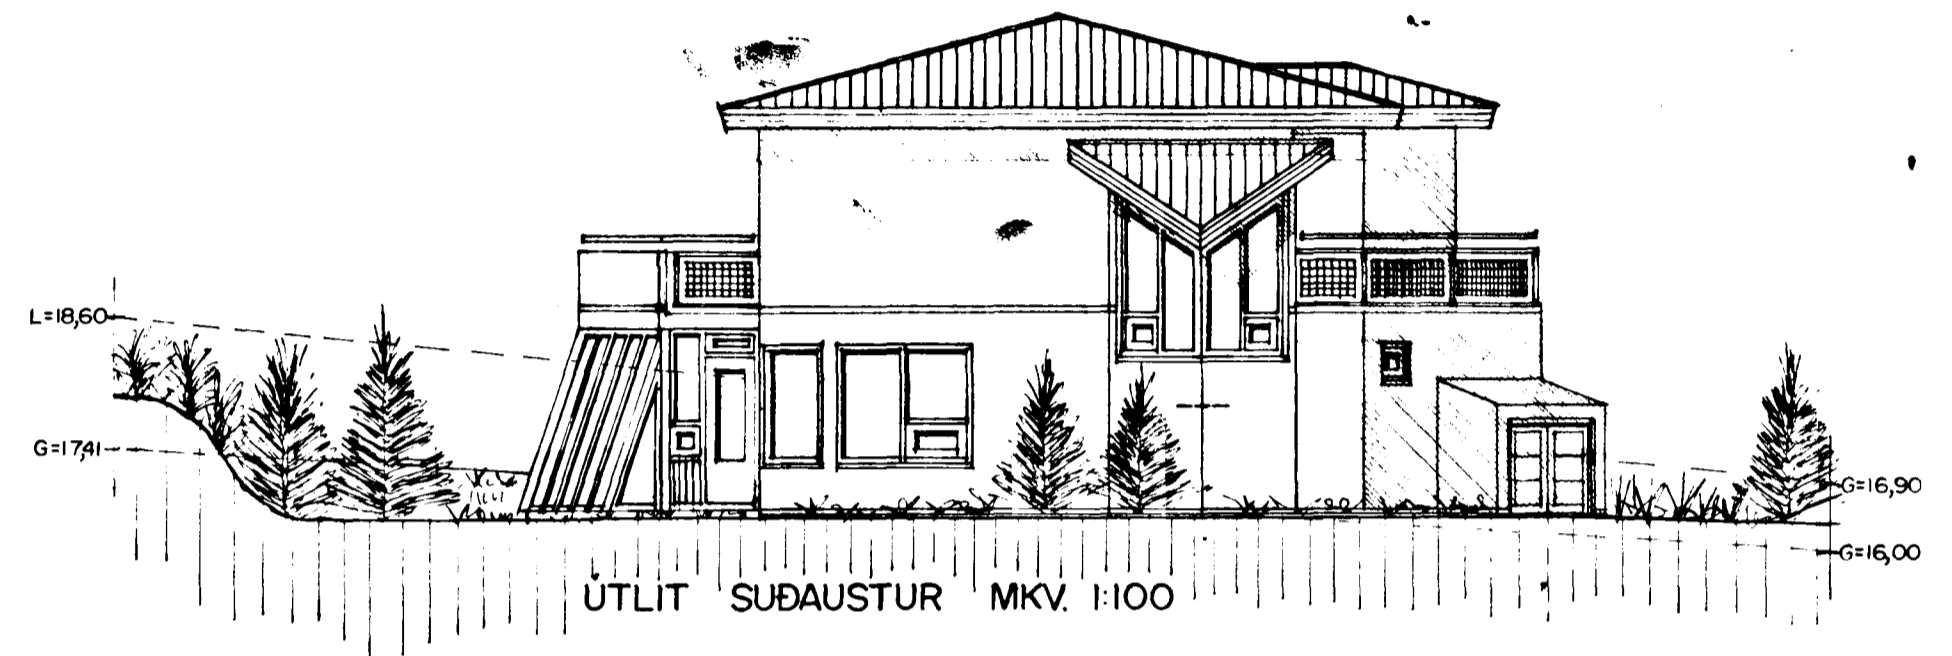


Samþykkt á fundi byggingarnefndar þann  
29 NOV. 1995

Byggingafrádrúinn í Hafnarfirði  
F.h. Kristján Þórarinnsson

ÁSKILIÐ,  
SJÁ BOKUN

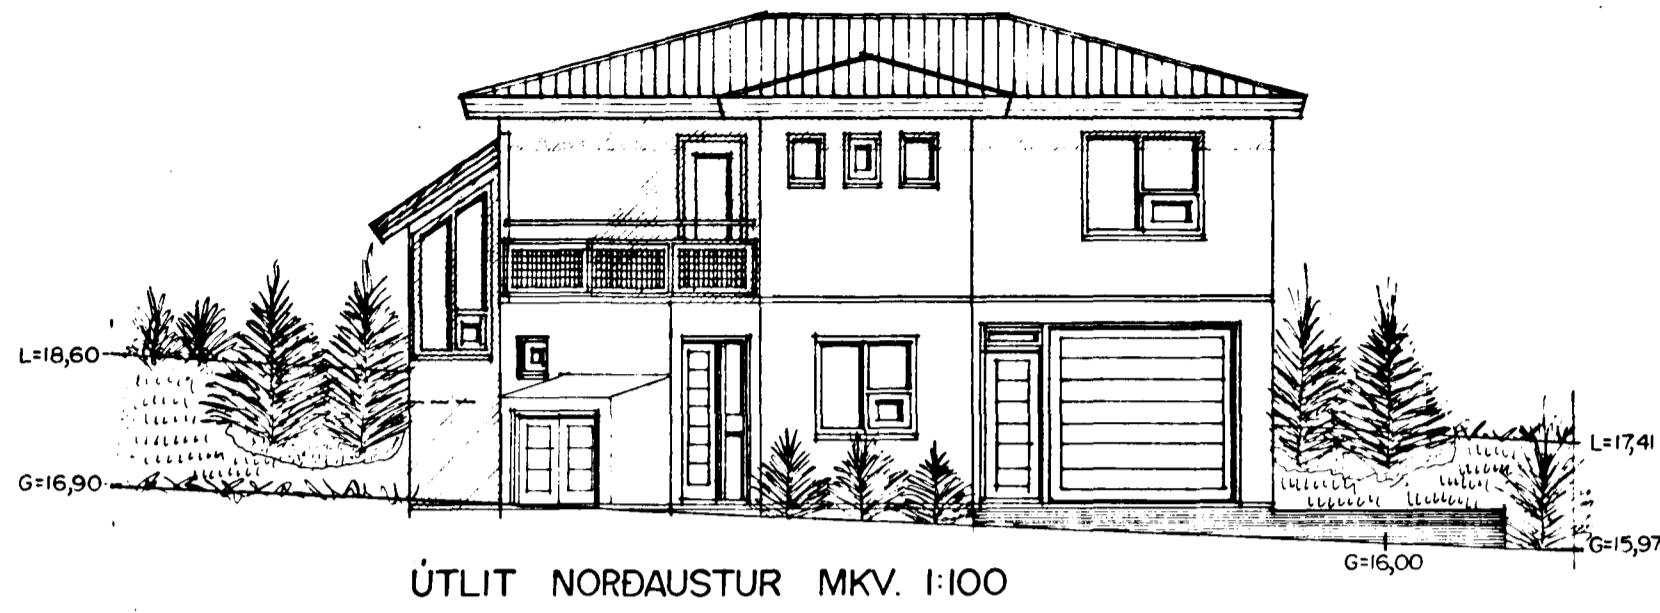

BREYTT Í ÁGUST 1995.  
BREYTT Í NOV. 1995.