


VATNS- OG FRÆNNISLAGNIR RÚMMYND. 1:50

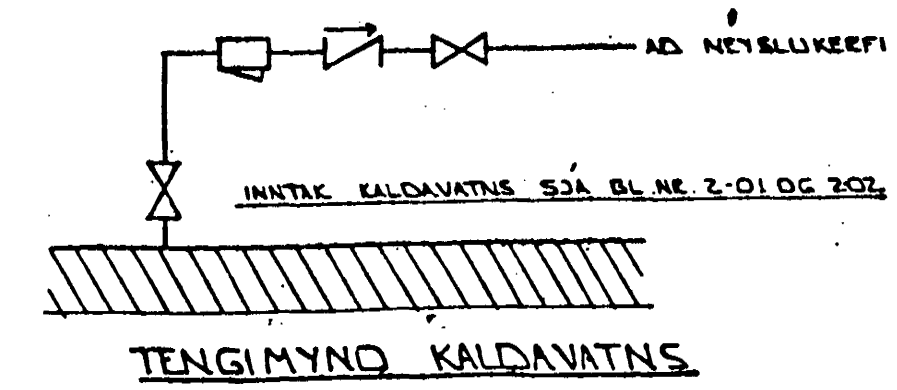

BR.	DAGS.	EDLI BR.	SIGN.

GRÆNAKINN 2

HAFNARFIRÐI

VATNS- OG FRÆNNISLAGNIR

Handwritten signature

DAGS. DES. 95

VERK NR. 9543

TEIKN NR. 2-05

HANNAÐ *Handwritten initials*

TEIKNAD *Handwritten initials*

YFIRFARIÐ

Byggingafultrúi Hafnarfjarðar
Aigrett þann
20 DES. 1995
Sigurbjartur Halldórsson

ISP TÆKNIÞJÓNUSTA
SIGURÐAR ÞORLEIFSSONAR HF

STRANDGÖTU 11 - 220 HAFNARFJÖRÐUR - Sími 54255 - FAX 652875