OFNATAFLA GRÆNAKINN 2

OFN NR	STAÐS	HITAT KKAL	LENGD MM	HÆÐ MM	TENGI
101	HJÓL VAGNAR	750	800	600	
102	ANDD	470	700	600	
103	GANGUR	860	800	600	
104	VS	300	600	600	
105	STOFA	1.660	2300	400	
106	STOFA	710	1000	400	
107	SÓLSKÁLI	1420	1800	300	
108	HERB	790	1400	600	
109	HERB	650	1000	600	
201	HERB	960	1400	600	
202	BAÐ	770	800	600	
203	STIGI	870	800	600	
204	HJÓN	1.430	1400	600	
205	FJÓLSK	1.340	2000	600	
206	HERB	890	1400	600	
207	ÞVOTTUR	530	1000	600	
	SAMTALS	14.400			

ÁÐUR EN GENGIÐ ER FRÁ OFNAPÖNTUN SKULU ARKITEKT OG TÆKNIFRÆÐINGUR SANNREYNA STÆRÐIR OG AFKÖST OFNA

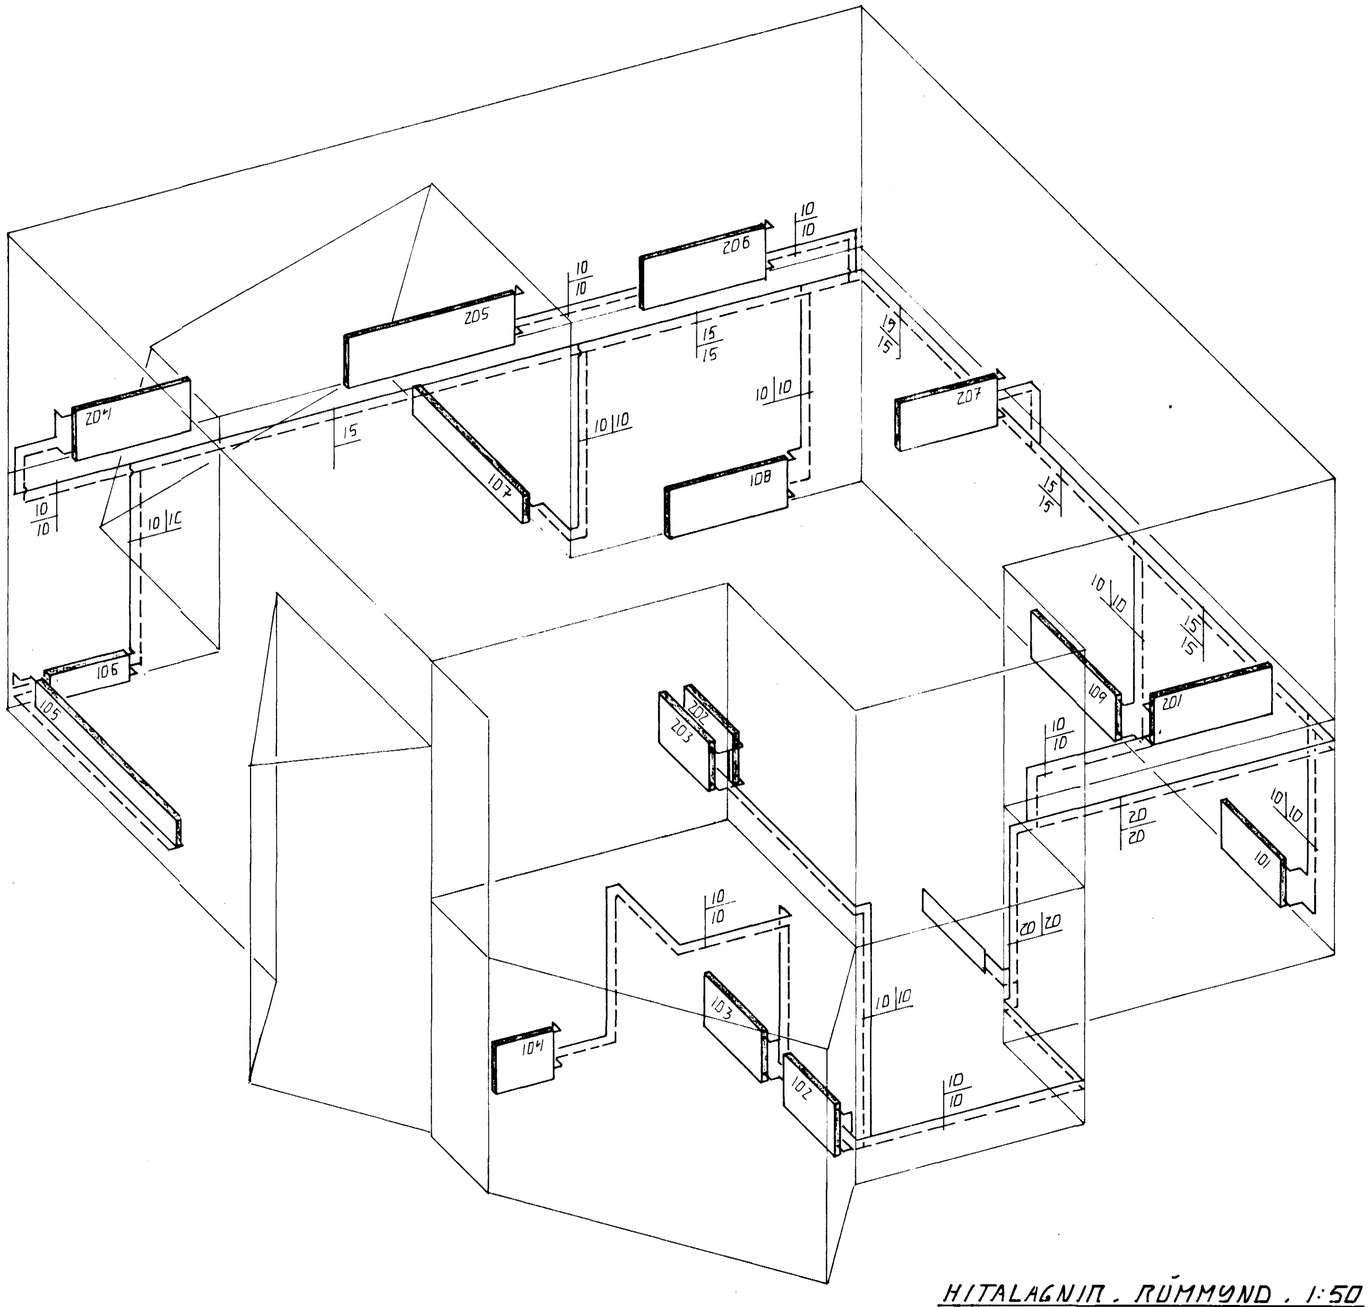

HITALAGNIR . RÚMMYND . 1:50

Byggingafulltrúi Hafnarfjarðar
Afgreitt þann
20 DES. 1995
Sigurbjartur Halldórsson

BR.	DAGS.	EÐLI BR.	SIGN.

GRÆNAKINN 2
HAFNARFIRÐI

HITALAGNIR
Rúmmynd
G.H.

DAGS. DES. 95
VERK NR. 9543
TEIKN NR. 2-05
HANNAÐ G.H.
TEIKNAÐ G.H.
YFIRFARIÐ

TÆKNIÞJÓNUSTA SIGURÐAR ÞORLEIFSSONAR HF
STRANDGÖTU 11 - 220 HAFNARFJÖRÐUR - SÍMI 54255 - FAX 652875