


GRUNNMYND 1:50

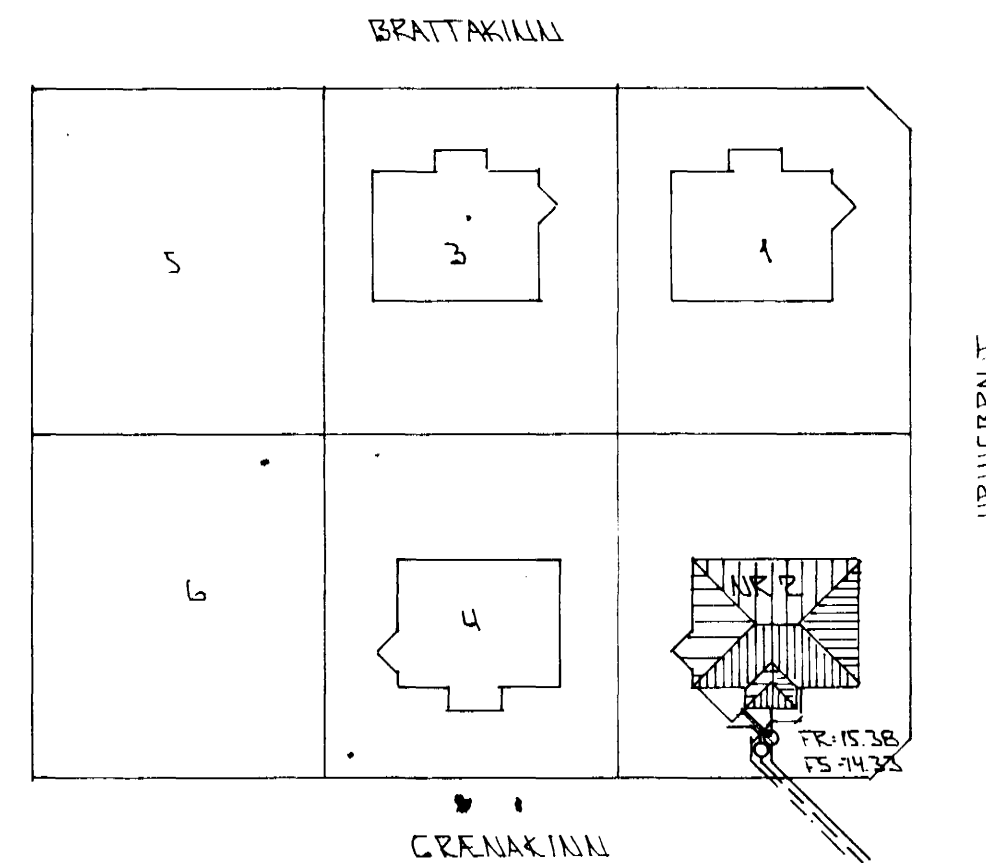

AFSTÖÐUMYND 1:500

BR.	DAGS.	EDLI BR.	SIGN.
	12.12.95	F.P. FYRIR VOTTAKERB.	dl

GRÆNAKINN 2
HAFNARFIRÐI

GRUNNMYND - GRUNNLAGNA
AFSTÖÐUMYND

Byggingatulltrúi Hafnarfjarðar
Algreitt þann
20 DES. 1995
Sigurbjartur Halldórsson

SKJ. 1:50 - 1:500
DAGS. SEPT '95
VERK NR. 9543
TEIKN NR. 2-02
HANNAÐ
TEIKNAD dl
YFIRFARIÐ

SKÝRINGAR

ALMENNAR SKÝRINGAR SJÁ BL. NR. 2-D1.

GP TÆKNIÞJÓNUSTA
SIGURÐAR ÞORLEIFSSONAR HF

STRANDGÖTU 11 - 220 HAFNARFJÖRÐUR - Sími 54255 - FAX 652875