

ALMENNT

HÆÐIR ERU Í HÆÐARKERFI REYKJAVÍKUR.

TÁKNAR HÆÐ 1400 M. Í SNIÐMYND

TÁKNAR HÆÐ Á PLÖTU 1400 M. Í GRUNNMYND

JÄRNASTÆRÐIR ERU Í MM.

TIMBURÞVERMÁL ERU Í MM.

ÖNNUR ÖNEFND MÁL ERU Í CM.

PP = 16 MERKIR AÐ ÞYKKT PLÖTU (VEGGJAK) ER 16 CM.

Á GRUNNMYNDUM AF PLÖTUM ER SNIÐIÐ TEKID UNDIR ÞEIRRI PLÖTU SEM SÝNA Á.

TÁKNAR STEYPLUSKIL

STEINSTEYPA

BRÖTPOLSFLOKKUR STEYPLU:

| BYGGINGARHLUTAR | BRÖTPOLS-FLOKKUR | FRAMKV. FLOKKUR |
|------------------|------------------|-----------------|
| | S 120 | |
| | S 160 | |
| | S 200 | |
| ALLT BURÐARVIRKI | S 250 | B |

* SBR. ÍST 10 T8

SIGMÁL 6-10 CM.

LOFTBLENDI Í ALLA STEYPLU SKAL BLANDA LOFTBLENDI ÞANNIG AÐ LOFT-INNIHALD VERDI > 5%

STEYPLUNNA STA ÍST 10 1 7

UNDIRSTÖÐUR HVÍLA Á MÓHELLU

300 KN/M²

UNDIRSTÖÐUR HVÍLA Á MÓHELLU

L0

1.4

Hæð undirst. 0.8 M d.d.

JÄRNALÖGN

ALMENN ÁKVÆÐI OG STAÐSETNING SJÁ ÍST 10 1 6 1.

GERÐ OG MERKING JÄRNA:

STÁL MERKT K ER KAMBSTÁL KS 40 MEÐ SKRIÐMÖRK $\sigma_F = 4000 \text{ KP/CM}^2$

STÁL MERKT R ER SLÉTT STÁL MEÐ SKRIÐMÖRK $\sigma_F = 2400 \text{ KP/CM}^2$

KAMBJÄRN Í NEDRI BRÚN PLÖTU/SYTRI BRÚN VEGGJAK.

KAMBJÄRN Í EFKI BRÚN PLÖTU/SINNRI BRÚN VEGGJAK.

EITT 10 MM KAMBJÄRN L=600 CM. Á HVERJA 20 CM Á SVÆÐI SEM PÍLAN NÆR YFIR ENDI Á KAMBJÄRNI BEINN

JÄRN BEYGIST SKEYTI LENGÐ INN Í AÐLIGGJANDI VEGG.


GEFUR STEFNU JÄRNA SEM LEGGJAST NÆST YFIRBORÐI STEYPLU (NEÐST).

MERKIR AÐ ÞIL MILLI JÄRNA SÉ DAFNT Í BÄÐAR ÁTTIR.


HÉR BEYGIST ANNAD HVERT JÄRN UPP Í EFKI BRÚN PLÖTU.

UM BENDISTÁL ALMENNT SJÁ ÍST 10.1.3.


TENING JÄRNAGRINDA

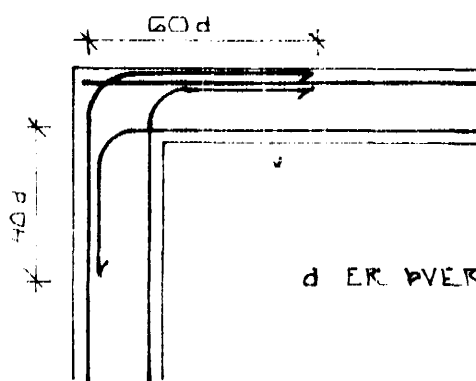

HORN TVÖFÖLD GRIND

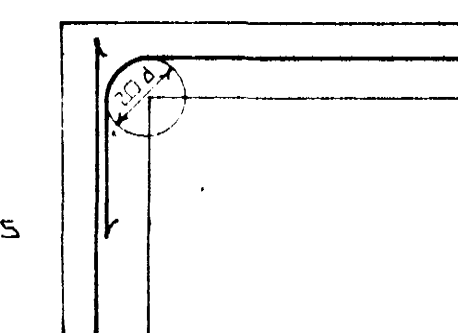


HORN EINFÖLD GRIND

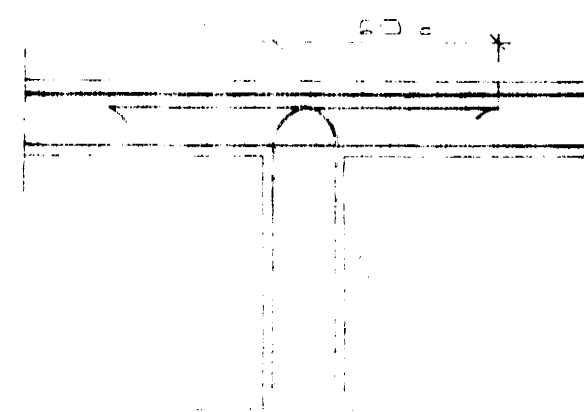

HORN VEGG TVÖFÖLD GRIND

BEYGING JÄRNA:

GJARÐIR: ST 37 EÐA KS 405

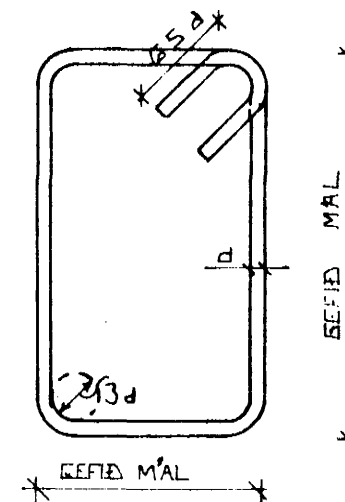

SJÁ EINNIG ÍST 10 1 6 2

SKEYTI LENGÐ JÄRNA

Í PLÖTUM OG VEGGJUM SKAL EKKI SKEYTA MEIRA EN FJÓRÐA HVERT JÄRN Í SAMA ÞVERSNIÐI NEMA ANNAD SÉ SÝNT Á TEIKNINGU.


SBR. ÍST 10 1 6 3 2 SKAL SKEYTI LENGÐ VID VÍXILLAGNINGU VERA 40.d (d = ÞVERMÁL STANGAR)

EÐA


| ÞVERMÁL STANGAR | MM | 8 | 10 | 12 | 16 | 20 |
|-----------------|----|----|----|----|----|----|
| SKEYTI LENGÐ | CM | 32 | 40 | 48 | 64 | 80 |

SJÁ EINNIG ÍST 10 1 6 3.

SÉ ANNAD EKKI TEKID FRAM KOMI 2K10 Í KRINGUM DJURA OG GLUGGA OP ER NÁI 50 CM. ÚT FYRIR OPID.

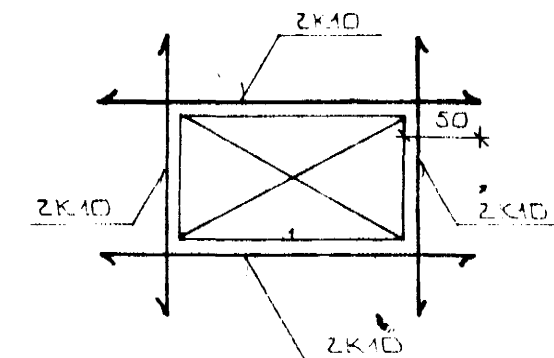

16 OKT. 1995

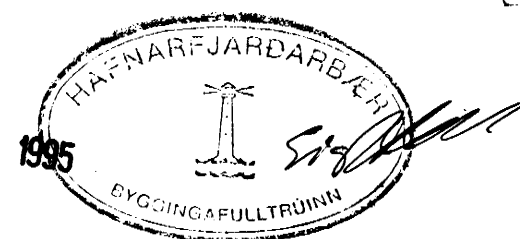

| DR. NR. | LAGS | EÐLI DRÆTINGAR | SIGN. |
|---|------|----------------|----------------|
| | | | |
| GRÆNAKINN 2 HAFNARFIRÐI ALMENNAR SKÝRINGAR: BURÐARVIRKI. | | | DAGI: SEPT '95 |
| STIGURÐUR ÞORLEIFSSON | | | TEIKNAR: 9543 |
| STRANDGATA 11 HAFNARFIRÐI SIM 54751 | | | BLAÐUR: 1-01 |