BENDING ÚTVEGGJA
LÁRÉTT K10 % 20 Í ÚTBRÚN
LÓÐRÉTT K10 % 30 "

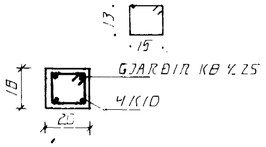

SÚLA S.1. 1:20

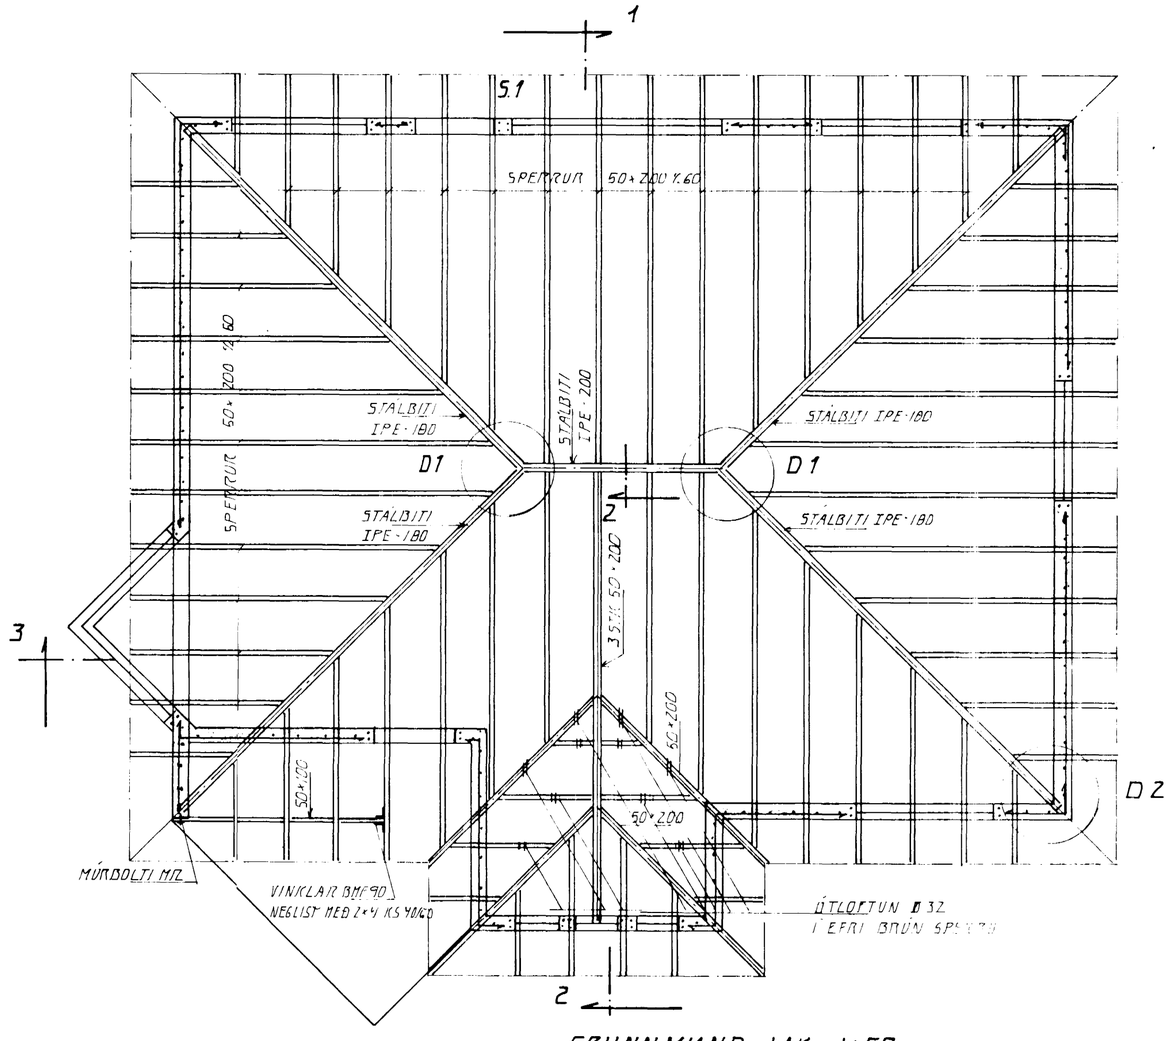

GRUNNMYND ÞAK. 1:50

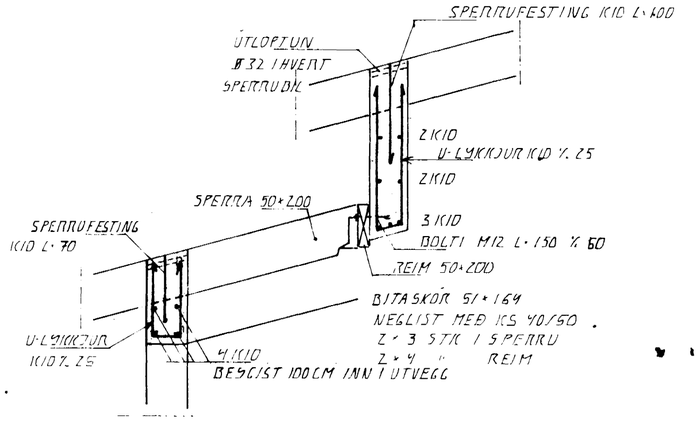

SNIÐ 3. 1:20

SKÝRINGAR

BR.	DAGS.	EÐLI BR.	SÁN
C1	20.12.95	[illegible]	[illegible]

GRÆNAKINN 2
HAFNARFIRÐI

Byggingafulltrúi Hafnarfjarðar
Afgreitt þann
20 DES. 1995
Sigurbjartur Halldórsson

ÞAKVIRKI

DAGS. NÓV. 95
VERK NR 9543
TEIKN NR 1·04
HANNAÐ [illegible]
TEIKNAÐ [illegible]
YFIRFARIÐ

TÆKNIÞJÓNUSTA
SIGURÐAR ÞORLEIFSSONAR HF
STRANDGÖTU 11 220 HAFNARFJÖRÐUR SÍMI 54 75 FAX 652875