


inntök samþykkt 25.10. 1995  
 L.H. RAFFVÉITU HAENARFJARDAR  
 Filbert Meibhinsdóttir

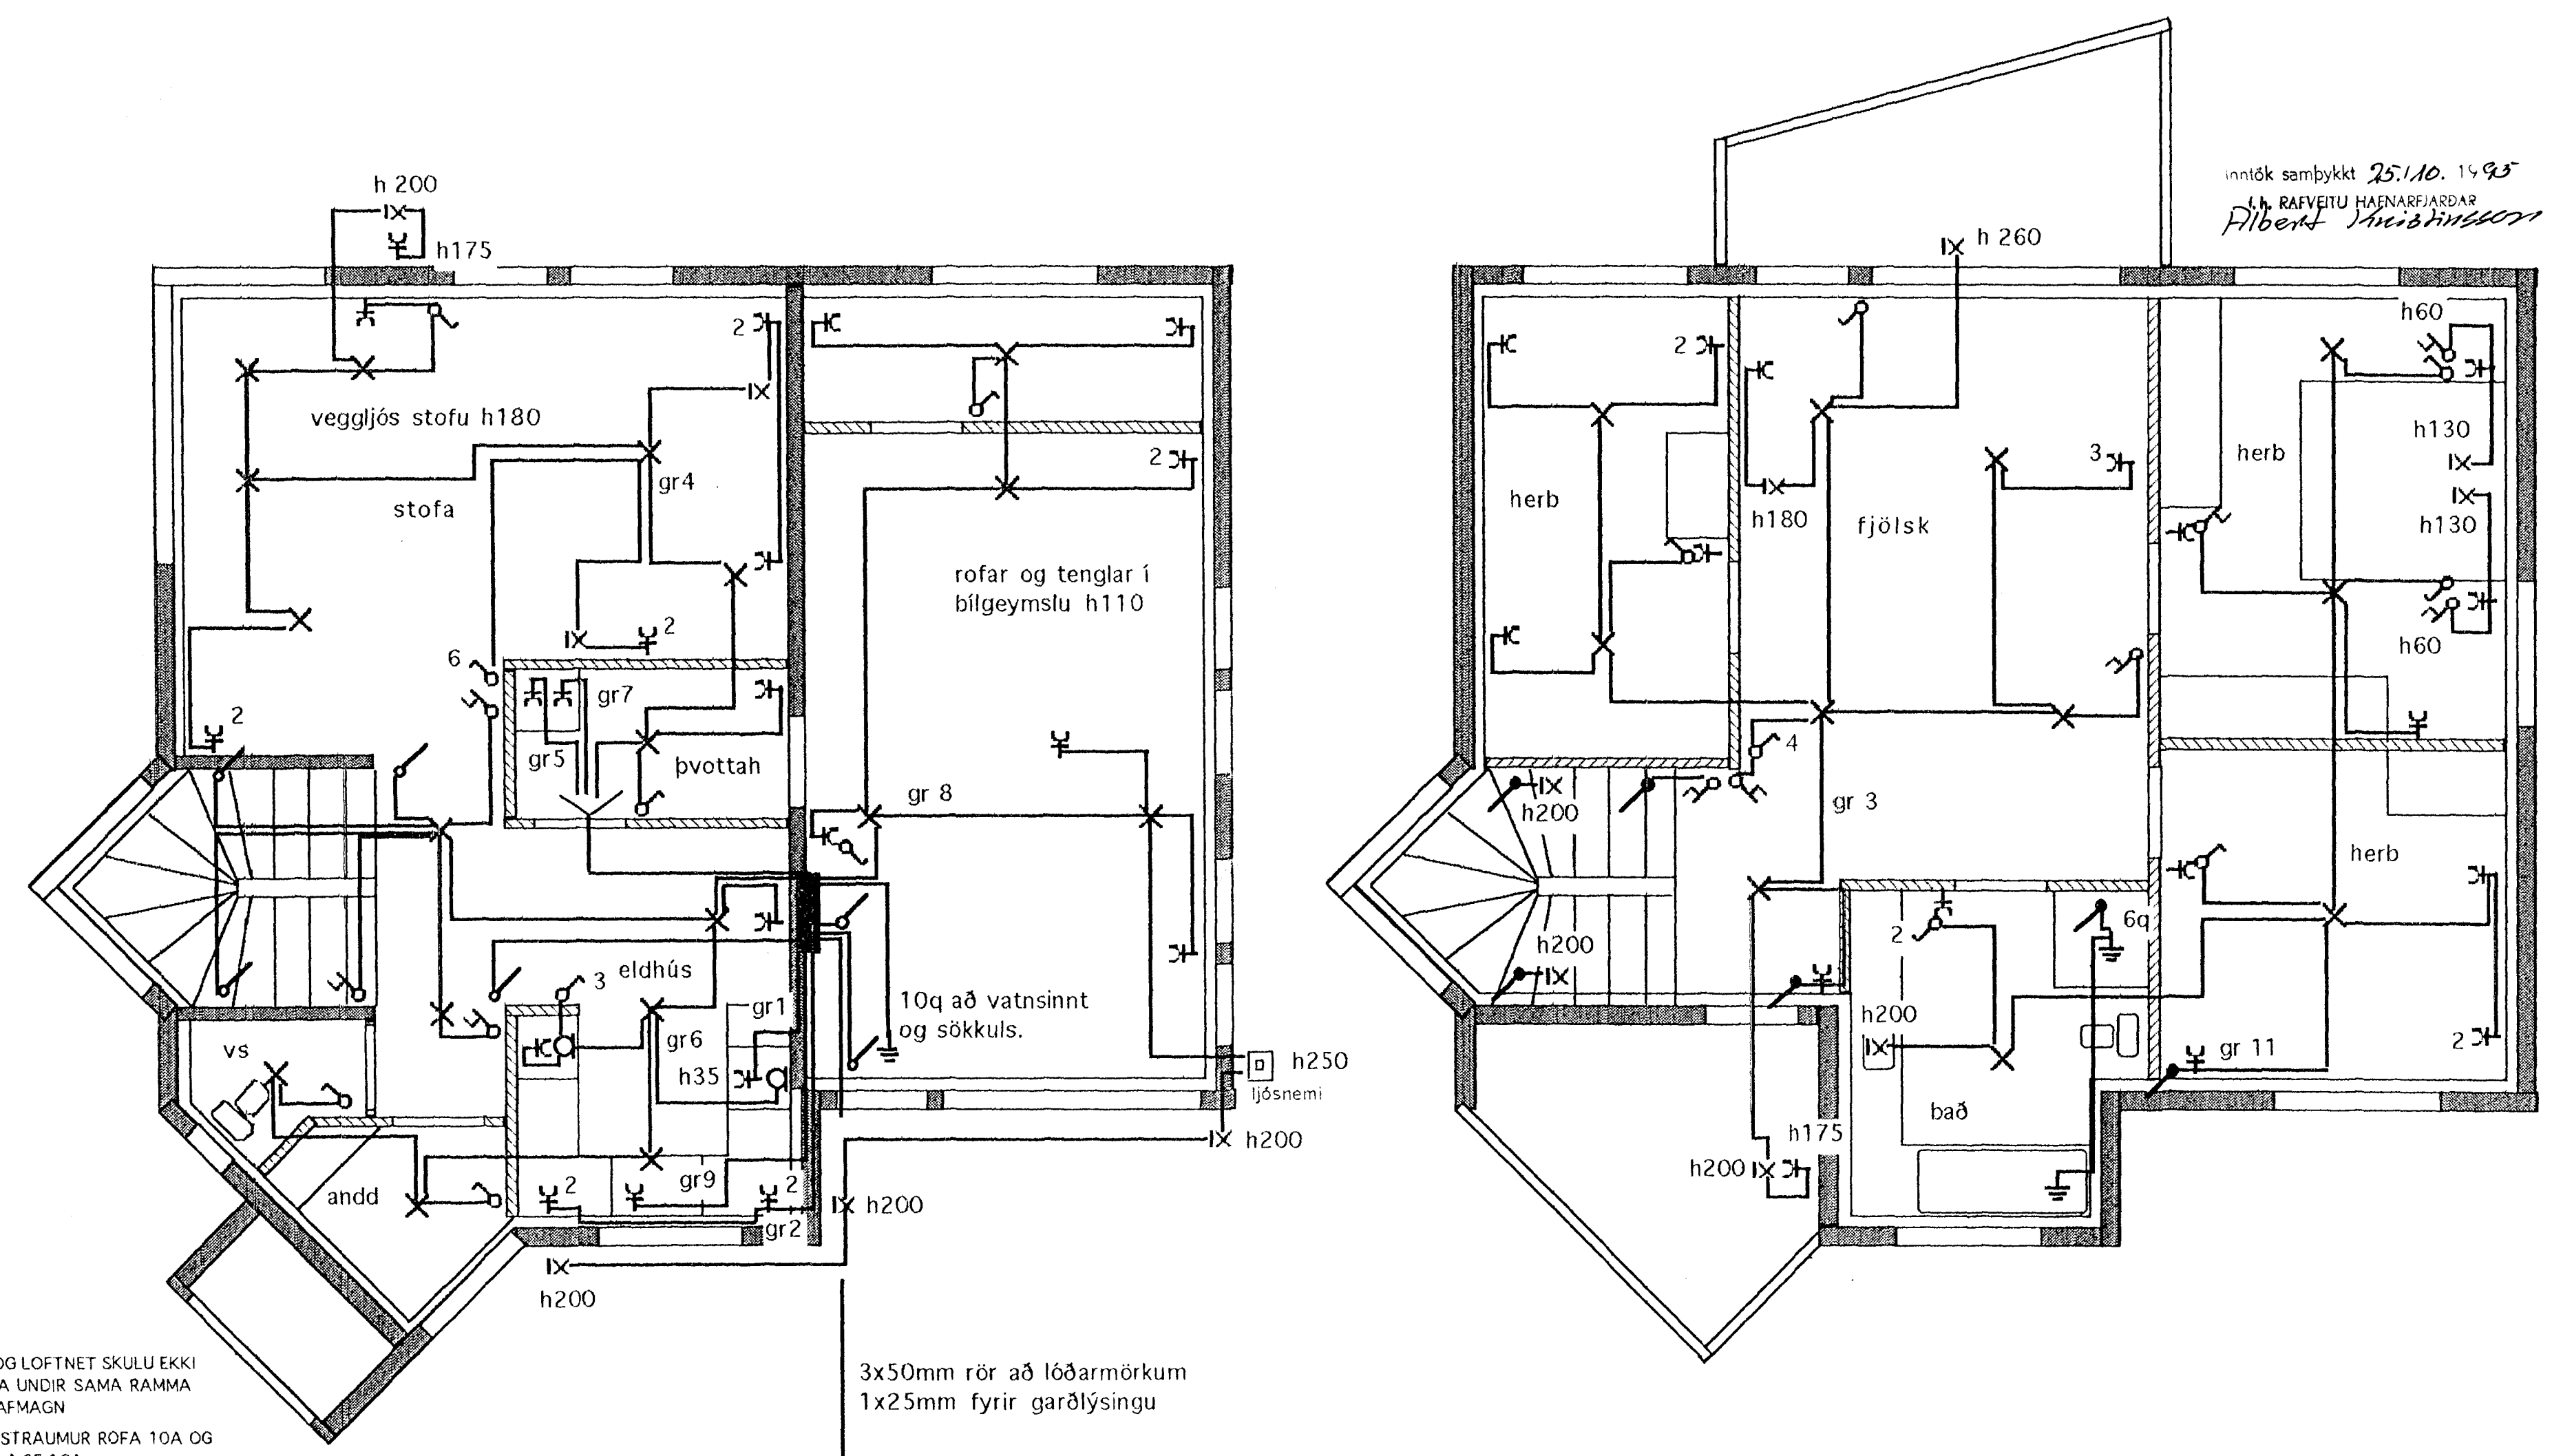


SÍMI OG LOFTNET SKULU EKKI  
 FALLA UNDIR SAMA RAMMA  
 OG RAFMAGN  
 MÁLMSTRAMUR ROFA 10A OG  
 TENGLA SE 16A  
 VÍR 1,5q  
 VIÐ STAÐSETNINGU VEGGJA OG  
 MIÐJUREIKNING Á DÖSUM SKAL  
 MIDAST VIÐ BYGGINGARTEIKNINGU

TENGLAR OG ROFAR SAMAN	h105
TENGLAR ELDHÚSUM	h105
TENGLAR BÜRUM	h105
TENGLAR BÖÐUM	h105
TENGLAR GEYMSLUM	h105
TENGLAR ÞVOTTAH	h110
TENGLAR SVÖLUM	h175
TENGLAR ELDAVEL	h 35
TENGLAR EDA TENGIDÓSIR FYRIR OFAN	ELDAV h180
TENGLAR	h 20

VEGGLJÓS SVÖLUM	h200
VEGGLJÓS BÖÐUM	h200
VEGGLJÓS SVÉFNH	h130
BILID Á MILLI LJÓSANNA	30
ÖNNUR VEGGLJÓS	h180
SIMATENGLAR	h 20
LOFTNETSTENGLAR	h 20
DYRASÍMI	h135

3x50mm rör að lóðarmörkum  
 1x25mm fyrir garðlýsingu

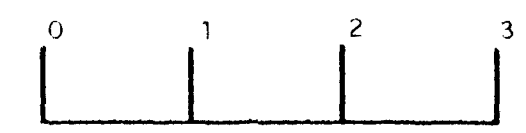

Grænakinn 4  
 Lásennuteikning MKV 1:50.  
 Teiknari Jónas Stefánsson.  
 Teikn Október 1995.

3300