



GRUNNMYND, 1:50


SÚLA 5.1.1:20

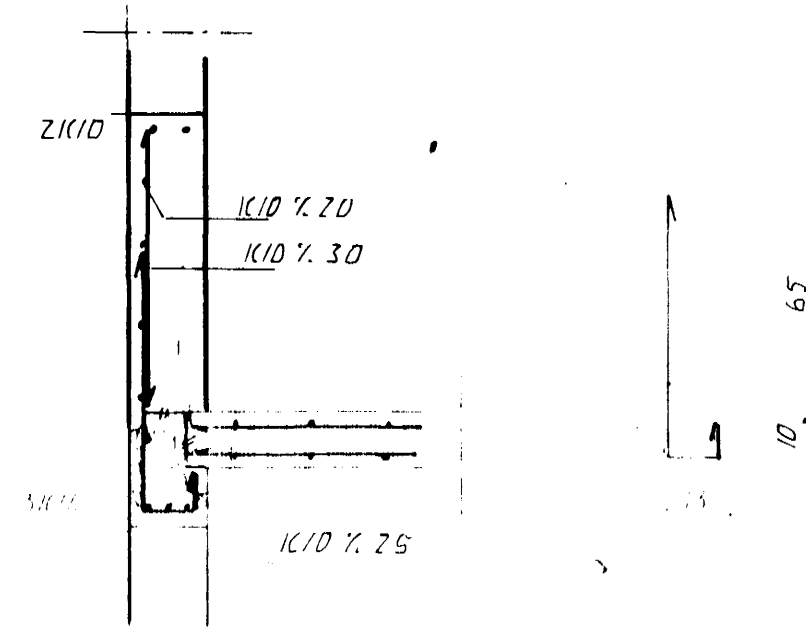

SNIB 1.1:20

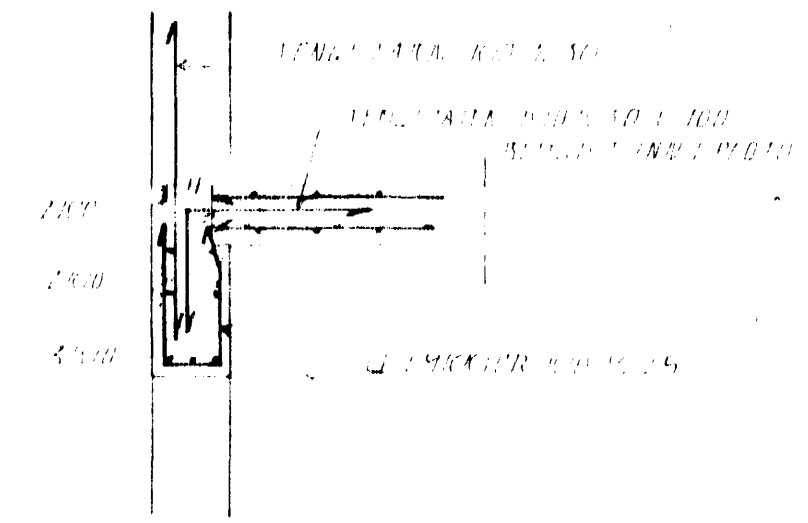

SNIB 2.1:20

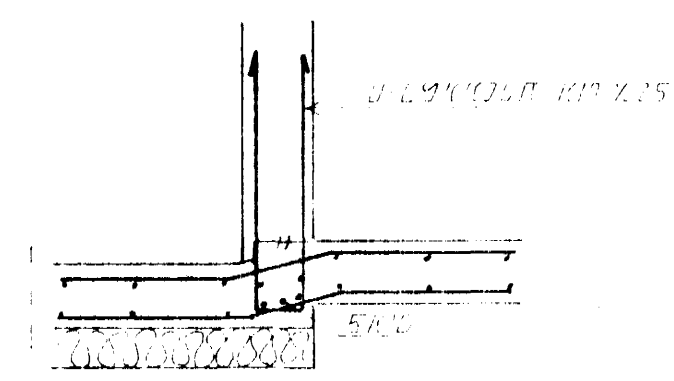

SNIB 3.1:20

Byggingarhlutur Hafnarjarðar  
 Algengt þann  
 05 FEB. 1996  
 Sigurblertur Halldórsson

DI	12.01.96	HURÐANGAT	JH
BP	DAGS	EDU BR	SKP

GRÆNAKINN 4  
HAFNARFIRÐI

VEGUR 1 HÆÐ. PLATA 9 FIR 1 HÆÐ

DAGS.	JAN. 96
VERK NR.	9544
TEIKN NR.	1-03
HANNAÐ	JH
TEIKNÁÐ	JH
YFIRFARIÐ	

**TÆKNIÞJÓNUSTA**  
**SIGURDAR ÞORLEIFSSONAR HF**