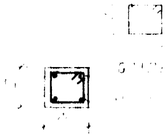

SÚLA S1. 1:20

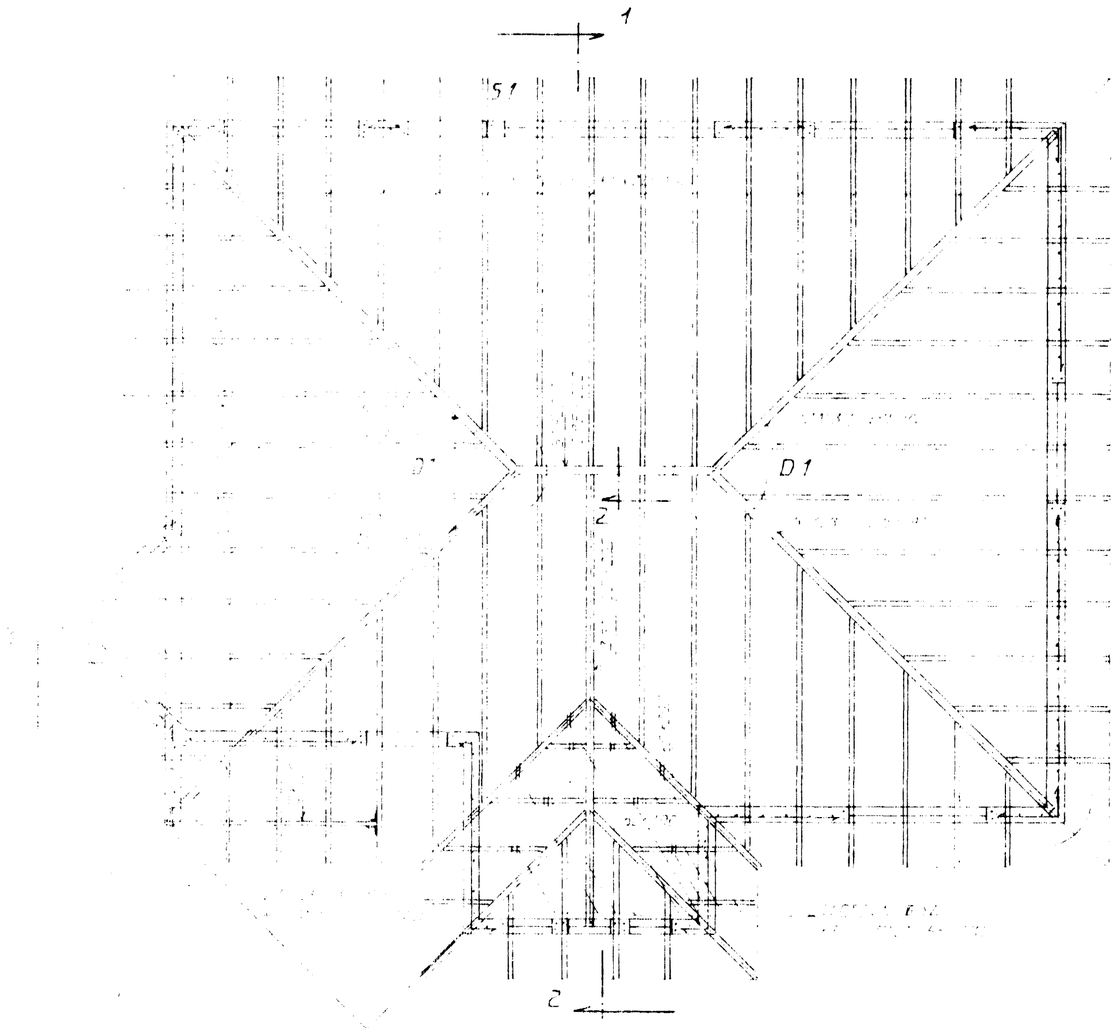

GRUNNMYND ÞAK. 1:50

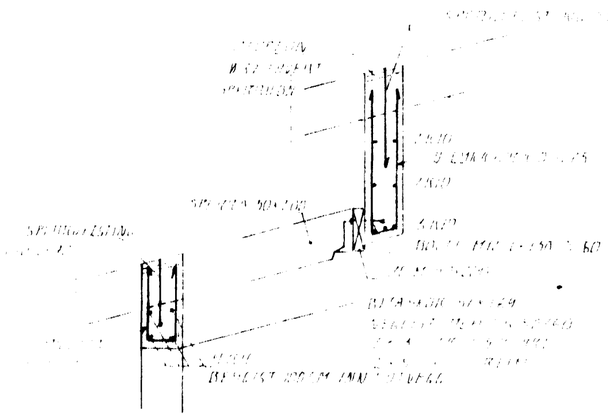

SNIÐ 3. 1:20

SAMÞYKKT

BR	DAGS	BREYTING	SKÝR

GRÆNAKINN 4
HAFNARFIRÐI

ÞAKVIRKI

Byggingafulltrúi Hafnarfjarðar
Afgreitt þann
14 MARS 1996
Sigurbjartur Halldórsson

M.S. JAN. 96
VERK NR. 9544
TEIKN NR. 1.04
HANNAÐ
TEIKNAÐ
YFIRFARIÐ

TÆKNIÞJÓNUSTA
SIGURÐAR ÞORLEIFSSONAR HF